

جدول سروی سایت جدید Afshar Hill

Site ID	KBL006		Candidate				
New Lat	34.542593		New long	69.10945			
Location Name	کوه افشار		District	ناحیه پنجم		Province	کابل
Type of Property	Private?		Gov?	☒	NA?		
Property owner	Government		Owner Accessable?				
Property owner contact	N/A						
Contract Agreement Negotiated?	yes:		No:v		Ongoing:		
Site type	RT:		GF: v				
Land type	Desert level	Hill	Mountinouse	City	Rural	Rocky	
			✓			v	
Access Road available	Yes: v		No:				
Access road needed	Length "20m":		Width "3m":		بطول ۲۰ متر سرک هموار کاری نیاز دارد		
Needed tower type	GF	v	GM		RT		
Needed tower hieght	H	50m					
Boundary wall needed	One side:		2 sides:		3 sides:	4 sides:v	
Boundary wall length						m	
Guardroom needed	Yes						
Toilet/Washroom	Yes						
Wall Fence needed	Yes						
RT site							
Building type	N/A						
No of floors	0						
Building hieght	0m						
RT available area	N/A						
Location photo record	General view		Panaromic (45°) 8 photos		Access Direction 3Phs		
	Yes		Yes				
Note:	انجنیر اسدالله توخی، انجنیر حمیدالله نبی زاده. نوت: جهت توضیحات به صفحه بعدی مراجعه گردد.						

دا چی دا سایت د کابل ولایت د افشار د غره په سر کی موقیعت لری او راتلونکی کی دا سایت د غټو دیشونو لپاره د گردیز ولایت د تیری کوتل ، د پنجشیر ولایت د دریند ، د پروان ولایت کوه صافی سایت او د کابل ولایت د ارغندی له سایت سره وصلیری نو د ټاور د ازیموت درجه باید ۱۰ درجی عیار شی. او راتلونکی کی د کابل د مرکزی سایت اهمیت به ولری چی اضافه تر ۱۰۰ عدد لینکونه کیدایشی پکی نصب شی او د کابل حلقوی کیدو لپاره پلان شوی دی. نو ددی سایت مساحت باید اضافه په نظر کی و نیول شی او ټاور باید هتما ۵۰ متره قوی او مستحکم وووسی، او د جنراتور لپاره باید خلاص اطاق او اد سولر لپاره هم د پاور د آمریت په همغی منظم سترکچر په نظر کی و نیول سی. د تخنیکي وسایلو لپاره ټو غټ ۴ X ۱۰ کی پوخ او مستحکم اطاق چی ۳ ځایه په ۲/۸۰ متر لوړوالی کی ۶۰/۶۰ کی خلاصی کړکی او کیبل تری سره وصل وی او هره کړکی باید قوی او ولاړ کیبل تری چی د تیکنیشن د ختلو مقاومت ولری باید نصب شی. د گرواندینگ مجهز او قوی سیستم ولری او د تیلو دوه ذخیره لپاره ځای او د بطریو لپاره یو ۴/۴ کی جلا پوخ اطاق په نظر کی و نیول شی.





Transmission Final Specification

[illegible]

HORIZONTAL VIEW PLAN 1

VERTICAL VIEW PLAN 1

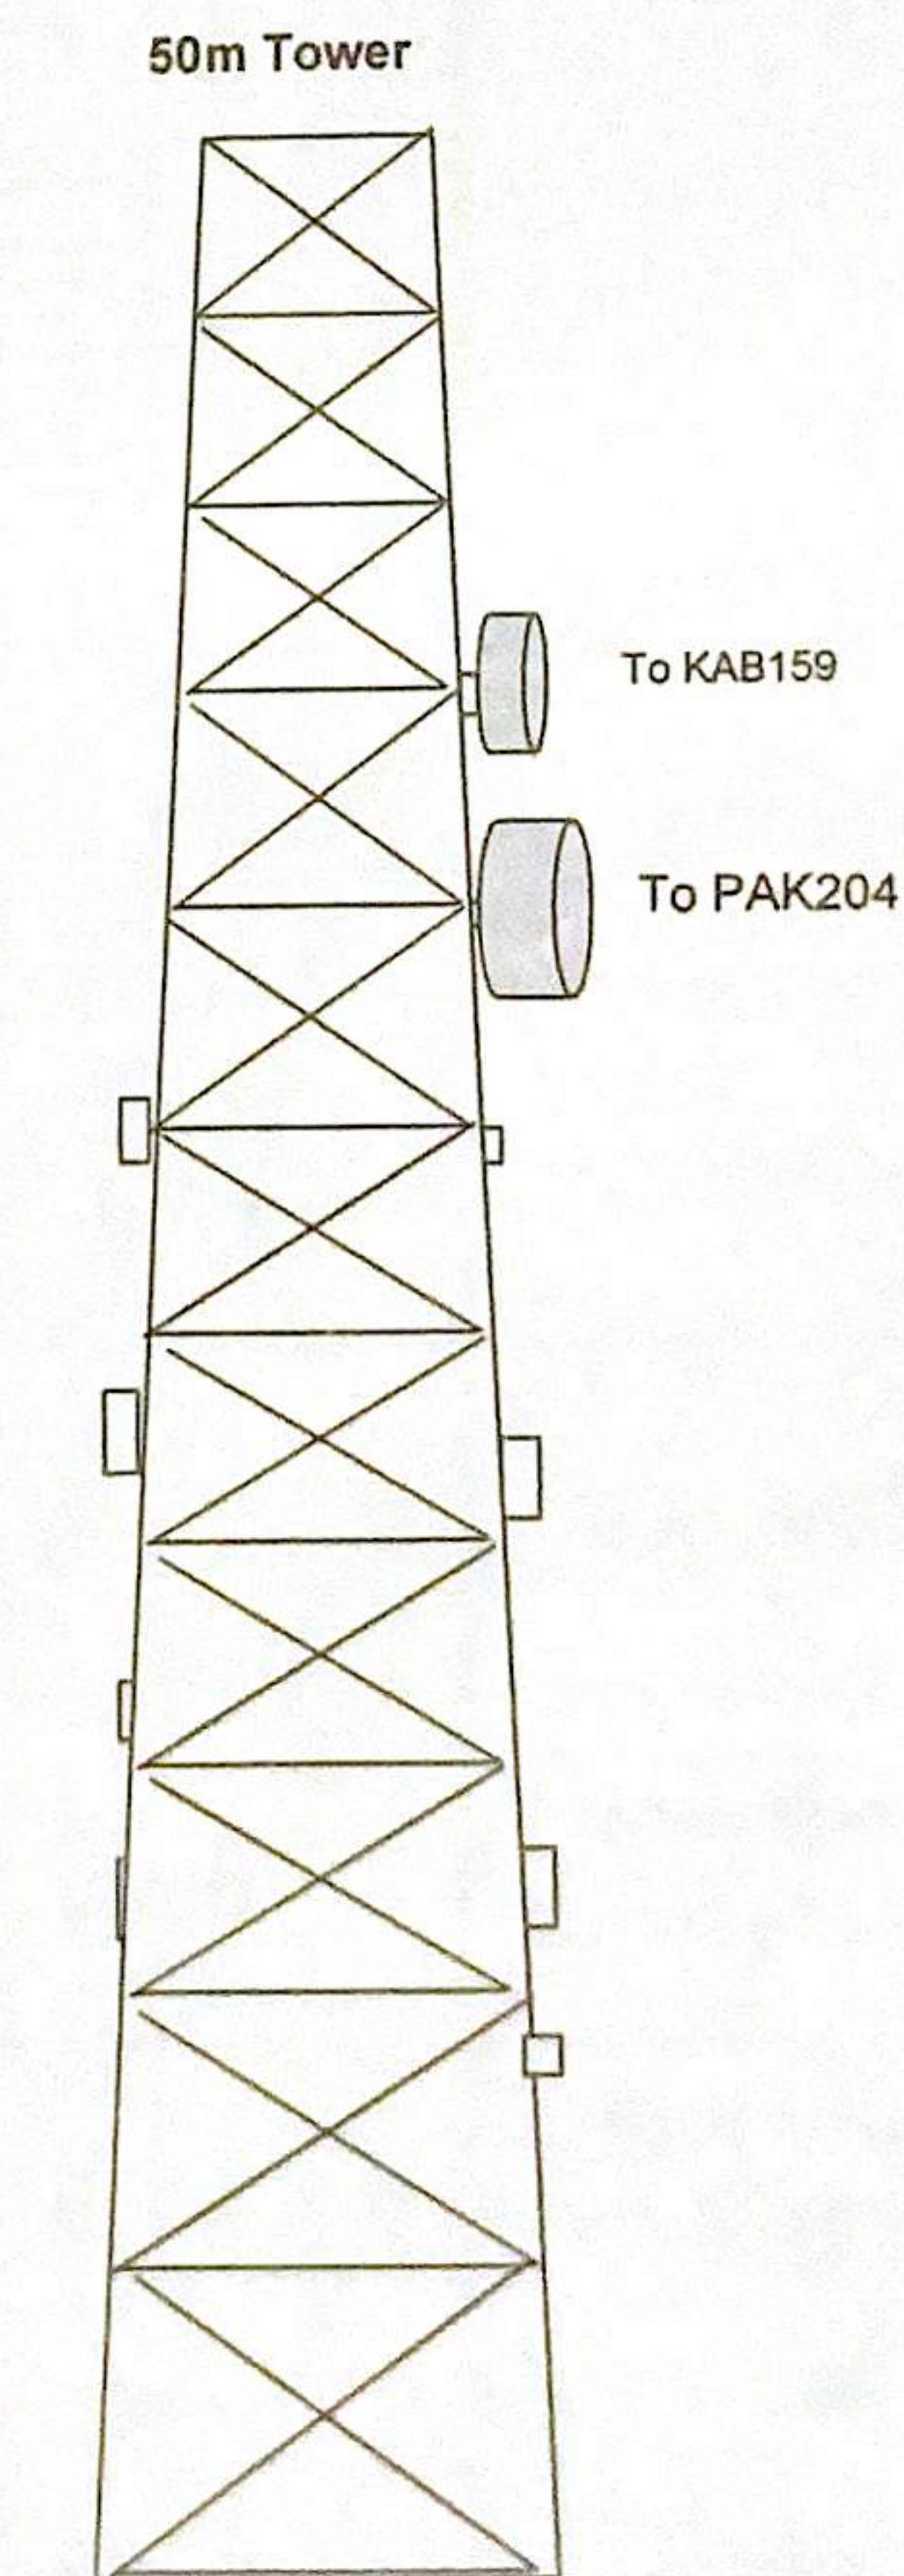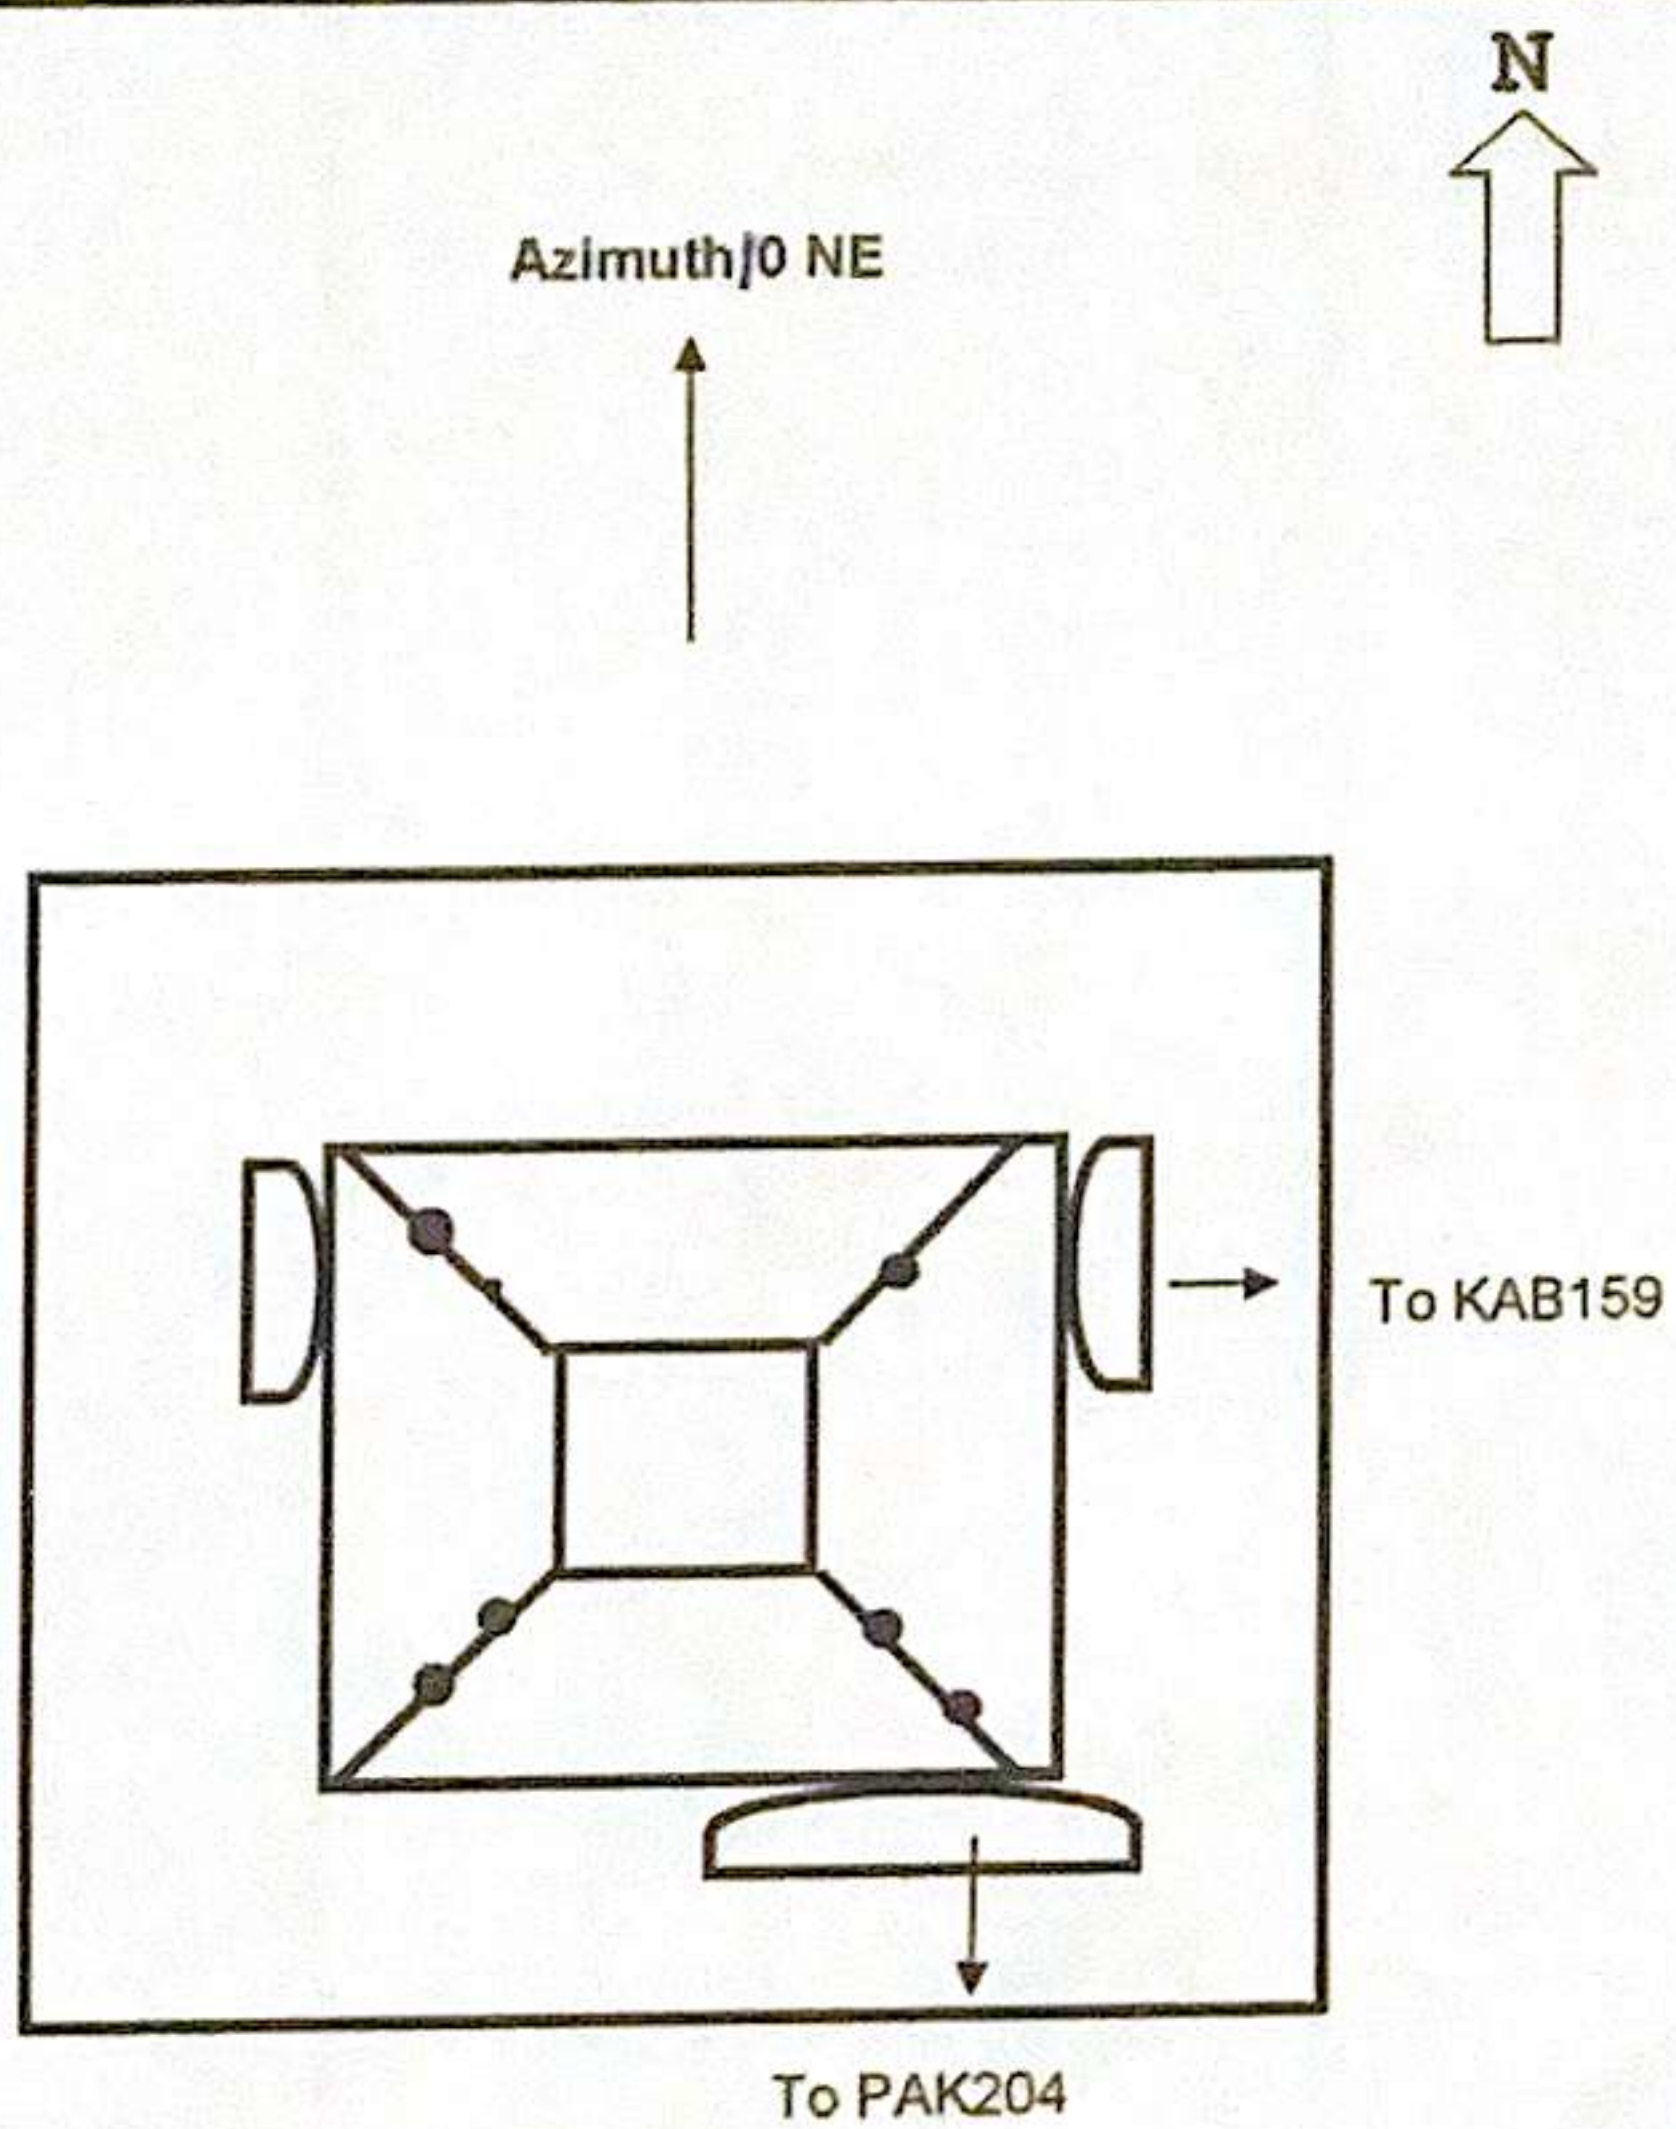

Azimuth 10° degree N1E,

[Handwritten signature]

به تعداد ۵ پایه ریپتر سایت اطراف شهر کابل جهت تسهیل اتصال سایت های انکشافی و مشترکین ISP و لیز مورد تایید رهبری شرکت افغان تیلیکام

SN	SiteID	LAT	LONG	Province	District	Add	Site Service Type	Near End Site ID	Near End Site Distance	Near End Site Traffic 3G+4G (PS) GB Daily Base	Near End Site Traffic 2G+3G (CS) Erling Daily Base	Tower Type	Tower Height
1	KAB006	34 542593	69 10945	Kabul	5th	Afshar Hill	RPT	Multiple sites	N/A	N/A	N/A	GF	50m
2	KAB018	34 491518	69 368155	Kabul	Botkhak	Botkhak Hill	RPT	Multiple sites	N/A	N/A	N/A	GF	40m
3	KAB024	34 483522	69 212878	Kabul	8th	Bene Hera Hill	RPT	Multiple sites	N/A	N/A	N/A	GF	40m
4	KAB038	34 56534	69 098558	Kabul	17th	Sar Kotai	RPT	Multiple sites	N/A	N/A	N/A	GF	40m
5	KAB047	34 451732	69 075788	Kabul	6th	Derul Aman	RPT	Multiple sites	N/A	N/A	N/A	GF	40m

محمد هارون محمدی

سید محمد افضل افندی

حکمت الله ستواری

محمد جان روفی

واریس کننده معاونت عملیاتی سیستم



رئیس فنی سیستم

آیو BSS RF

آیو BSS TX

علی احمد سامند

رئیس اجرایی شرکت افغان تیلی کام

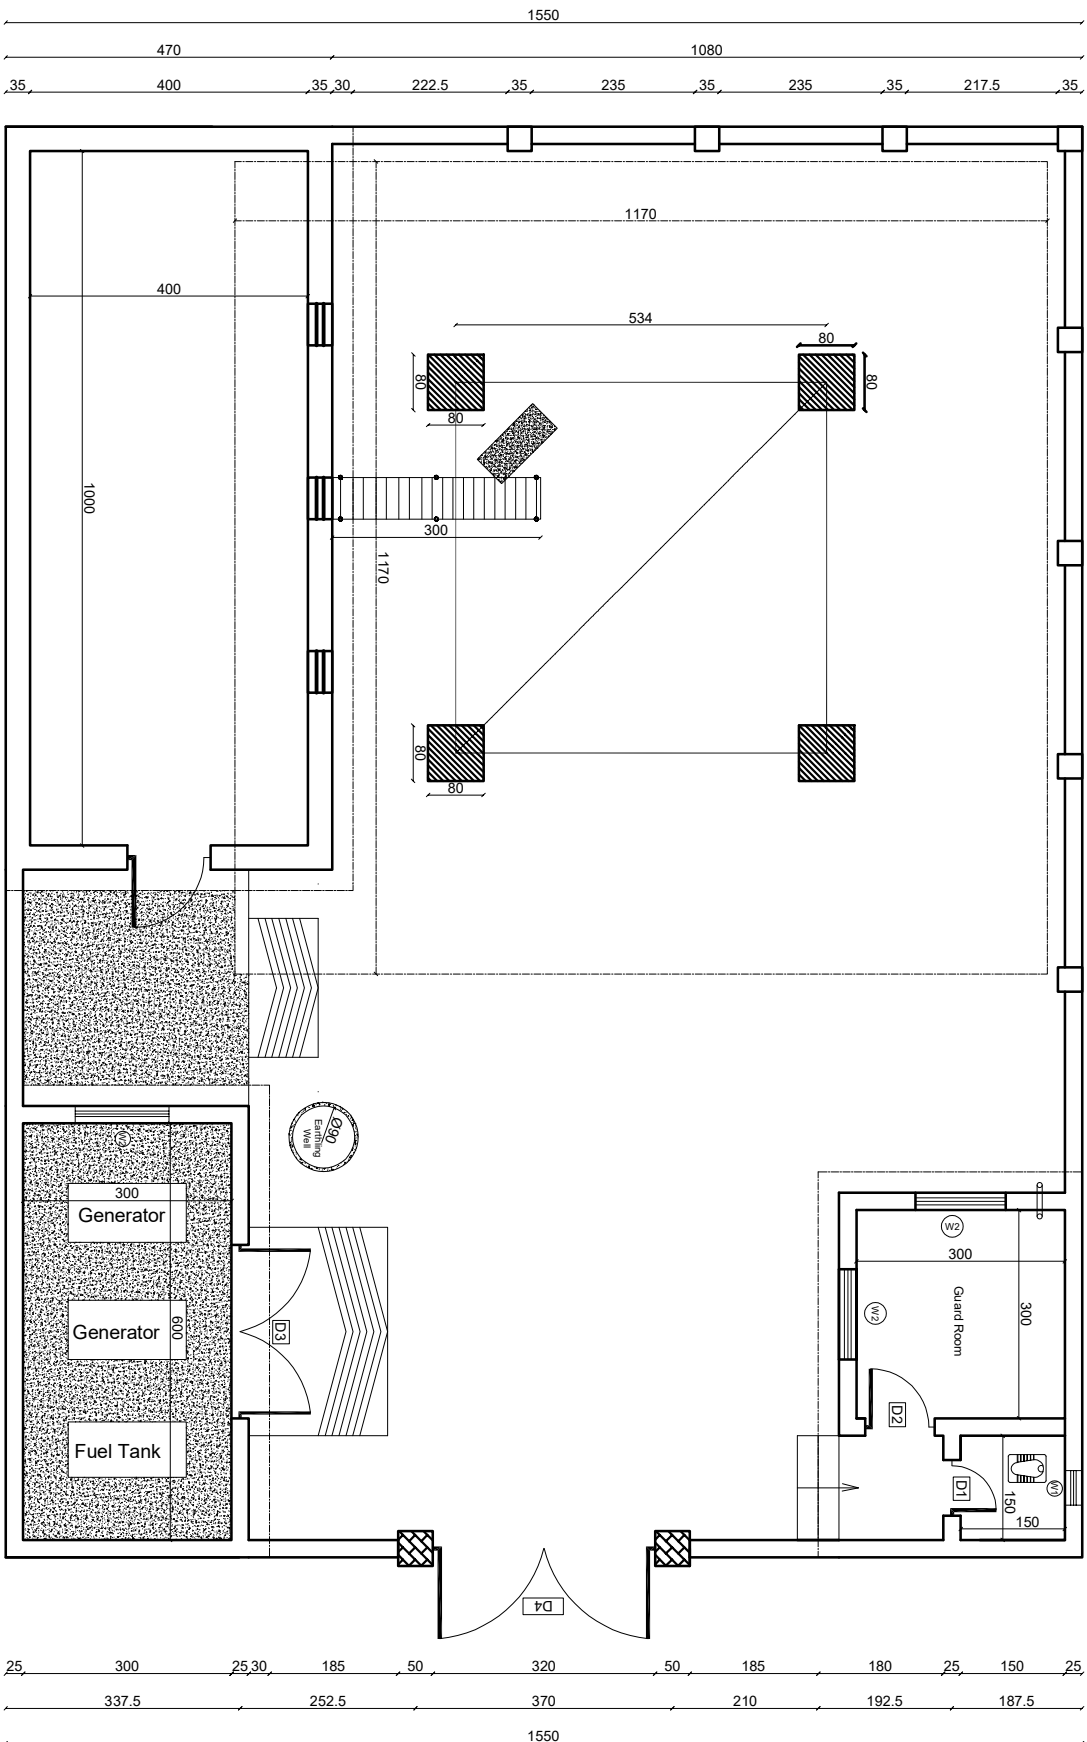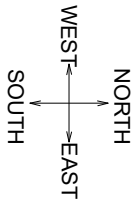

01 SITE PLAN
REF. A101

SCALE: 1:100

REVISION RECORDS	
REVISION NO	DATE
DESCRIPTION	
1	08/07/2020

LEGEND:

- CRASHED ROCK
- PCC
- W1 WINDOWS TYPE 1
- W2 WINDOWS TYPE 2
- D1 DOOR TYPE 1
- D2 DOOR TYPE 2
- D3 DOOR TYPE 3
- D4 DOOR TYPE 4
- D5 DOOR TYPE 5

PROJECT TITLE / NO.

GSM SITES

طرح کلی طرح اسم

DRAWING TITLE:

SITE PLAN

DRAWN BY:

CIVIL TEAM

CHECKED BY:

APPROVED BY:

SCALE:

ACTUAL DATE:

ISSUE DATE:


OWNER:

Salam Telecomunication Company
KABUL
AFGHANISTAN

REVISION RECORDS		
نقطہ اصلاحات		
REVISION NO تبدیلی نمبر	DATE تاریخ	DESCRIPTION تفصیل

LEGEND:

	BRICK FRIED	خشت پخته
	STONE MASONRY	سنگ کاری
	PC (PLASTER)	کلیت
	RAZOR WIRE	سیم خار دار
	LIGHT	ریش خنجر

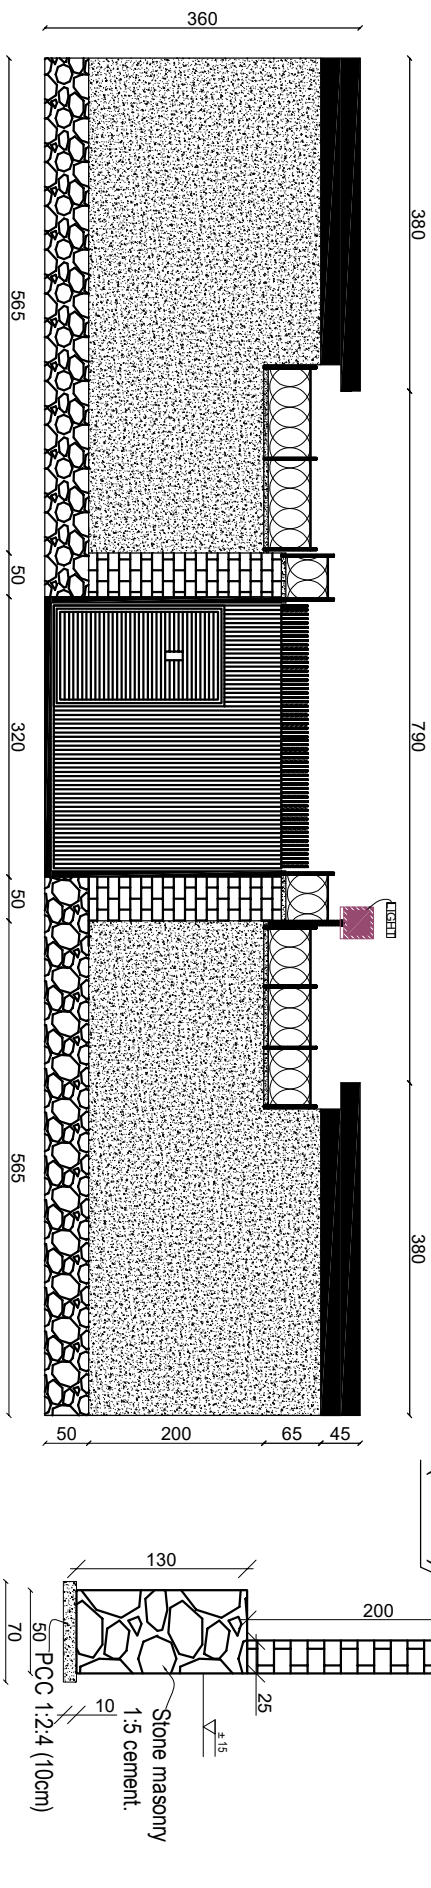

DRAWING TITLE:


WALL ELEVATIONS & DETAILS

نماهای دیوار احاطه‌شده با جزئیات


DRAWN BY:	تصميم:
CIVIL TEAM	
CHECKED BY:	مراجعة:

APPROVED BY:	مفتوح جري
SCALE:	1:100
ACTUAL DATE:	08/07/2026
ISSUE DATE:	DRGNO: 02


OWNER:	شركة افغان تيليكوم
AFGHAN TELECOM	

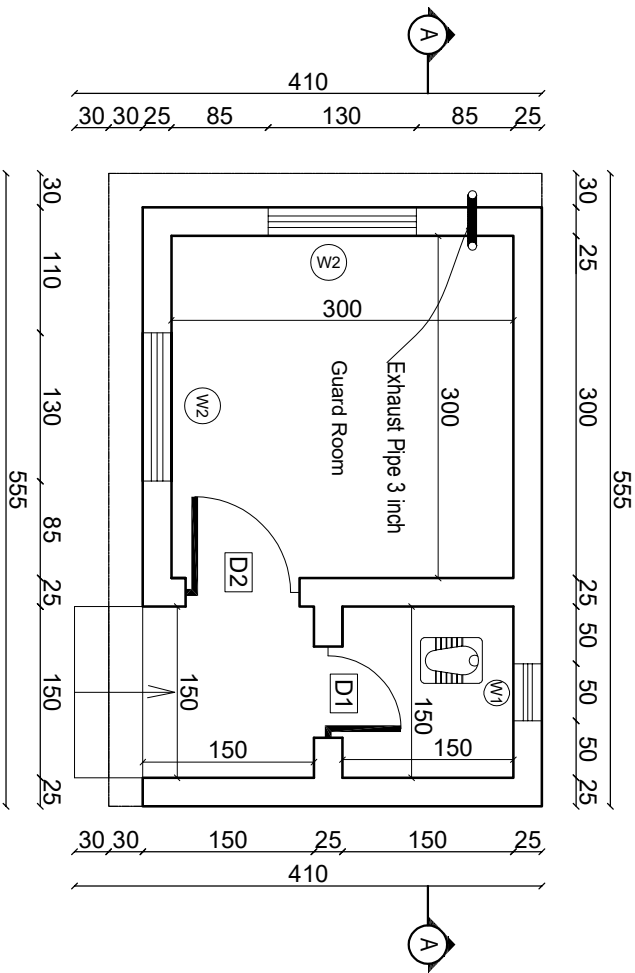


Guard room plan

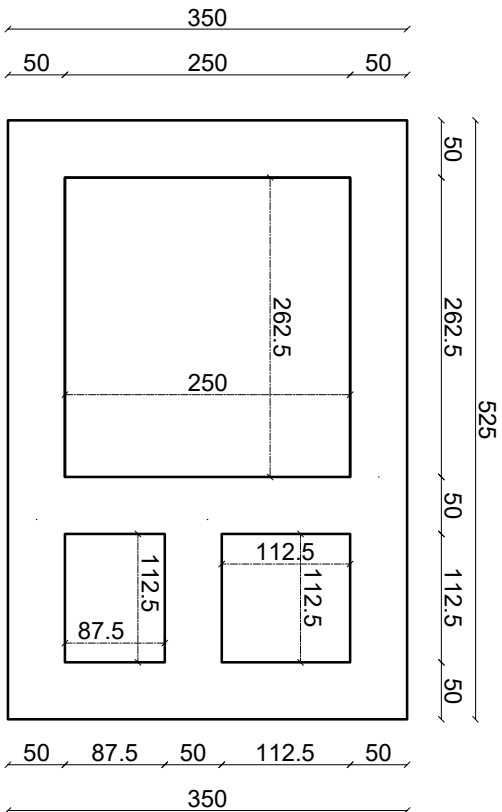

Guard room foundation plan

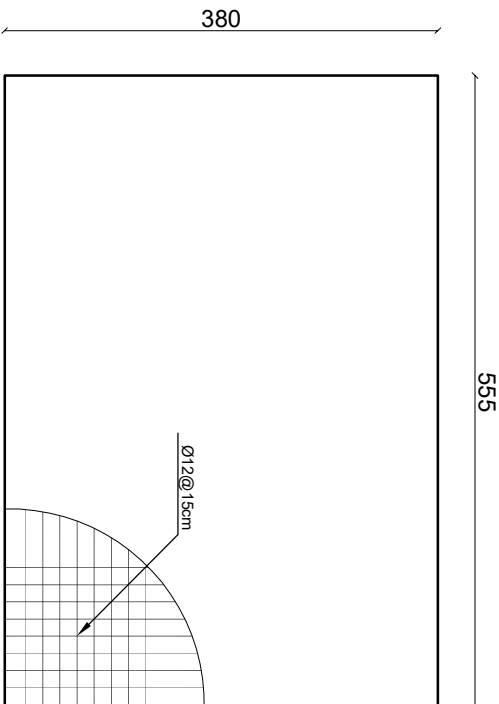

Rebar details of GR roof

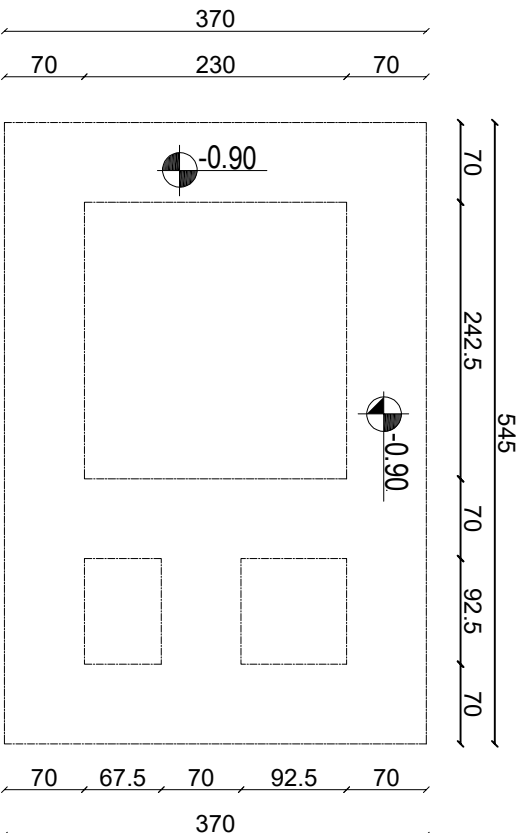

Excavation Plan of GR Foundation

REVISION RECORDS	
REVISION NO	DESCRIPTION
1	Initial Design
2	Revised Design
3	Final Design

LEGEND:

BRICK FRED

STONE MASONRY

POC (PLASTER)

EARTH

ROCK

EXCAVATED DEPTH

WINDOWS TYPE 1

WINDOWS TYPE 2

DOOR TYPE 1

DOOR TYPE 2

PROJECT TITLE / NO:

GSM SITES

طرح مکانی و سیم

DRAWING TITLE:

GUARD ROOM

اتاق محافظت

DRAWN BY:

CIVIL TEAM

CHECKED BY:

مهندس

APPROVED BY:

مهندس

SCALE:

1:100

ACTUAL DATE:

08/07/2026

ISSUE DATE:

DRG.NO: 03

OWNER:

مستأجر

AFGHAN TELECOM

سلامت

Salam Telecom Company



KABUL

AFGHANISTAN


GUARD ROOM

03 REF. A103

SCALE: 1:100

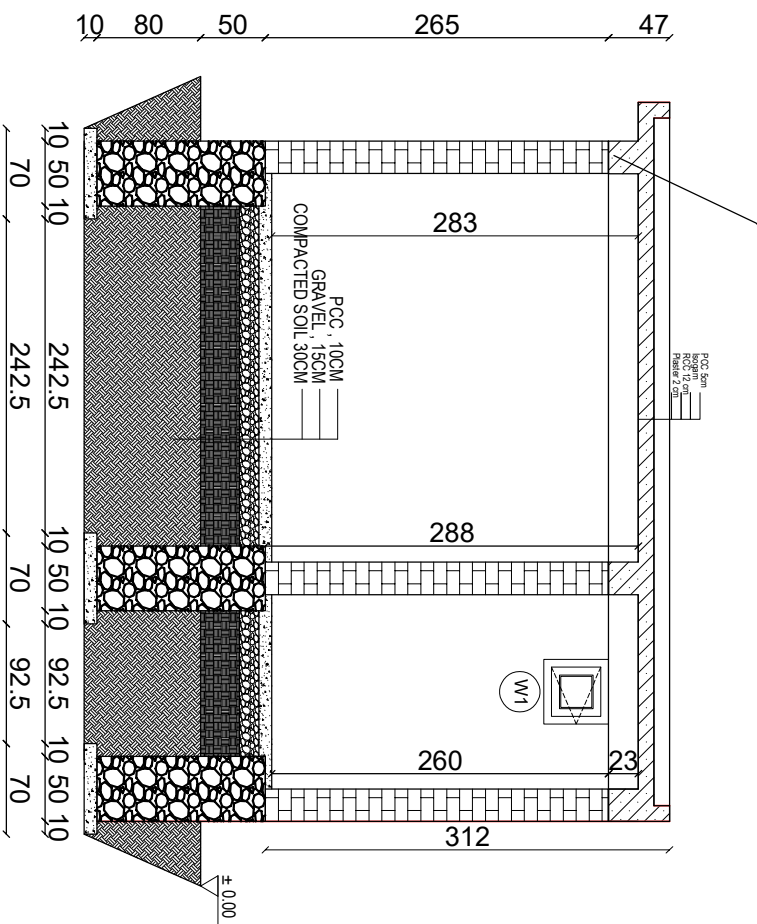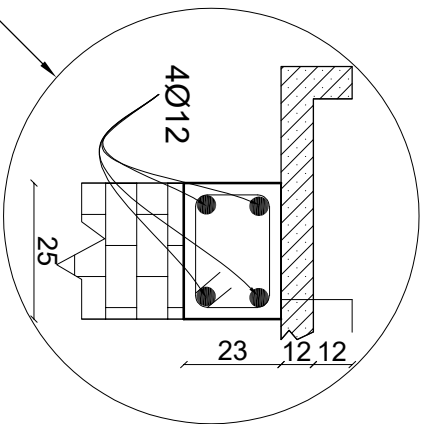

Section AA

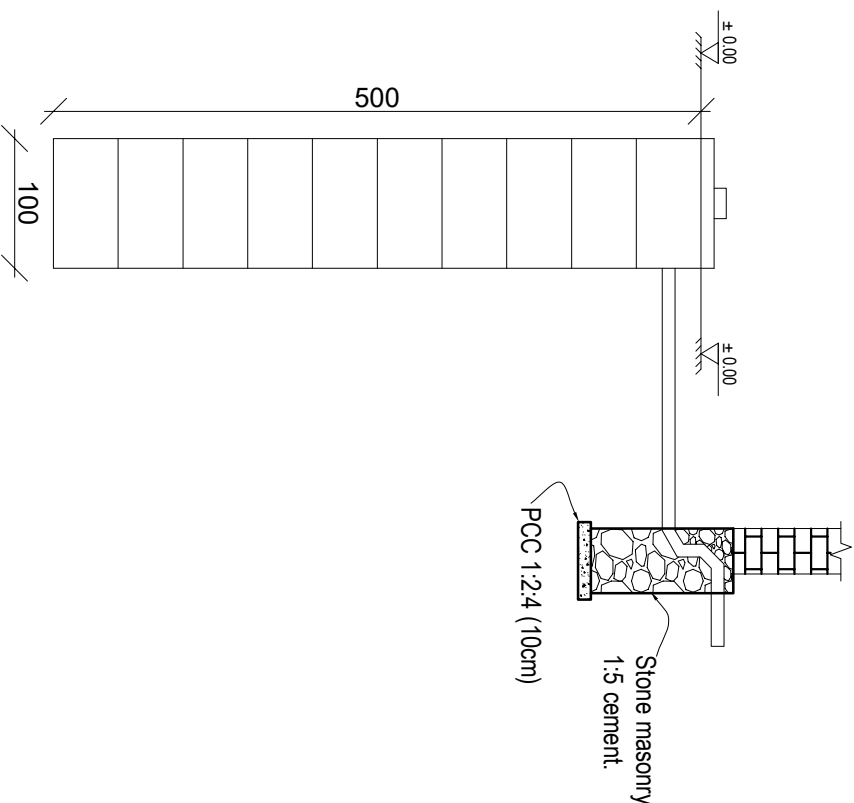

Well for toilet

REVISION RECORDS	
NO	DESCRIPTION
1	Initial

LEGEND:

BRICK FRED

STONE MASONRY

PCC (PLASTER)

EARTH

ROCC

EXCAVATED DEPTH 400

WINDOWS TYPE 1

WINDOWS TYPE 2

DOOR TYPE 1

DOOR TYPE 2

PROJECT TITLE / NO:

GSM SITES

طريق وادي جي سي ام

طريق وادي جي سي ام

DRAWING TITLE:

GUARD ROOM & TOILET WELL

SECTION

قاعتي نقي مسطوره وادي جي سي ام

DRAWN BY:

CIVIL TEAM

CHECKED BY:

طريق وادي جي سي ام

APPROVED BY:

طريق وادي جي سي ام

SCALE:

1:100

ACTUAL DATE:

08/07/2026

ISSUE DATE:

DRGNO: 04

OWNER:

AFGHAN TELECOM

طريق وادي جي سي ام

SALEEM TELECOMMUNICATION COMPANY

KABUL

AFGHANISTAN

REVISION RECORDS		
تسجيل التغييرات		
REVISION NO رقم التغيير	DATE تاريخ	DESCRIPTION الوصف

LEGEND:

	POC (PLASTER)	سکرت پلاستر
	RCC	سکرت پستون
	CRASHED ROCK	چال
	COMPACTED SOIL	چاک

	NATURAL SOIL	طبیعی خاک
± 0.00	GROUND LEVEL	نقطه صفری
		
(W2)	WINDOWS TYPE 2	شیشه ای نوع دو
	DOOR TYPE3	دری نوع سه

PROJECT TITLE / NO:	GSM SITES	مقران پروژه:
		سایت های جی اس ام

DRAWING TITLE:

GENERATOR ROOM

الغرفه المولد


DRAWN BY: CIVIL TEAM	ترسیم کننده: تیم عمران
CHECKED BY:	کنترل کننده:

APPROVED BY: : ٥٠٠


SCALE:	1:100	مقياس:
ACTUAL DATE:	08 /07/ 2026	
ISSUE DATE:		DRG.NO: 06
OWNER:		مالك المشروع:

AFGHAN TELECOM


 Salam Telecommunication Company
KABUL
AFGHANISTAN

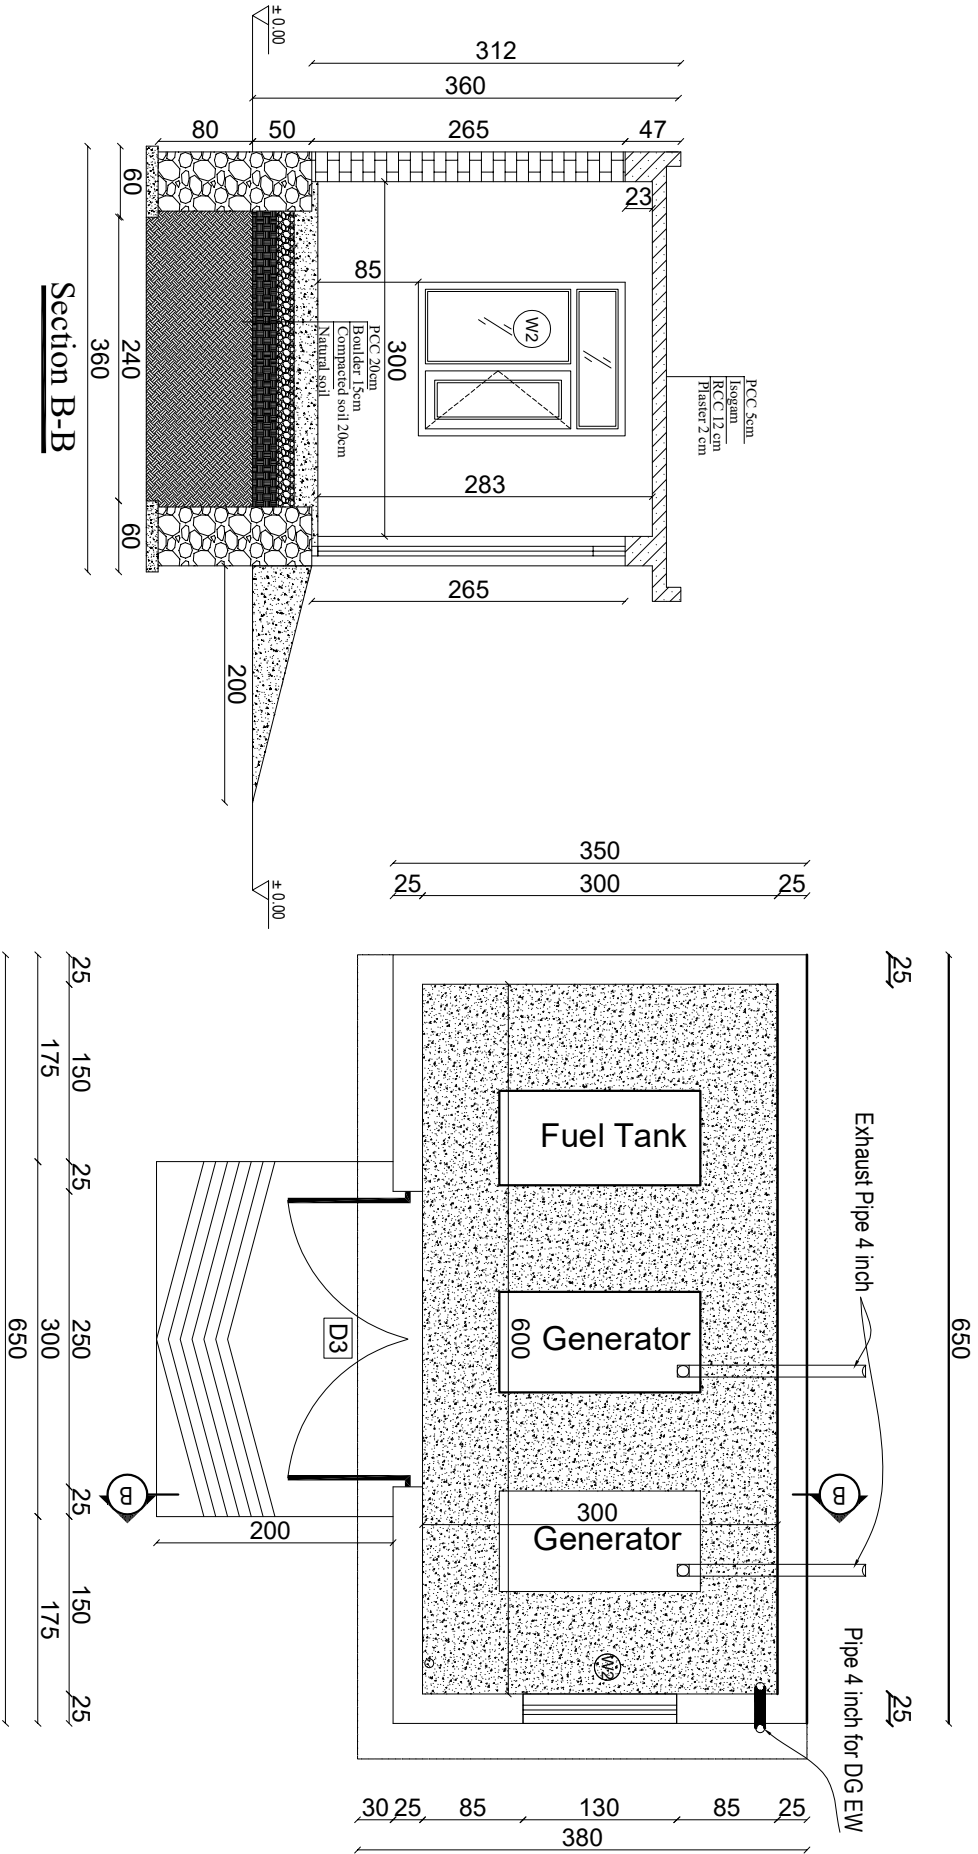

1070	970	50
50		

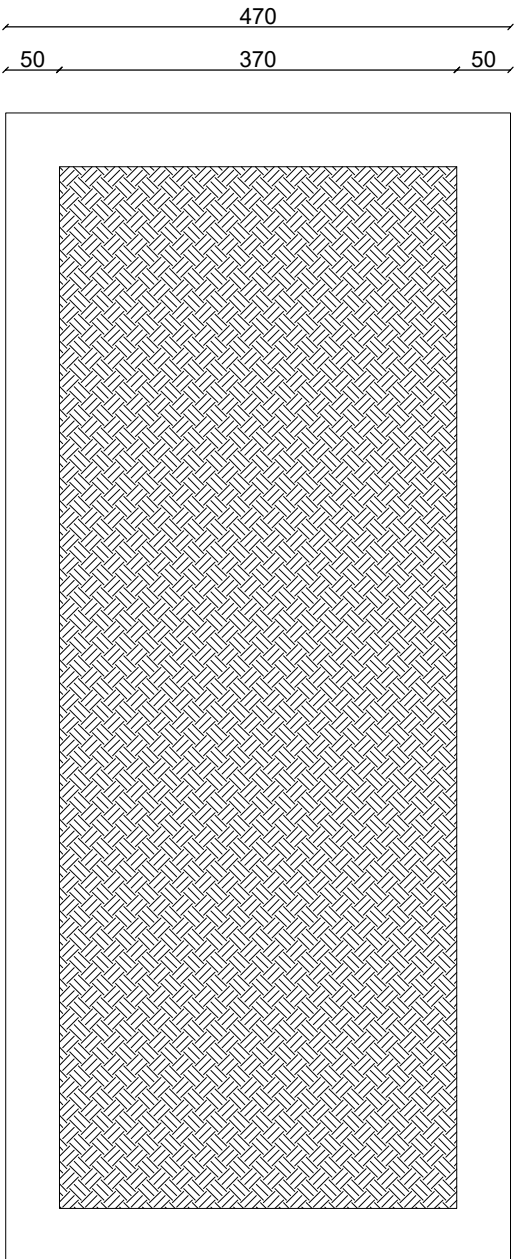

Technical Room foundation plan

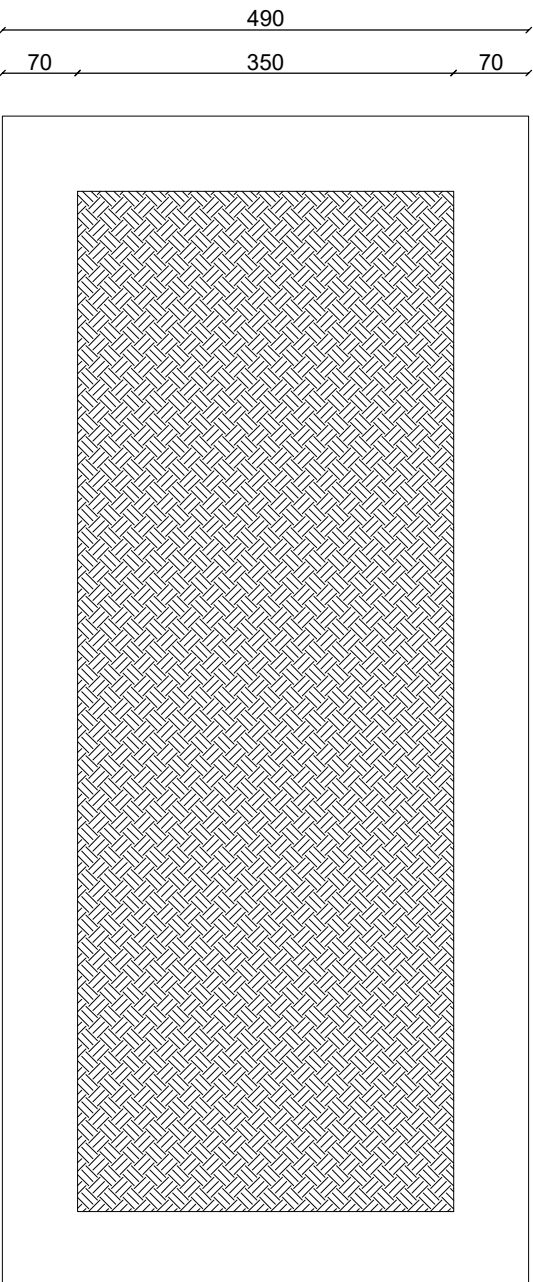

REVISION RECORDS		
REVISION NO	DATE	DESCRIPTION
شماره تغییرات	تاریخ	توضیحات

LEGEND:	
شماره	توضیحات
POC PLASTER	سنگ پلستر
RED	سنگ پلستر
GRAVELLED ROCK	سنگ پلستر
COMPACTED SOIL	سنگ پلستر
NATURAL SOIL	سنگ پلستر
GROUND LEVEL	سنگ پلستر
WINDOWS TYPE 2	سنگ پلستر
DOOR TYPE3	سنگ پلستر

PROJECT TITLE / NO:

GSM SITES

طرحان فونداسیون

DRAWING TITLE:

GENERATOR ROOM
FOUNDATION & EXCAVATION
PLAN

طرحان فونداسیون و حفره

DRAWN BY:

CIVIL TEAM

CHECKED BY:

تایید

APPROVED BY:

تایید

SCALE: 1:100

ACTUAL DATE: 08/07/2025

ISSUE DATE:

DRG.NO: 07

OWNER: AFGHAN TELECOM

شماره پروژه

REVISION RECORDS	
REVISION NO	DESCRIPTION
تاریخ	تغییرات
شماره	تغییرات
تاریخ	تغییرات

LEGEND:

PCP PLASTER	سنگ پلستر
PCP	سنگ پلستر
CRUSHED ROCK	سنگ پلستر
COMPACTED SOIL	سنگ پلستر
NATURAL SOIL	سنگ پلستر
GROUND LEVEL	سنگ پلستر
WINDOWS TYPE 3	سنگ پلستر
WINDOWS TYPE 4	سنگ پلستر
DOOR TYPE 5	سنگ پلستر

PROJECT TITLE / NO:

GSM SITES

طرح نام: GSM SITES

DRAWING TITLE:

TECHNICAL ROOM FLOOR PAN

طرح نام: GSM SITES

DRAWN BY:

CIVIL TEAM

CHECKED BY:

تاریخ:

APPROVED BY:

تاریخ:

SCALE:

1:100

ACTUAL DATE:

08/07/2025

ISSUE DATE:

DRG.NO: 08

OWNER:


AFGHAN TELECOM

طرح نام: GSM SITES

TECHNICAL ROOM FLOOR PAN

REF. A108

SCALE: 1:100

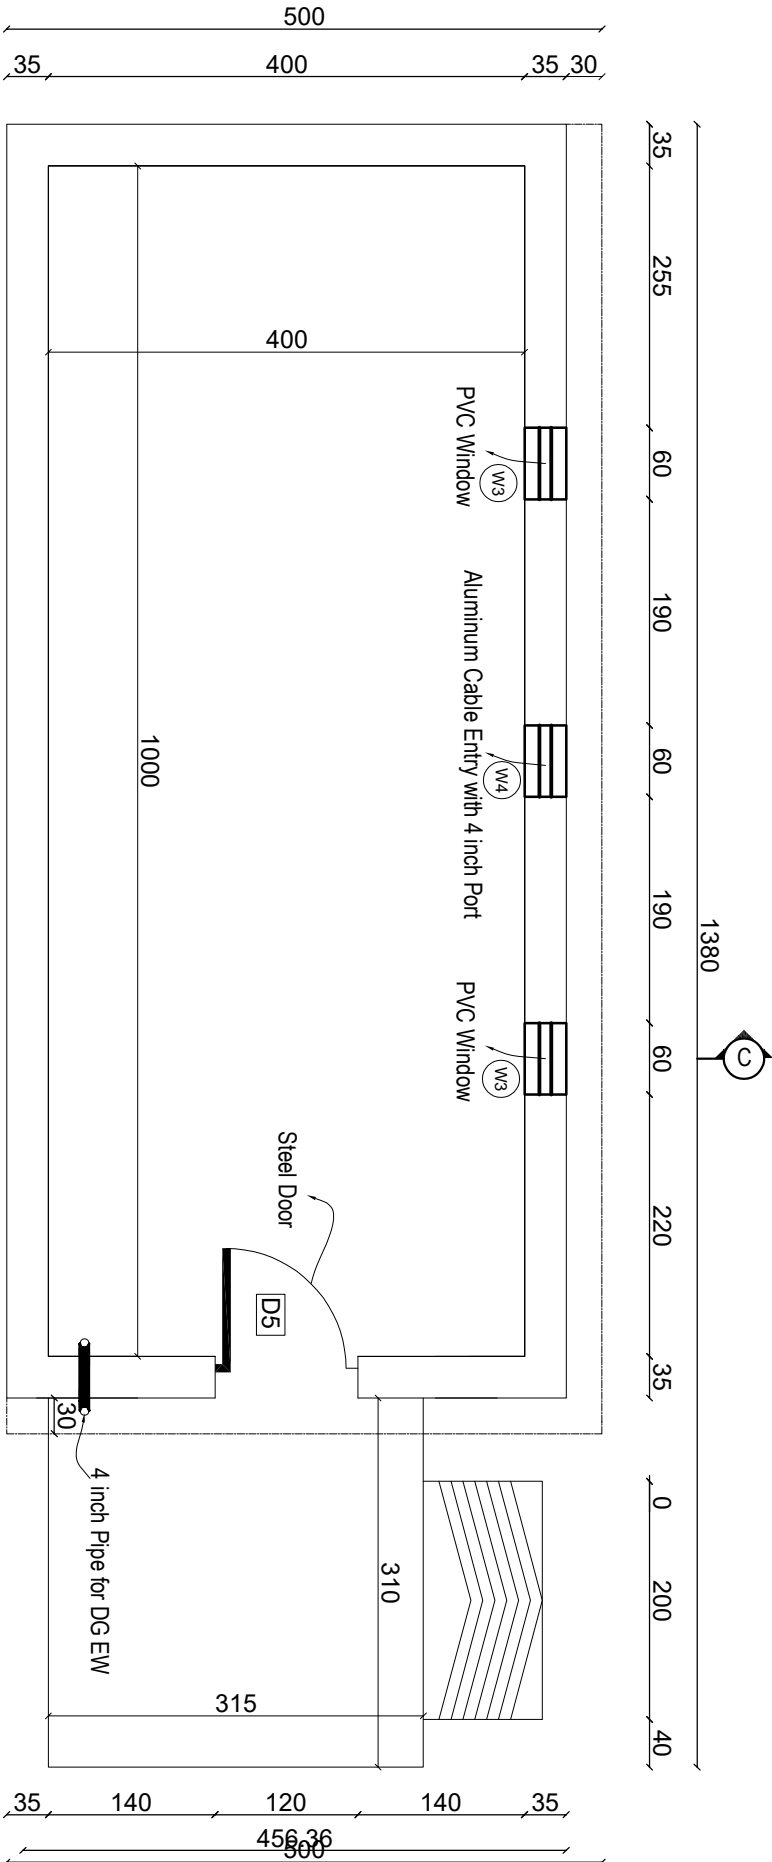

Technical Room Floor plan

REVISION RECORDS		
تسجيل التغييرات		
REVISION NO رقم التغيير	DATE تاريخ	DESCRIPTION تفصيل التغييرات

LEGEND:

	PCC PLASTER	سنگ پلاستر
	R.O.C	سنگ ر.و.س
	CRASHED ROCK	سنگ خرد
	COMPACTED SOIL	سنگ فشرده
	NATURAL SOIL	سنگ طبیعی
	GROUND LEVEL	سطح طبیعی

± 0.00

PROJECT TITLE / NO:
GSM SITES
عنوان پروژه:
سایتهای GSM

DRAWING TITLE:

TECHNICAL ROOM FLOOR PLAN

تمشيخ
المشرف عليه المهندس
المشرف عليه المهندس

تصميم :
DRAWN BY:
CIVIL TEAM

CHECKED BY: کنٹرول:

100


APPROVED BY: منظوری:

SCALE: : Only

ACTUAL DATE:	08/07/2026
ISSUE DATE:	DRG.NO: 10

OWNER: **AFGHAN TELECOM**

Salaam Telecommunication Company
K A B U L
A F G H A N I S T A N




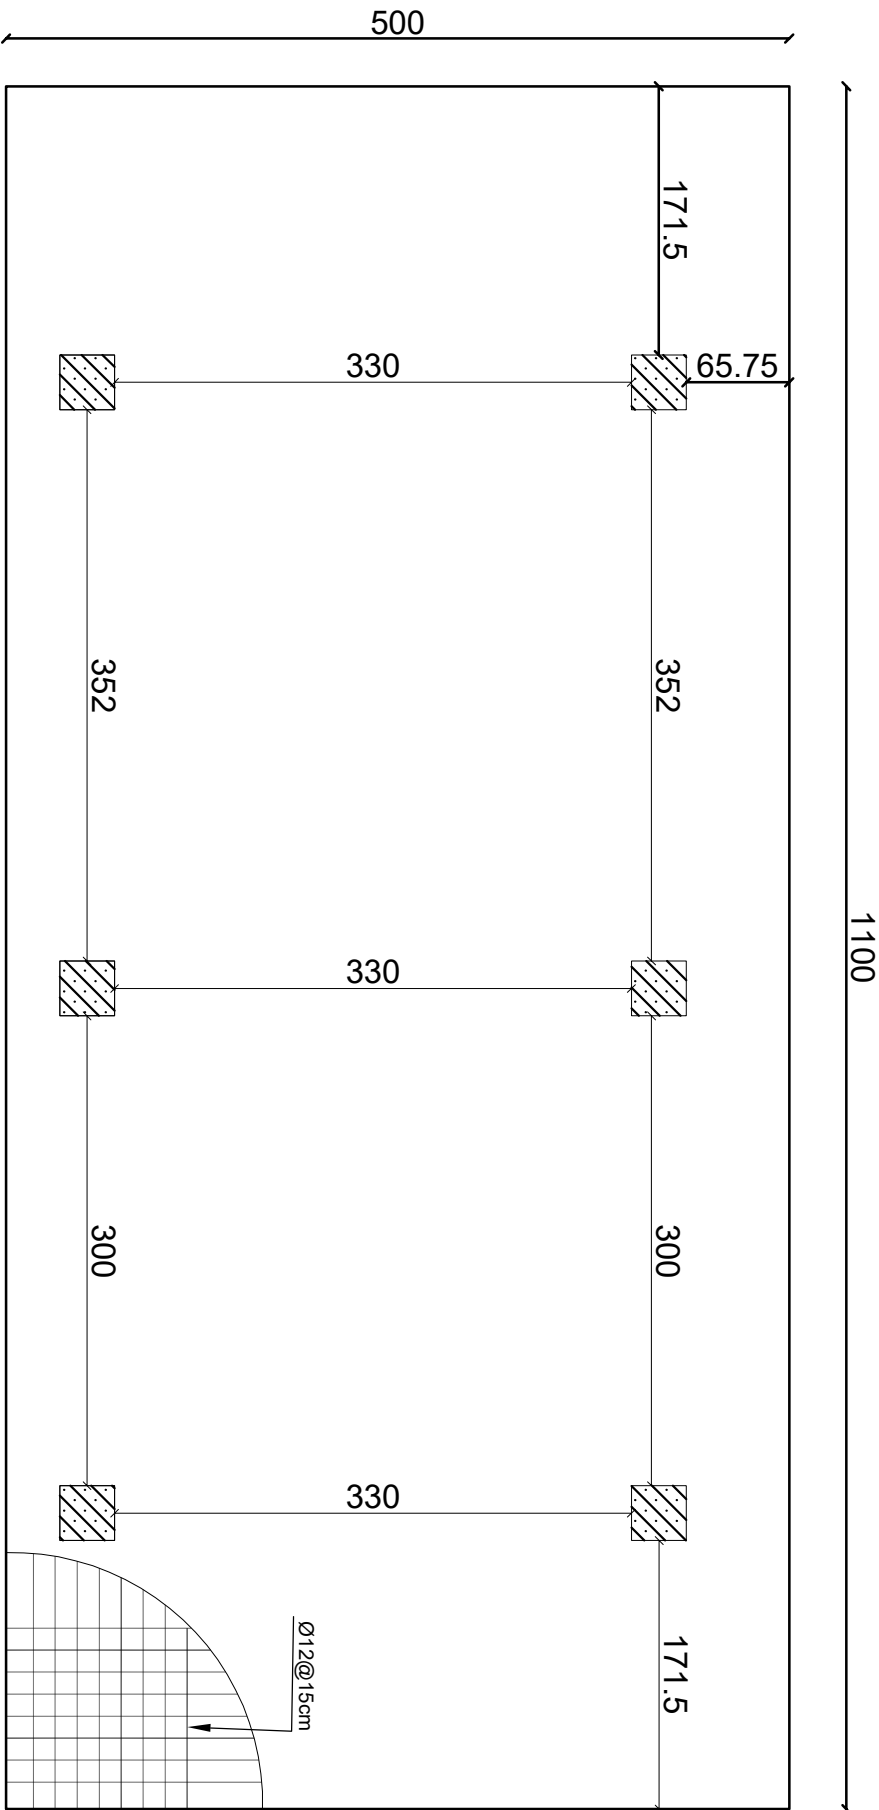


Technical Room Roof and solar foundation plan

TECHNICAL ROOM ROOF AND SOLER FOUNDATION PLAN

10	REF. A110
----	-----------

SCALE: 1:100

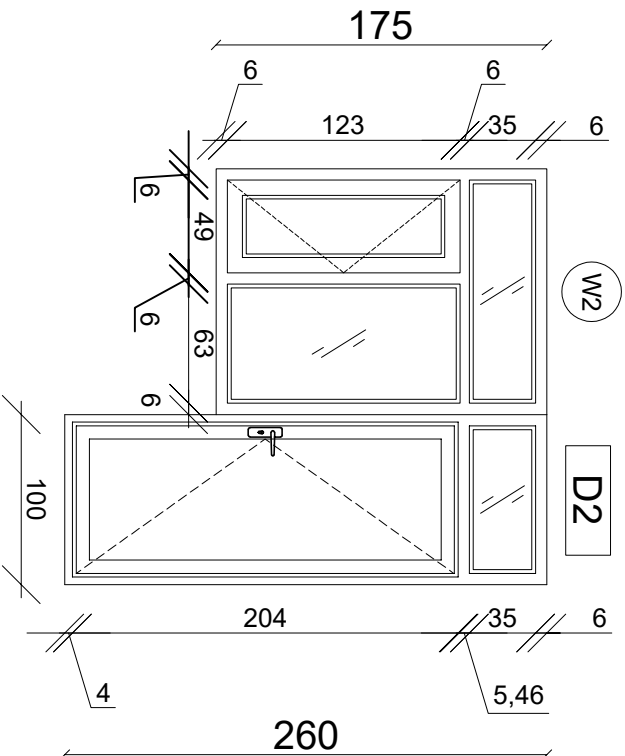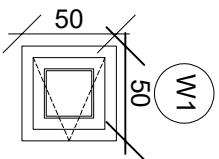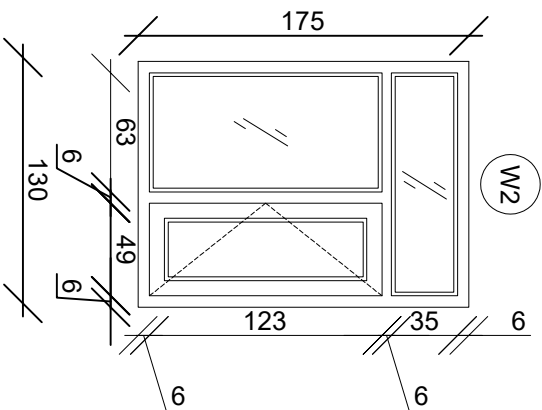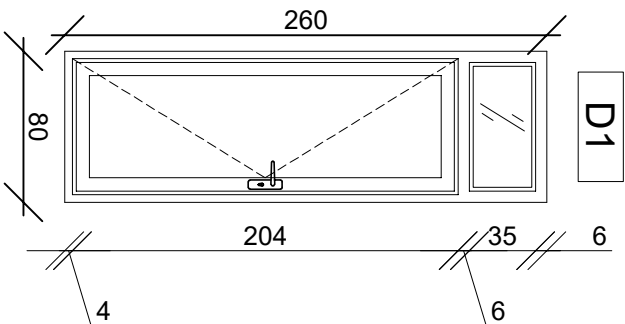

REVISION RECORDS	
REVISION NO	DATE
1	08/07/2026

LEGEND:
BRICK FIRED

W1	WINDOWS TYPE 1
W2	WINDOWS TYPE 2
D1	DOOR TYPE 1
D2	DOOR TYPE 2
D3	DOOR TYPE 3

PROJECT TITLE / NO:

GSM SITES
طرح کلی سیستم

DRAWING TITLE:

DOORS & WINDOWS DETAILS
جزئیات در و پنجره ها

DRAWN BY:
CIVIL TEAM

CHECKED BY:

APPROVED BY:

SCALE: 1:25
ACTUAL DATE: 08/07/2026
ISSUE DATE: 11

OWNER:
AFGHAN TELECOM

Saleem Telecommunication Company
KABUL
AFGHANISTAN

DOORS & WINDOWS DETAILS-01

REF: A111

SCALE: 1:25

11

REVISION RECORDS		
REVISION NO	DATE	DESCRIPTION
تغییرات	تاریخ	توضیحات
شماره	تاریخ	توضیحات
NO	DATE	DESCRIPTION

LEGEND:	نمونه:
BRICK FIRED	آجری پخته

(W1)	WINDOWS TYPE 1	کاشی مربع لول
(W2)	WINDOWS TYPE 2	کاشی مربع درم
(D1)	DOOR TYPE 1	دریازه مربع لول
(D2)	DOOR TYPE 2	دریازه مربع درم
(D3)	DOOR TYPE 3	دریازه مربع درم

PROJECT TITLE / NO:

GSM SITES
محلان موبایل
سایت های بی سیم

DRAWING TITLE:

DOORS & WINDOWS DETAILS
مفصلیات در و پنجره

DRAWN BY:
CIVIL TEAM


CHECKED BY:

APPROVED BY:

SCALE:	مقیاس:
ACTUAL DATE:	تاریخ واقعی:
ISSUE DATE:	تاریخ انتشار:

OWNER:
AFGHAN TELECOM

Saleem Telecommunication Company
KABUL
AFGHANISTAN

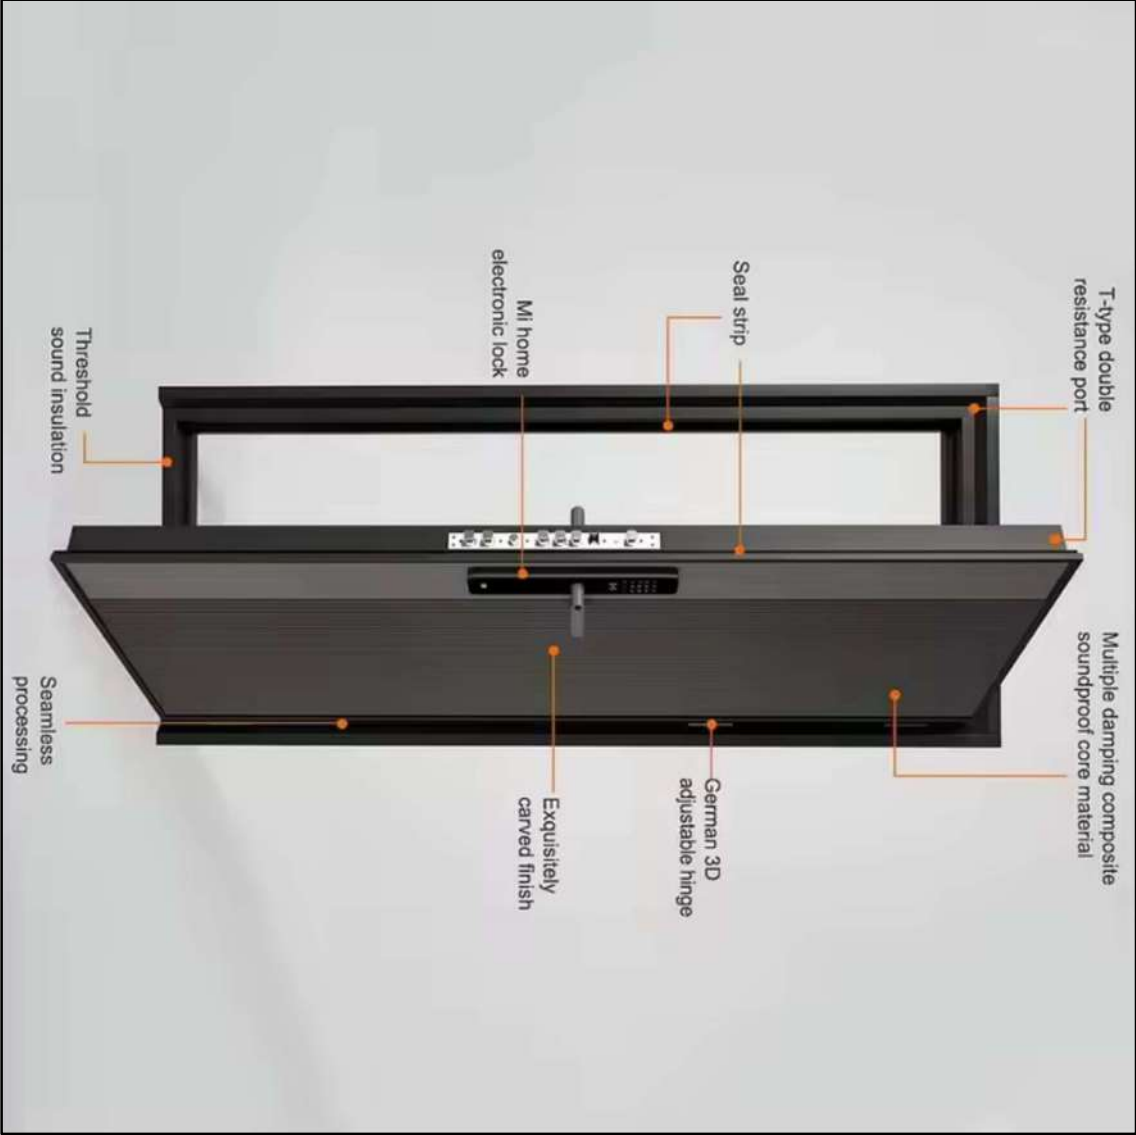

D5 Steel Door for Out door



W4 Aluminum Cable Entry with 4 inch Port



W3 PVC Window

REVISION RECORDS		
REVISION NO	DATE	DESCRIPTION
تغییرات	تاریخ	توضیحات
NO	DATE	DESCRIPTION
تغییرات	تاریخ	توضیحات

مطابق: 1:25

LEGEND:

BRICK FIRED

DOOR TYPE 3

DOOR TYPE 4

PROJECT TITLE / NO:

GSM SITES

مکان های GSM

DRAWING TITLE:

DOORS & WINDOWS DETAILS

مفصلات در و پنجره

DRAWN BY:

CIVIL TEAM

CHECKED BY:

APPROVED BY:

SCALE:

ACTUAL DATE:

ISSUE DATE:


OWNER:

AFGHAN TELECOM

مالك بولار:

SALEEM TELECOMMUNICATION COMPANY

KABUL AFGHANISTAN

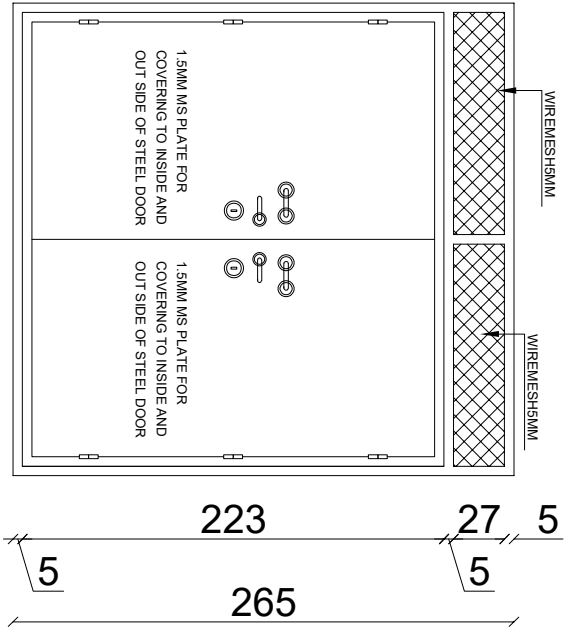

5 120 120 5
250

