

جزء خلاصه به آورد نخست آئی تی لب تحقیقاتی و ترمیم صالون کنفرانس ضرورت ریاست مختار ترتیب گردیده قرار دیل است.

۹۷/۰۵/۲۴ فورمه نمیر ۶

نمیر مسلسل .....

شماره	تصحیلات کار	قیمت مجموعی	ملاحظات
۱	تخریب پلاریشن های جزبی	۹۰	والدکار مقدار کار
۲	حشت کاری به مشخصات ۲۵ سانتی متر با همه امور ایجادی و متفرقه آن کار تمام	۱۰	متر مریع
۳	تنهیه و نصب پرده هایی افقی فلزی برای کلکین ها به همه امور ایجادی و متفرقه آن کار تمام	۱۹	متر مریع
۴	تنهیه و نصب شیشه ساده به مشخصات ۶ ملی متر در کار کلکین ها به همه امور ایجادی کار تمام	۱	متر مریع
۵	تنهیه بندی از چوب خارجی بعداً (۱۲×۱۶) سانتی متر در فاصله ۳۰ سانتی متر با سایر امور ایجادی و متفرقه آن کار تمام	۲۲۸	متر مریع
۶	تنهیه و نصب تخته لاستی به ضخامت ۱۸ ملی متر در کار رابز فلور کمپیوتراز لب با سایر امور ایجادی و متفرقه آن کار تمام	۹۲	متر مریع
۷	تنهیه و نصب مسطح چینی با گلیفت عالی و همه امور ایجادی و متفرقه آن کار تمام	۹۳	متر مریع
۸	ترمیم و نیازسازی مسطوح سقف صالون کنفرانس با سایر امور ایجادی و متفرقه آن کار تمام	۱۰	متر مریع
۹	دو قلم زنگالی با مخطوط ۱۰۰٪ پلاستیک در کار دیوار هایی کمپیوتراز لب و صالون کنفرانس با سایر امور ایجادی و متفرقه آن کار تمام	۱۹۷	متر مریع
۱۰	پلستر کاری در کار دیوار جدید احداث و تخریب شده از اثر دور ساختن پلاریشن های چوکی با سایر امور ایجادی و متفرقه آن کار تمام	۲۰	متر مریع
۱۱	تنهیه از شیشه گلدار مطلق به سایر عرض ۹۰، ۹۰، ۹۰ متر، طول ایستار و ارتفاع ۷۵، ۷۵، ۷۵ متر همرا با پلاریشن	۲۰	متر مریع
۱۲	تنهیه و نصب دروازه چوبی ترکی به بعد (۱۶×۲۰) سانتی متر با همه امور ایجادی و متفرقه آن کار تمام	۲	باب
۱۳	تنهیه و نصب قفل اتو مات شمشتی در کار دروازه ها با امور ایجادی و متفرقه آن کار تمام	۲	عدد
۱۴	تنهیه و نصب فرش پارکت به ضخامت ۸ ملی متر در صالون کنفرانس با همه امور ایجادی و متفرقه آن کار تمام	۷۰	متر مریع
۱۵	ترمیم ایزودیشین های سایر امور ایجادی و متفرقه آن کار تمام	۴	عدد
۱۶	تنهیه و نصب سوچ، ساکلت و گروپ در کار کمپیوتراز، صالون کنفرانس و سنتلاب طبق ضرورت با همه امور ایجادی و متفرقه آن کار تمام	۱۰۰۰۰	Lum sum
۱۷	نهیه چرکی چرمی پازار دار طبق فرمایش با سایر امور ایجادی و متفرقه آن کار تمام	۲۸	پایله

قرار شرح (۱) قلم جنس سنجش و پر اور گردید جویت پیش بینی کاربوده سندادرایی حساب شده نمیتواند اینک برآورده فرق ترتیب وجهت اخراجات بعدی تقدیم است.

انجیل نظارت

احمد حسین (صری)

مدیریت عکومی خلط و موافق

الجهن ساختن

امربیت خدمات

شجاع الدین (جادی)

ملاحظه شد ریاست اداری


محمد علی


۹۷/۰۵/۰۹

۹۷/۰۵/۰۸

۹۷/۰۵/۰۹

# Existing Site Plan

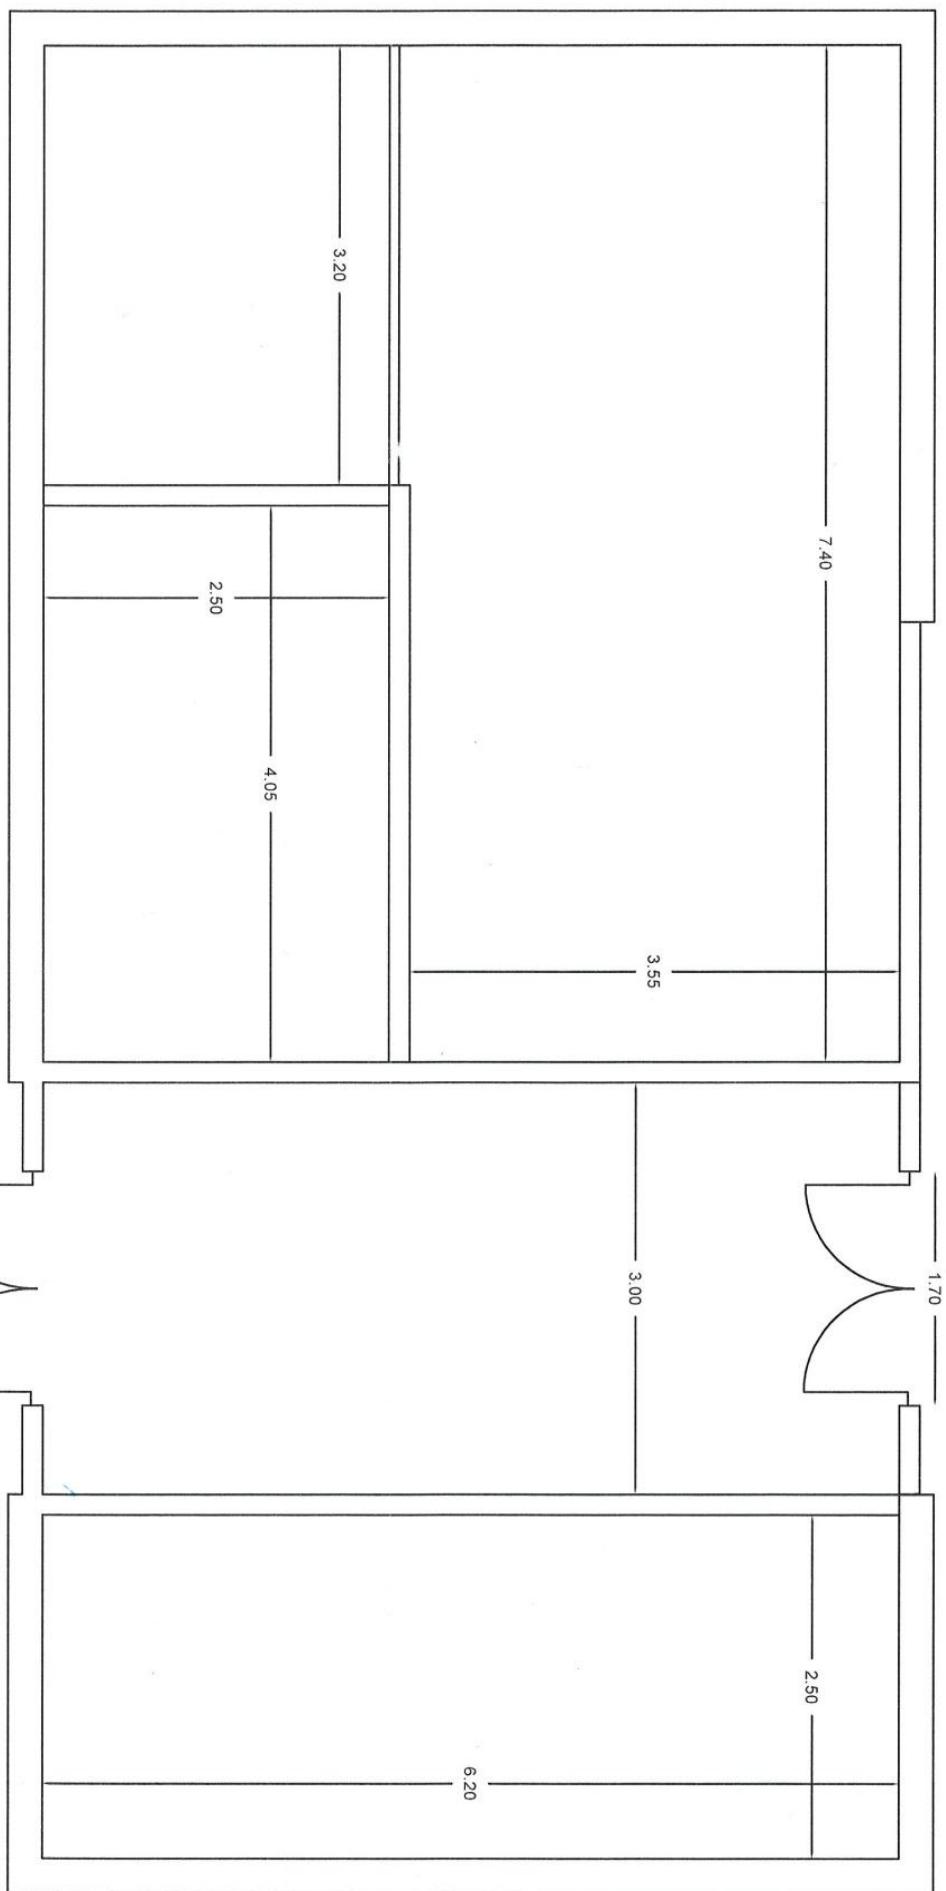

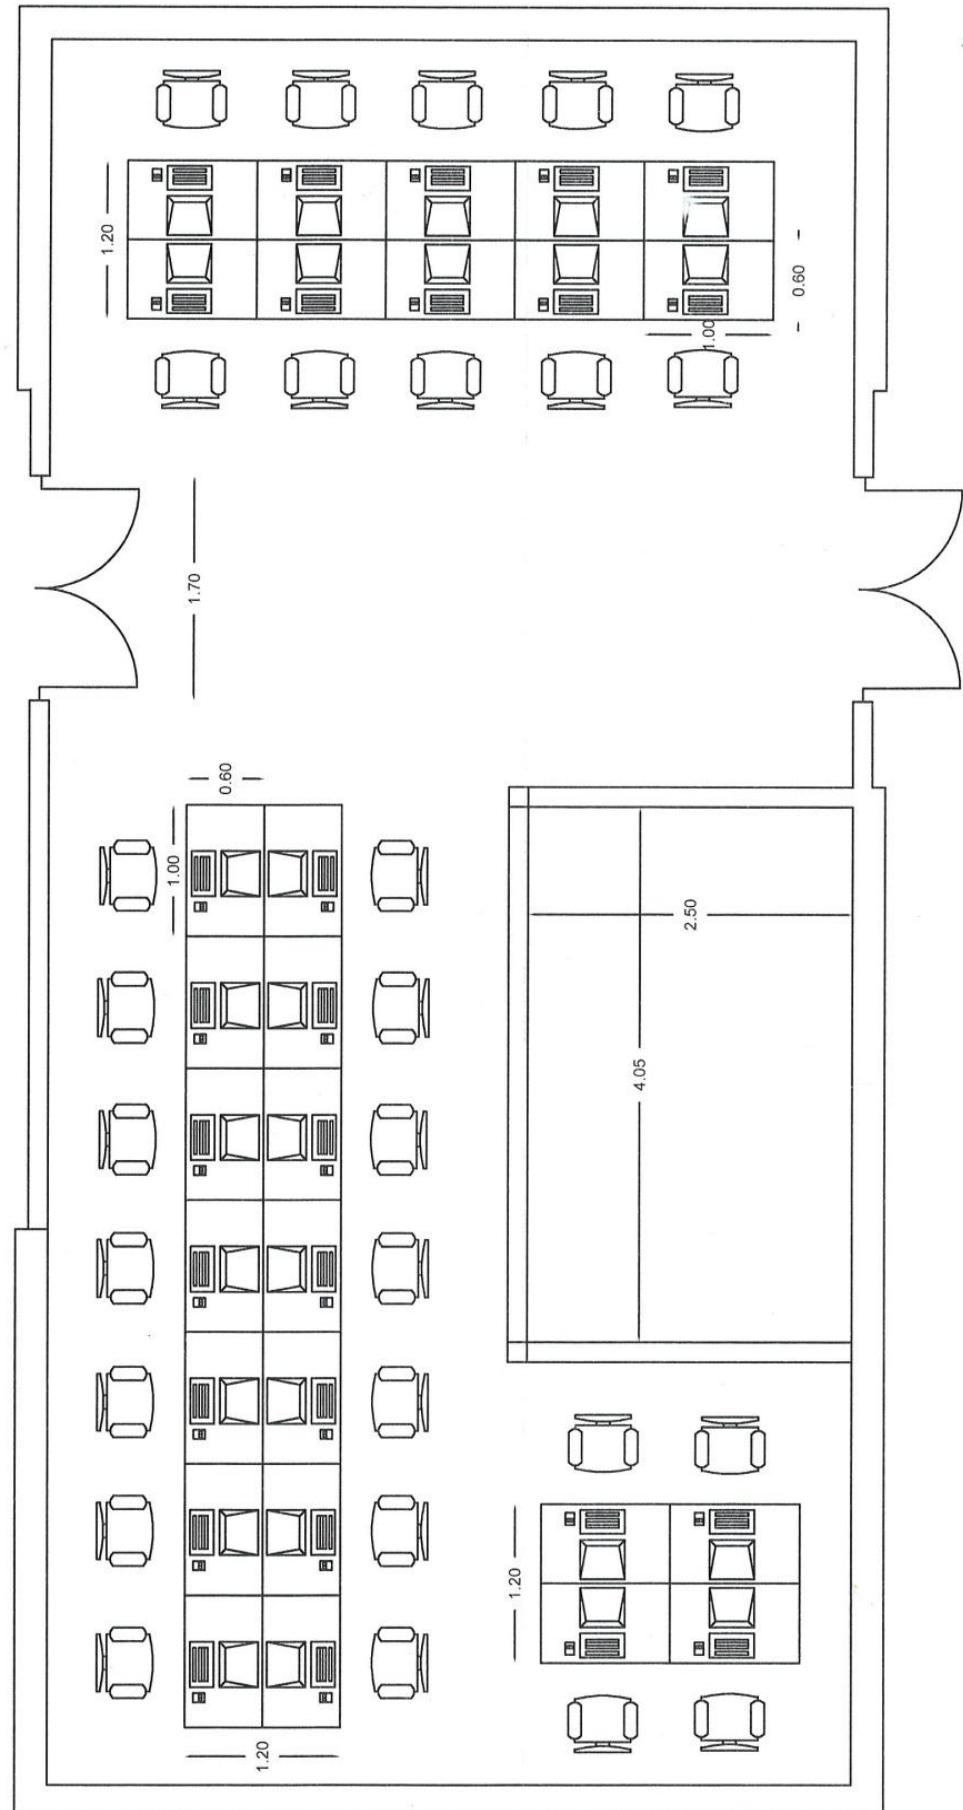

6.20