



امارت اسلامی افغانستان  
وزارت مخابرات و تکنالوژی معلوماتی



د افغانستان اسلامی امارت  
د مخابراتو او معلوماتی تکنالوژی وزارت



د افغان تیلی کام مخابراتي شرکت لوی ریاست  
د مالی او اداری معاونیت  
د تدارک ااتو ریاست  
د پیرودلو آمریت  
د اجناسو او خدماتو پیرودلو مدیریت

(موضوع: اعمار یک سلب جنراتور همراه سایبان در سایت KAB017)

شماره درخواست نرخدهی:  
تاریخ صدور درخواست نرخدهی به قمری:  
تاریخ صدور درخواست نرخدهی به شمسی:

{ 1679 }

{ 1445/6/6 }

{ 1402/9/ 29 }

جنس فوق ضرورت : معاونیت عملیاتی بیسیم (آمریت RF&BSS)

تاریخ ترتیب استعلام: ( 1445 / 6 / 6 )

- (1) اداره {نام اداره تدارکاتی را درج کنید} تخصیص بودجه لازم برای تدارک اجناس/ خدمات غیر مشورتی مندرج این درخواست را دارد.
- (2) آفر سریسته شما الی {تاریخ و وقت را درج کنید} یا قبل از آن به دفتر {مدیریت خریداری امریت تهیه و تدارکات شرکت افغان تیلیکام } تسلیم داده شود.
- (3) آفر ها ئیکه بعد از میعاد تسلیمی ارائه گرددند، بدون اینکه بازشود مسترد می گردد. پاکت حاوی آفر باید به صورت واضح عبارت نرخ برای {نام اجناس/ خدمات غیر مشورتی را درج کنید} نشانی شده باشد.
- (4) آفر ارائه شده در آفرها باید الی مدت (30) روز تقویمی سر از تاریخ ختم میعاد تسلیمی آفرها اعتبار داشته باشد.
- (5) در صورت تغیر در مقدار نیازمندی، اداره می تواند مقدار نیازمندی تقاضا شده را الی (25) فيصد زیاد و یا کم نماید، مشروط به اینکه قیمت مجموعی آن از حدود صلاحیت پولی برای درخواست نرخ گیری تجاوز ننماید.
- (6) ترجیح داخلی مطابق حکم چهارم طرز العمل تدارکات قابل اجرا است. {موردن ترجیح داخلی و فيصدی آنرا درج نمائید}.
- (7) آفر گشائی در محضر عام حتمی نبوده و فرمایش دهنده مکلف به قبول نازلترين نرخ نمی باشد. در صورت رد هر یک یا تمام آفرها فرمایش دهنده کدام مسؤولیت در قبال داوطلب تهیه/ارائه کننده ندارد.
- (8) آفر دهنده اسناد ذیل را با آفر خویش ضمیمه می نماید:
  - 1- جواز تجاری/ فعالیت/کار قابل اعتبار؛
  - 2- نمبر تشخیصیه مالیه؛
  - 3- اجازه نامه تولید کننده (درصورت لزوم).
  - 4-
- (9) سند نرخ گیری تکمیل و توسط شخص با صلاحیت یا نماینده تهیه/ ارائه کننده در هر صفحه مهر امضاء شده باشد.  
نام کارمند صادر کننده درخواست نرخ گیری:

امضاء هیئت

امضاء هیئت

امضاء هیئت

### جدول اقلام و قیمت ها

شماره	اسم و تشریح با مشخصات تختیکی اقلام	واحد	مقدار	قیمت فی واحد به افغانی	قیمت مجموعی به افغانی
1	اعمار یک سلب جنراتور همراه با سایبان آن در سایت (KAB017) واقع ولایت کابل ولسوالی شکر دره منطقه کاریز میر مطابق مشخصات ضمیمه	PCS	1		
مجموع قیمت به ارقام بشمول مالیات: عدد					
مجموع قیمت به حروف بشمول مالیات:					
مجموع مبلغ مالیات به ارقام و حروف:					
مجموع قیمت به ارقام بدون مالیات: عدد (قابل پرداخت)					
مجموع قیمت به حروف بدون مالیات (قابل پرداخت)					
مدت ضمانت (ورانتی/ گرنتی) بعد از تاریخ اكمال:					
مشخصات ضم پیشنهاد می باشد:					
یاداشت : هرگاه شرکت میخواهد انصراف کند باید از تاریخ استعلام نرخگیری الی دو یوم انصراف خود را بطور رسمی ارایه نماید.					
شرکت برنده مکلف است که بعد از برنده شدن باید جنس/خدمات را در ظرف یک هفته ارایه نماید.					

### مشخصات تختیکی اجنبی

شماره	اقلام	مشخصات
آدرس مشخص شرکت: ایمیل آدرس شرکت:		
اسم تهیه/ ارائه کننده: اسم شخص یا نماینده با صلاحیت تهیه/ارائه کننده: امضای شخص یا نماینده تهیه/ارائه کننده: تاریخ: شماره تیلفون حتمی:		مهر تهیه/ارائه کننده

یادداشت: فرمایش گیرنده کاپی رهنمود، ساخت و مدل، بروشور و یا فهرست تجهیزات یا خدماتی را که اکمال می نماید. معلومات فوق جهت ارزیابی مؤثر آفرها استفاده می گردد.

## شرایط تدارک و پرداخت

شرایط ذيل صرف با موافقه تحريري فرمایش دهنده قابل تعغير مى باشد.

(1) تهيه کننده مكلف به پرداخت تأمینات و تضمینات مى باشد ، تامینات از سر جمع پول 5 الى 15 فيصد اخذ ميگردد و بعد از تكميل و رانتى به اكانت شركت انتقال ميگردد.

(2) بعد از اكمال خدمات غير مشورتى / تهيه اجناس، تهيه/ارائه کننده باید نسخه اصلی و (2) کاپي بل (Invoice) را به فرمایش دهنده تسليم نماید؛

(3) پرداخت توسط فرمایش دهنده، طی مدت (30) روز کاری در مقابل مقدار واقعی اجناس/خدمات غير مشورتى تهيه شده صورت مى گيرد.

(4) فرمایش دهنده ميتواند در حالات ذيل با ارسال اطلاعيه كتبى به تهيه/ارائه کننده، امر خريدارى را كاملاً يا قسماً فسخ نماید:

1- تهيه/ارائه کننده موفق به تحويل بخش يا تمام اجناس درظرف مدت معينه در امر خريدارى نشود؛

2- تهيه/ارائه کننده موفق به اجرای مكليفت هاي ديگر تحت امر خريدارى نشود.

3- هرگاه در اجناس اكمال شده يا خدمات ارائه شده نوافص و يا كاستى ها مشاهده گردد، تهيه/ارائه کننده مكلف به رفع نوافص و كاستى ها در مدت (3) روز کاری بعد از درياافت اطلاعيه در مورد مى باشد، در غير آن فرمایش دهنده مى تواند امر خريدارى را فسخ نماید.

4- هرگاه تهيه/ارائه کننده، در جريان داوطلبى و يا حين اجرای وظايف محوله تحت امر خريدارى اقدام به فساد و تقلب نموده باشد.

(5) هرگاه در درخواست نرخ گيري ميعاد ضمانت (وارتنى/ گرنتنى) تصریح گردیده باشد، تهيه/ارائه کننده مكلف به تعويض در طول مدت معينه مى باشد.

## اصلاح اشتباهات محاسبوي

(1) اشتباهات محاسبوي طور ذيل تصحیح مى گردد:


1- درصورت تفاوت ميان مبلغ به ارقام و حروف، مبلغ به حروف قبل اعتبار مى باشد؛

2- درصورت يكه تفاوت ميان قيمت فى واحد و قيمت مجموعى وجود داشته باشد، قيمت فى واحد برای ارزیابی قيمت ها و ترتیب امر خريداری قبل اعتبار مى باشد؛

3- درصورت موجودیت تفاوت ميان نرخ فى واحد و قيمت مجموعى (حاصل ضرب مقدار در نرخ فى واحد)، نرخ فى واحد قابل اعتبار مى باشد، هرگاه از نظر فرمایش دهنده اشتباه در نقاط اعشارى در قيمت فى واحد برجسته باشد، دراين صورت قيمت مجموعى اقلام طوريكه نرخ داده شده است قبل اعتبار بوده و قيمت فى واحد باید اصلاح شود.

4- فرمایش دهنده مطابق مندرجات فوق اشتباهات محاسبوي را اصلاح و بعد از اخذ موافقه كتبى داوطلب در قيمت مجموعى آفر محاسبه مى نماید.

5- داوطلب مكلف به پذيرش اشتباهات محاسبوي در آفر خويش مى باشد. در صورت عدم پذيرش اشتباهات محاسبوي توسط داوطلب، آفر وى رد مى گردد.

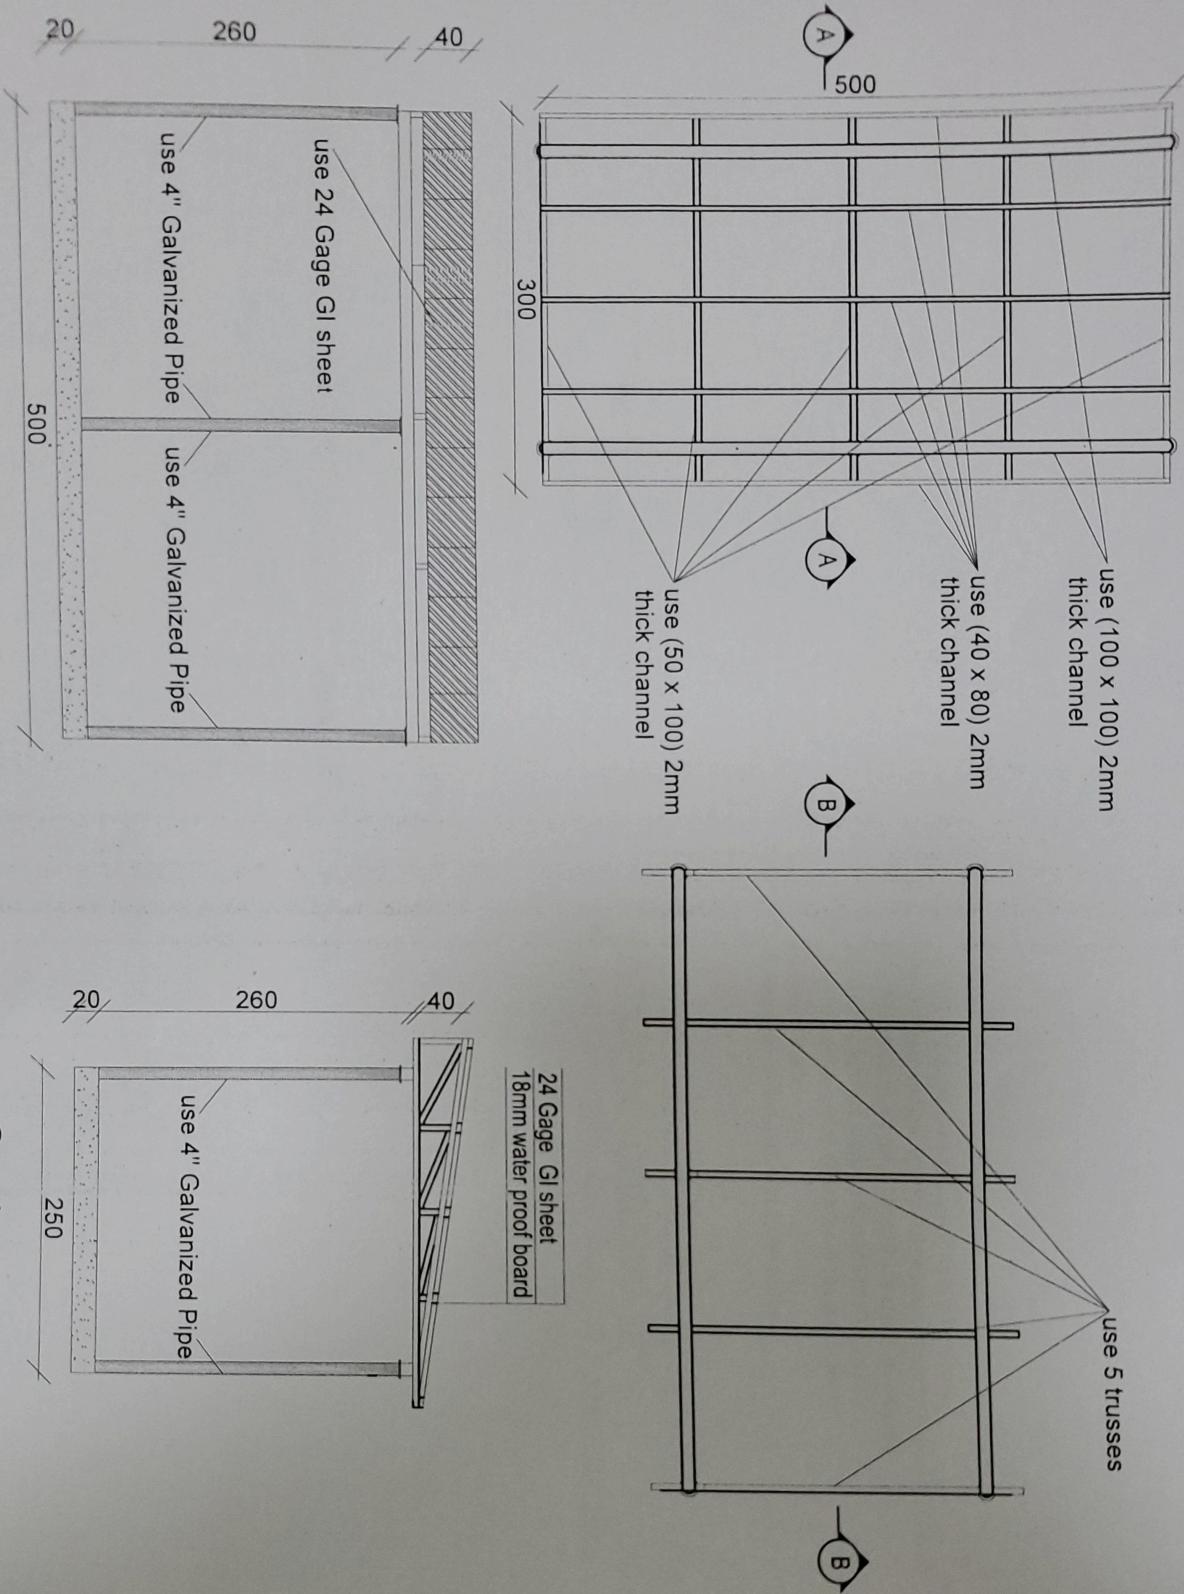

Section AA

Section BB

DRAWN BY:  
Project Implementation Dev  
APPROVED BY:  
Project Implementation Dev

SPEC:  
1:100 @ A3  
ACTUAL DATE:  
Date


ISSUE DATE:  
Date  
OWNER:

Salman Telecommunications  
K.A.U.I  
A.P.G.H.A.U.I

PROJECT TITLE / NO:  
GSM SITES


DRAWING TITLE:  
[Signature]

REVISION RECORD  
REVISION NUMBER  
DATE DE  
REV 001  
01/01/2018  
1

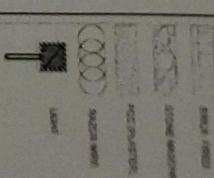

REVISION RECORD	
REVISION NO.	DATE
1	2014-07-14

LEGEND:

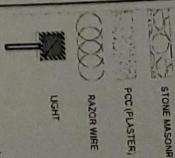


Ø12@20cm

Ø12@20cm

250

1

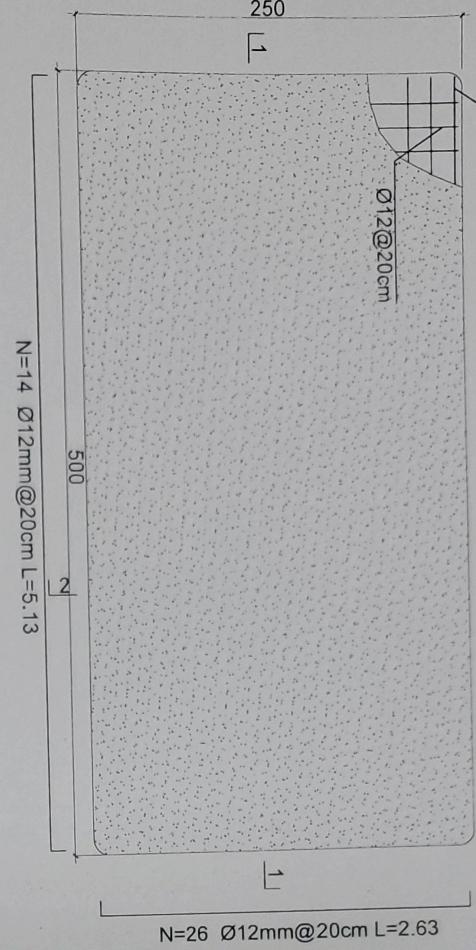


2

1

N=26 Ø12mm@20cm L=2.63

Notes:

- The foundation is adopts reinforced concrete, the concrete is C20; (C20:compressive strength is 20N/mm<sup>2</sup>);
- the foundation lays on a 10cm thick crush stone pad;
- Ø12: mild steel,rebars strength 210N/mm<sup>2</sup>
- minimum concrete cover for rebar is 3.5cm,
- All units are in cm
- All edges of the Slab should be curve

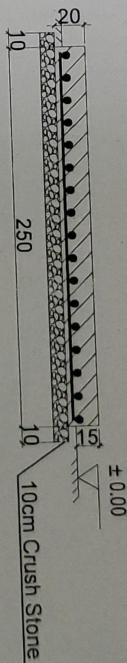

± 0.00

20

250

10

10cm Crush Stone


2-2 section

Generator Foundation

DRAWING TITLE: (STATUS)

PROJECT TITLE / NO: GSM SITES

DRAWN BY: Project Implementation Dev  
CHECKED BY: Project Implementation Dev

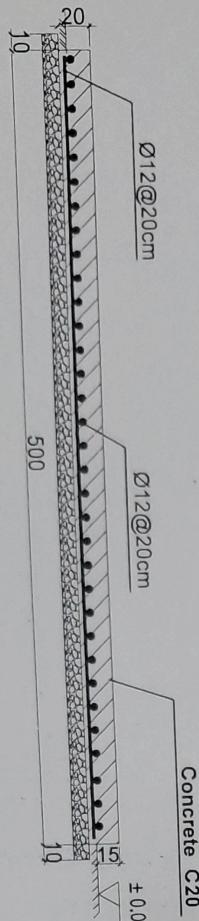

500

N=14 Ø12mm@20cm L=5.13

500

10

15

20

Concrete C20

± 0.00

1-1 section

Generator Foundation

APPROVED BY: Project Implementation Dev

SCALE: 1:100 @ A3

ACTUAL DATE: DF

ISSUE DATE: DF

OWNER: Salam Telecomm  
KABUL  
AFGHANISTAN