



امارت اسلامی افغانستان
هیئت رهبری شرکت های امارتی



د افغانستان اسلامی امارت
د امارتی شرکتونو رهبری پلاوی



Islamic Emirate of Afghanistan Afghan Telecom Corporation

د افغان تیلی کام مخابراتی امارتی شرکت لوی ریاست
د مالی او اداری معاونیت
د تدارکاتو ریاست
د پیرو دلو امریت
د اجناسو او خدماتو پیرو دلو مدیریت

(موضوع : انتقال سایت KAB512 و اعمار یک سلب جنراتور، یک سلب بطری بانک و تهیه تاور 30 متره روف تاپ)

{3817}

شماره درخواست نرخدهی:

{1445/11/20}

تاریخ صدور درخواست نرخدهی به قمری:

{1403/3/9}

تاریخ صدور درخواست نرخدهی به شمسی:

جنس فوق ضرورت : معاونیت عملیاتی بیسیم (آمریت RF&BSS)

تاریخ ترتیب استعلام : (20 / 11 / 1445)

- (1) اداره {نام اداره تدارکاتی را درج کنید} تخصیص بودجه لازم برای تدارک اجناس/ خدمات غیر مشورتی مندرج این درخواست را دارد.
- (2) آفر سربسته شما الی {تاریخ و وقت را درج کنید} یا قبل از آن به دفتر {مدیریت خریداری امریت تهیه و تدارکات شرکت افغان تیلیکام} تسلیم داده شود.
- (3) آفر ها نیکه بعد از میعاد تسلیمی ارائه گردند، بدون اینکه باز شود مسترد می گردد. پاکت حاوی آفر باید به صورت واضح عبارت نرخ برای {نام اجناس / خدمات غیر مشورتی را درج کنید} نشانی شده باشد.
- (4) آفر ارائه شده در آفرها باید الی مدت (30) روز تقویمی سر از تاریخ ختم میعاد تسلیمی آفرها اعتبار داشته باشد.
- (5) در صورت تغییر در مقدار نیازمندی، اداره می تواند مقدار نیازمندی تقاضا شده را الی (25) فیصد زیاد و یا کم نماید، مشروط به اینکه قیمت مجموعی آن از حدود صلاحیت پولی برای درخواست نرخ گیری تجاوز ننماید.
- (6) ترجیح داخلی مطابق حکم چهارم طرز العمل تدارکات قابل اجرا است. {مورد ترجیح داخلی و فیصدی آنرا درج نمائید}.
- (7) آفر گشائی در محضر عام حتمی نبوده و فرمایش دهنده مکلف به قبول نازلترین نرخ نمی باشد. در صورت رد هر یک یا تمام آفرها فرمایش دهنده کدام مسؤلیت در قبال داوطلب تهیه/ارائه کننده ندارد.
- (8) آفر دهنده اسناد ذیل را با آفر خویش ضمیمه می نماید:
 - 1- جواز تجارتي/ فعالیت/ کار قابل اعتبار؛
 - 2- نمبر تشخیصیه مالیه؛
 - 3- اجازه نامه تولید کننده (در صورت لزوم).
 - 4-
- (9) سند نرخ گیری تکمیل و توسط شخص با صلاحیت یا نماینده تهیه/ ارائه کننده در هر صفحه مهر امضاء شده باشد.
نام کارمند صادر کننده درخواست نرخ گیری:

امضاء هیئت

امضاء هیئت

امضاء هیئت

جدول اقلام و قیمت ها

شماره	اسم و تشریح با مشخصات تخنیکی اقلام	واحد	مقدار	قیمت فی واحد به افغانی	قیمت مجموعی به افغانی
1	سایت KAB512 کابل منطقه کارتی چهار، کوردینات سایت مذکور 69.13634-34.50793	PCS	1		
2	اعمار یک سلب جنراتور همراه با سایبان در سایت KAB512 مطابق نقشه و مشخصات ضمیمه	PCS	1		
3	اعمار یک سلب بطری بانک BTS همراه با سایبان ان در سایت KAB512 مطابق مشخصات ضمیمه	PCS	1		
4	تهیه و نصب تاور 30 متره روف تاپ همراهی فوندیشن بالایی بام مطابق مشخصات ضمیمه در سایت KAB512	PCS	1		
مجموع قیمت به ارقام بشمول مالیات : عدد					
مجموع قیمت به حروف بشمول مالیات:					
مجموع مبلغ مالیات به ارقام و حروف:					
مجموع قیمت به ارقام بدون مالیات: عدد (قابل پرداخت)					
مجموع قیمت به حروف بدون مالیات (قابل پرداخت)					
مدت ضمانت (ورانتی/ گرنٹی) بعد از تاریخ اكمال:					
مشخصات ضم پیشنهاد می باشد:					
یاداشت : هرگاه شرکت میخواهند انصراف کند باید از تاریخ استعلام نرخگیری الی دو یوم انصراف خود را بطور رسمی ارایه نماید. شرکت برنده مکلف است که بعد از برنده شدن باید جنس/خدمات را در ظرف یک هفته ارایه نماید.					

مشخصات تخنیکی اجناس

شماره	اقلام	مشخصات
	آدرس مشخص شرکت: ایمیل آدرس شرکت:	
	اسم تهیه/ ارائه کننده: اسم شخص یا نماینده با صلاحیت تهیه/ ارائه کننده: امضای شخص یا نماینده تهیه/ ارائه کننده: تاریخ: شماره تلفون حتمی:	مهر تهیه/ ارائه کننده

یادداشت: فرمایش گیرنده کاپی رهنمود، ساخت و مدل، بروشور و یا فهرست تجهیزات یا خدماتی را که اکمال می نماید ضمیمه نماید. معلومات فوق جهت ارزیابی مؤثر آفرها استفاده می گردد.

شرایط تدارک و پرداخت

شرایط ذیل صرف با موافقه تحریری فرمایش دهنده قابل تغییر می باشد.


- (1) تهیه کننده مکلف به پرداخت تأمینات و تضمینات می باشد، تأمینات از سر جمع پول 5 الی 15 فیصد اخذ میگردد و بعد از تکمیل و رانتهی به اکانت شرکت انتقال میگردد.
- (2) بعد از اکمال خدمات غیر مشورتی/ تهیه اجناس، تهیه/ارائه کننده باید نسخه اصلی و (2) کاپی بل (Invoice) را به فرمایش دهنده تسلیم نماید؛
- (3) پرداخت توسط فرمایش دهنده، طی مدت (30) روز کاری درمقابل مقدار واقعی اجناس/خدمات غیر مشورتی تهیه شده صورت می گیرد.
- (4) فرمایش دهنده میتواند در حالات ذیل با ارسال اطلاعیه کتبی به تهیه/ارائه کننده، امر خریداری را کاملاً یا قسماً فسخ نماید:
 - 1- تهیه/ارائه کننده موفق به تحویل بخش یا تمام اجناس در ظرف مدت معینه در امر خریداری نشود؛
 - 2- تهیه /ارائه کننده موفق به اجرای مکلفیت های دیگر تحت امر خریداری نشود.
 - 3- هرگاه در اجناس اکمال شده یا خدمات ارائه شده نواقص و یا کاستی ها مشاهده گردد، تهیه/ارائه کننده مکلف به رفع نواقص و کاستی ها در مدت (3) روز کاری بعد از دریافت اطلاعیه در مورد می باشد، در غیر آن فرمایش دهنده می تواند امر خریداری را فسخ نماید.
 - 4- هرگاه تهیه/ارائه کننده، در جریان داوطلبی و یا حین اجرای وظایف محوله تحت امر خریداری اقدام به فساد و تقلب نموده باشد.
 - (5) هرگاه در درخواست نرخ گیری میعاد ضمانت (وارنتی/ گرننتی) تصریح گردیده باشد، تهیه/ارائه کننده مکلف به تعویض در طول مدت معینه می باشد.

اصلاح اشتباهات محاسباتی

- (1) اشتباهات محاسباتی طور ذیل تصحیح می گردد:

- 1- در صورت تفاوت میان مبلغ به ارقام و حروف، مبلغ به حروف قابل اعتبار می باشد؛
- 2- در صورتیکه تفاوت میان قیمت فی واحد و قیمت مجموعی وجود داشته باشد، قیمت فی واحد برای ارزیابی قیمت ها و ترتیب امر خریداری قابل اعتبار می باشد؛
- 3- در صورت موجودیت تفاوت میان نرخ فی واحد و قیمت مجموعی (حاصل ضرب مقدار در نرخ فی واحد)، نرخ فی واحد قابل اعتبار می باشد، هرگاه از نظر فرمایش دهنده اشتباه در نقاط اعشاری در قیمت فی واحد برجسته باشد، در این صورت قیمت مجموعی اقلام طوریکه نرخ داده شده است قابل اعتبار بوده و قیمت فی واحد باید اصلاح شود.
- 4- فرمایش دهنده مطابق مندرجات فوق اشتباهات محاسباتی را اصلاح و بعد از اخذ موافقه کتبی داوطلب در قیمت مجموعی آفر محاسبه می نماید.
- 5- داوطلب مکلف به پذیرش اشتباهات محاسباتی در آفر خویش می باشد. در صورت عدم پذیرش اشتباهات محاسباتی توسط داوطلب، آفر وی رد می گردد.


Guyed Tower Foundation-1

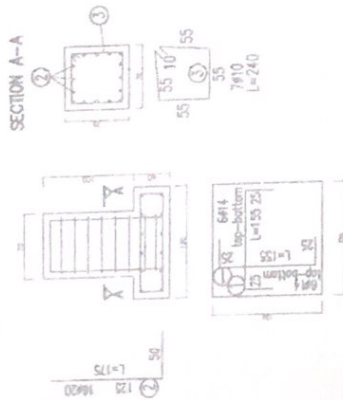

30m - Guyed Tower Foundation-1 (FOR ONE FOOTING)

BAR TYPE	DIA. (mm)	LENGTH (cm)	NO OF BARS	UNIT WT. (kg)	TOTAL WT. (kg)
1	24	155	24	1.21	45.01
2	20	176	16	2.47	89.16
3	20	240	7	0.617	10.37
TOTAL WEIGHT OF STEEL (kg) =					125
LEAN CONCRETE VOLUME (CU. M) =					0.14
REINFORCED CONCRETE VOLUME (CU. M) =					1.07
EXCAVATION (CU. M) =					2.2
REINFORCEMENT STEEL CONCRETE					S420 C20


Guyed Foundation-2

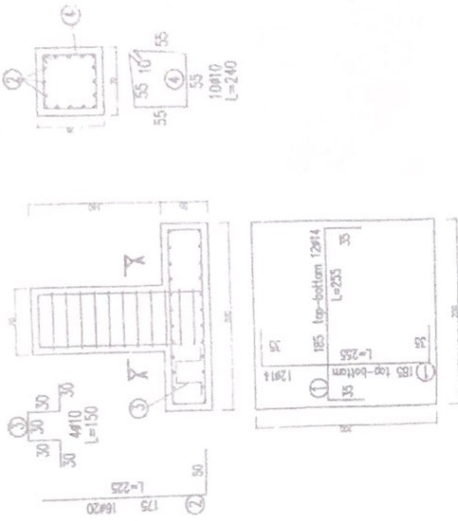

30m - Foundation For Cables - 2 (FOR ONE FOOTING)


BAR TYPE	DIA. (mm)	LENGTH (cm)	NO OF BARS	UNIT WT. (kg/m)	TOTAL WT. (kg)
1	24	255	48	1.21	148.10
2	20	225	16	2.47	85.92
3	20	150	4	0.617	3.70
4	20	240	10	0.617	14.81
TOTAL WEIGHT OF STEEL (kg) =					356
LEAN CONCRETE VOLUME (CU. M) =					0.40
REINFORCED CONCRETE VOLUME (CU. M) =					2.70
EXCAVATION (CU. M) =					8.5
REINFORCEMENT STEEL CONCRETE					S420 C20

NOTES:
 1. ALL DIMENSIONS ARE IN mm UNLESS OTHERWISE SPECIFIED.
 2. CONCRETE COVER SHALL BE 75mm UNLESS OTHERWISE SPECIFIED.
 3. THE ALLOWABLE BEARING CAPACITY OF THE SOIL IS 2.00 kg/cm².
 4. FILL MATERIAL SHOULD BE LAD IN 20-25 cm AND BE COMPACTED.

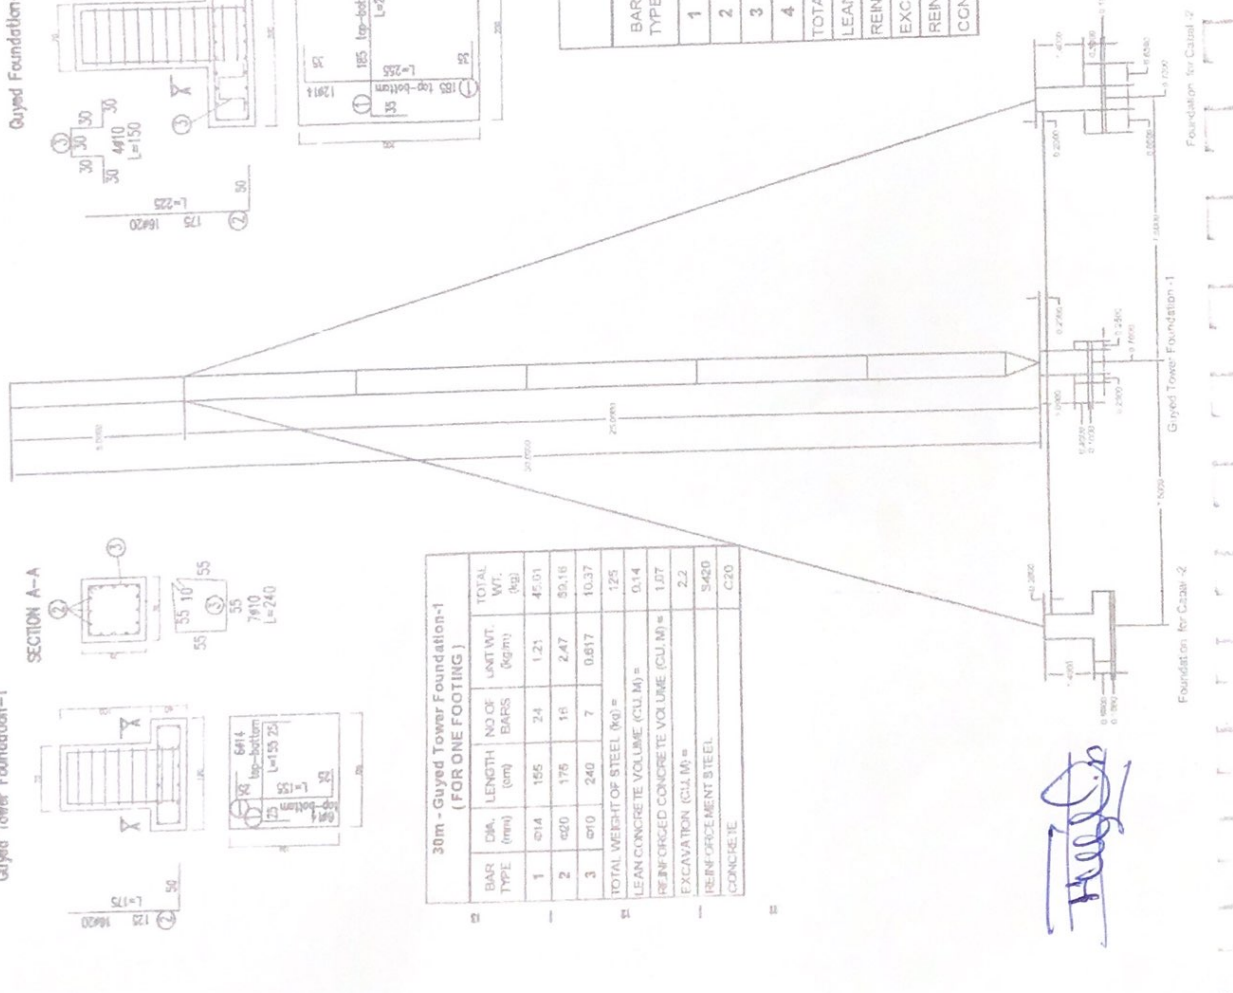

Foundation for Cabal -2

on for Cabal -2

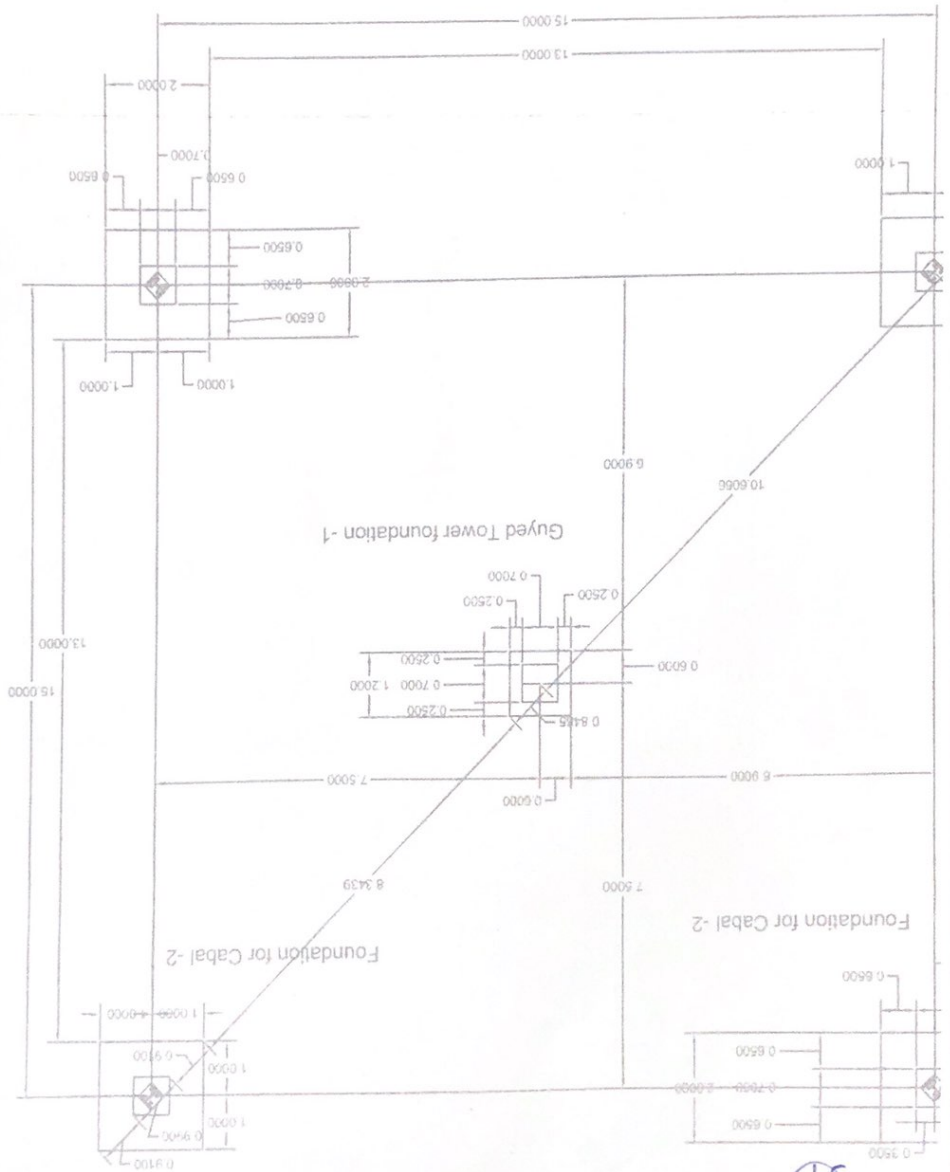



Handwritten signature

REVISION NO.	REVISION DATE	REVISION DESCRIPTION
NO	تاریخ	توضیحات


LEGEND:	

PROJECT TITLE / NO:	CSJ& TDF STES
DRAWING TITLE:	Slab for BTS of ZTE (Communication)
DRAWN BY:	SADI DEPARTMENT
CHECKED BY:	SADI TEAM
APPROVED BY:	SADI DEPARTMENT
SCALE:	1:100 @ A3
ACTUAL DATE:	2/2/2017
ISSUE DATE:	
OWNER:	Sabah Telecommunication Company

- Notes:
1. The foundation is adopts reinforced concrete, the concrete is M20; (M20:compressive strength is 20N/mm²); the foundation lays on a 10cm thick crush stone pad;
 2. Ø12: mild steel, rebars strength 210N/mm²
 3. minimum concrete cover for rebar is 3.5cm.
 4. All units are in cm
 5. All edges of the Slab should be curve

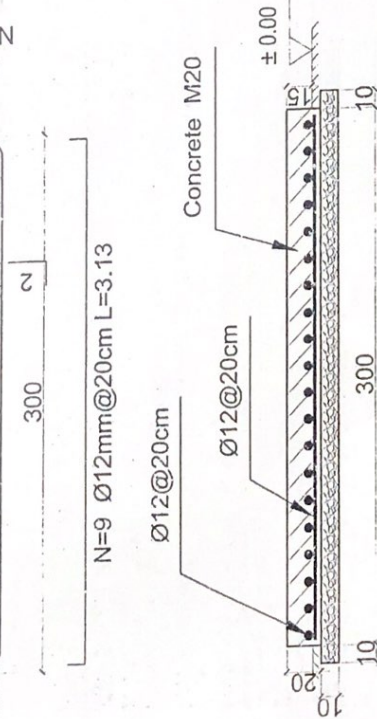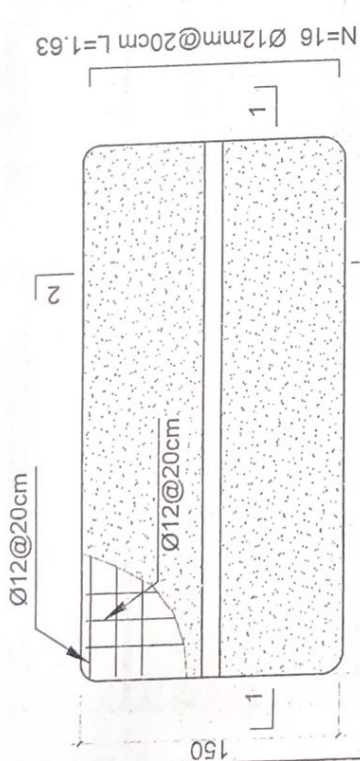

1-1 section

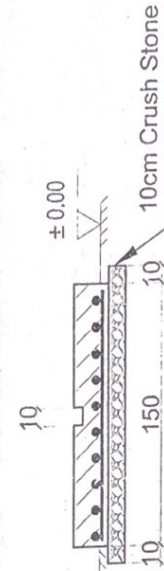

2-2 section

Outdoor BTS Foundation

REVISIONS
 NO. DATE BY
 1 10/10/11

LEGEND:
 CHAMEBOKI
 24 GAUGE GALVANIZED SHEET

PROJECT TITLE / NO:
 GSM SITES
 ډیجیټل موبایل سټونونه

DRAWING TITLE:
 Sun Shelter for BTS
 (Construction)
 ډیجیټل موبایل سټونونو لپاره د شلې سټرونه جوړولو لپاره

DRAWN BY:
 SAAD DEPARTMENT
 ډیزاینر



CHECKED BY:
 SAAD TEAM
 چک کونکی

APPROVED BY:
 SAAD DEPARTMENT
 تایید کونکی


SCALE: 1:100 @ A3
 ACTUAL DATE: DRG. NO:
 ISSUE DATE:

OWNER:
 Ministry of Communication and
 Information Technology
 وزارت د مخابراتو او
 معلوماتي تکنالوجۍ

Hamid Telecommunication Company
 K A S H I
 AFGHANISTAN

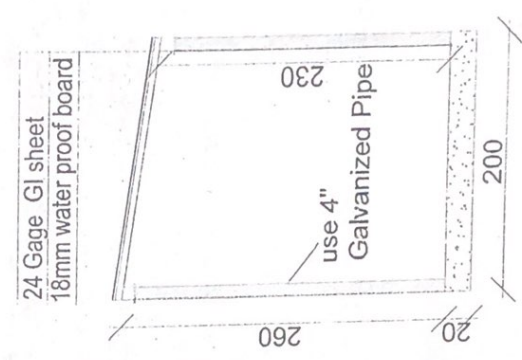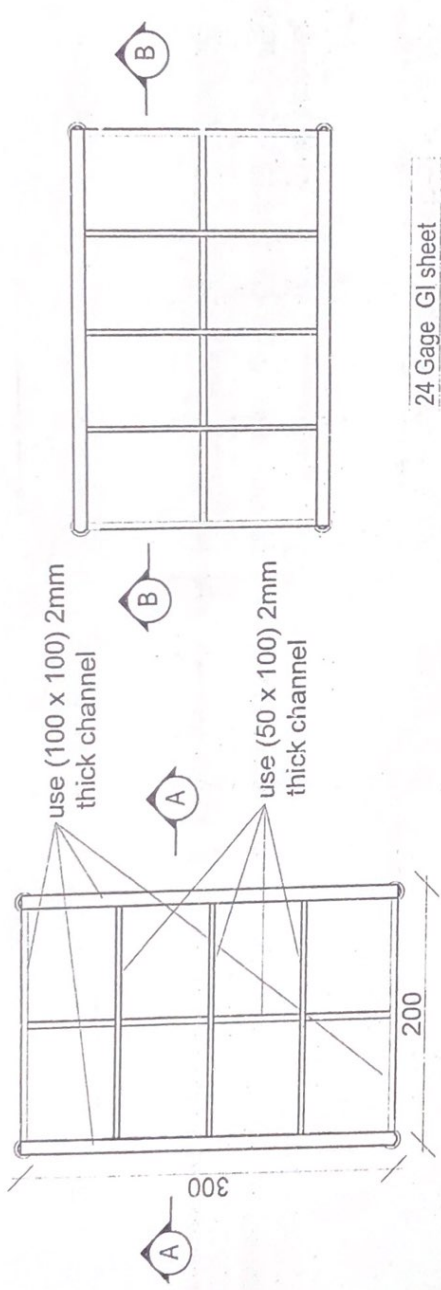

Section AA

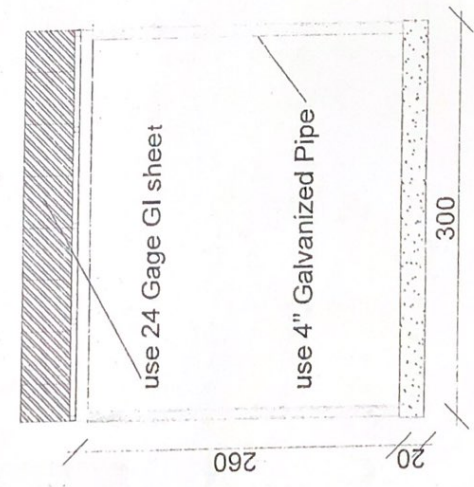


Section BB

Handwritten signature

Ø12@20cm

Ø12@20cm

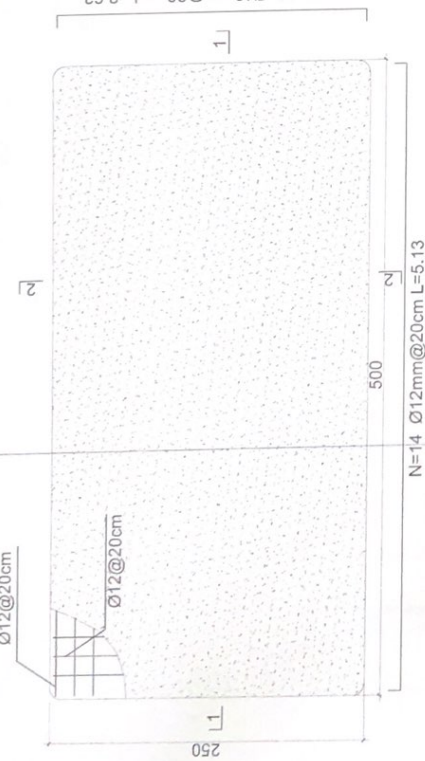


N=14 Ø12mm@20cm L=5.13

Generator Foundation

Ø12@20cm


Ø12@20cm

Concrete C20

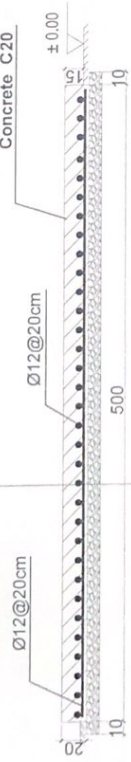

1-1 section

- Notes:
1. The foundation is adopts reinforced concrete, the concrete is C20; (C20-compressive strength is 20N/mm²); the foundation lays on a 10cm thick crush stone pad;
 2. Ø12: mild steel rebars strength 210N/mm²
 3. minimum concrete cover for rebar is 3.5cm,
 4. All units are in cm
 5. All edges of the Slab should be curve

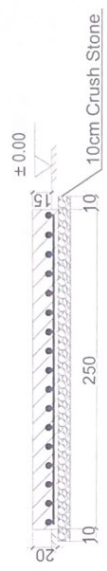

2-2 section

Generator Foundation

PROJECT TITLE / NO

LEGEND:



PROJECT TITLE / NO
OSM SITES

DRAWING TITLE:
(STATION)

DRAWN BY:
Project Implementation Dept

CHECKED BY:
Project Implementation Dept

APPROVED BY:
Project Implementation Dept

SCALE:
1:100 @ A3

ACTUAL DATE:
DF

ISSUE DATE:

OWNER:

Salam Telecom
K.A.S.U.A.
A.F.G.H.A.N.I.S.

LEGEND:
 SPRAY PAINT
 40mm G.I. PIPE
 18mm WATER PROOF BOARD
 24 GAGE G.I. SHEET
 4" GALVANIZED PIPE
 50mm
 100mm

PROJECT TITLE / NO:
 GSM SITES
 محارة جازير
 ٥٠

DRAWING TITLE:
 (Blank)

DRAWN BY:
 Project Implementation Dept

CHECKED BY:
 Project Implementation Dept

APPROVED BY:
 Project Implementation Dept



SCALE: 1:100 @ A3

ACTUAL DATE: 08



ISSUE DATE:

OWNER:

Saudi Tadweer
 A.C.C. P.C.C.

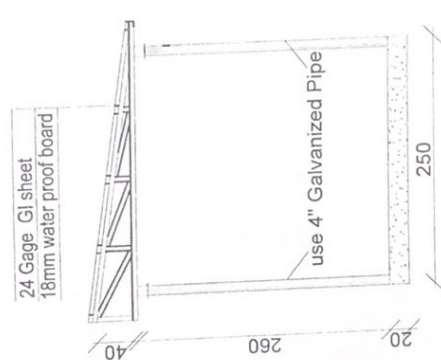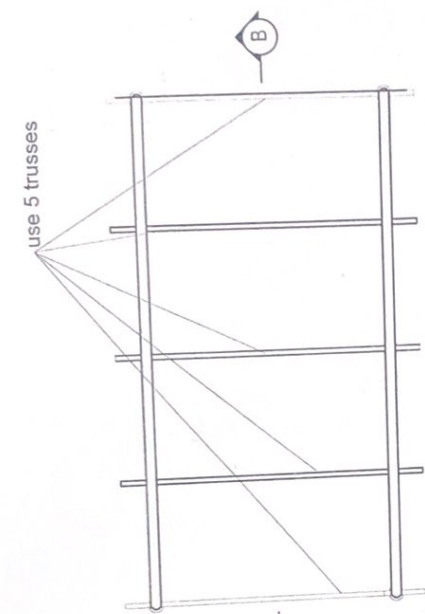

Section AA

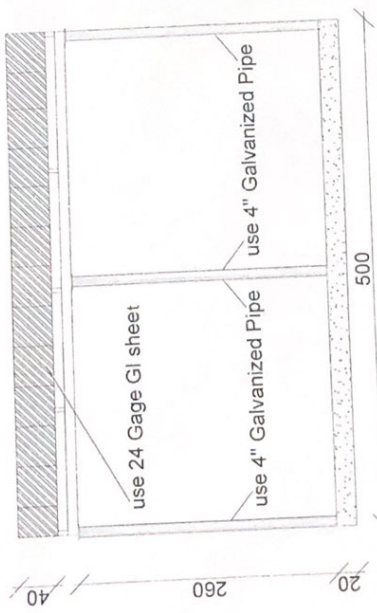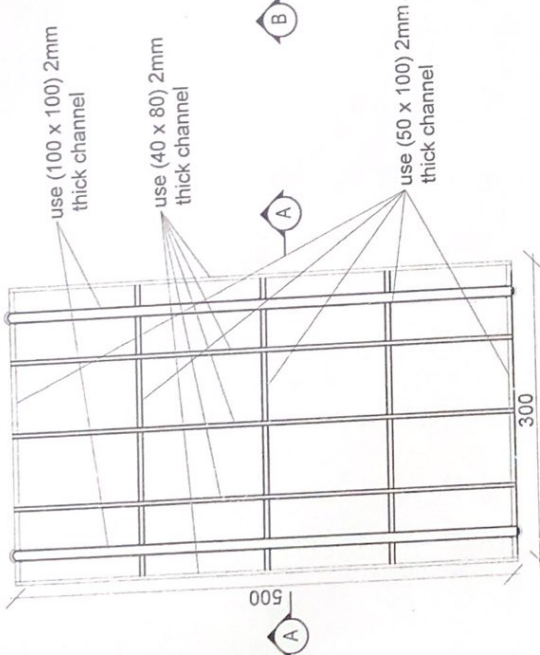

Section BB

Handwritten signature