

34.483266-69.13131

Relocation

33	مساحت موجود (طول و عرض)	
32	نوعیت ساحه (ساحه یا ز یا ساحه محاط)	
31	در صورتیکه کالبدی سرویس در جوی یا زمین چایان باشد	
30	ارتفاع مجموعی تاور و تعمیر از سطح زمین منزل	30m
29	ارتفاع تاور مورد نیاز	20m
28	تاور مورد نیاز (کالبدی یا تعمیر)	RT GMT
27	مساحت موجود (طول و عرض)	10*12
26	نوعیت سیستم (رنگی یا کالبدی یا کالبدی)	کالبدی
25	ظاهر تعمیر قابلیت برداشت سیات را دارد؟	دارد
24	امکان جابجایی وسایل سیستم یا کالبدی است؟	کالبدی
23	امکان جابجایی وسایل سیستم یا افراد و کالبدی است؟	کالبدی
22	راه رسیدن به نام (زیرنه یا تونل داخلی)	زیرنه داخلی
21	ارتفاع تعمیر	۱۰ متر
20	تعداد منازل	۲ منزل
19	نوعیت تعمیر (مسکونی/تجارتی)	رهنمایی
18	در صورتیکه کالبدی سیستم تعمیرات باشد	
17	چه مقدار سرب و توده واسطه ضرورت است (به متر)	ندارد
16	آیا به سرب جهت توده واسطه ضرورت است	ندارد
15	سرب که واسطه نقلیه توده بتواند دارد	ندارد
14	چگونگی ساحه (شهری، روستایی، دوردست) یا VIP	شهری
13	نوعیت سیات (سیستم یا روی متن)	شخصی
12	موافقه ابتدایی ساحوی یا مالی چایان صورت گرفت؟	شخصی
11	مالی چایان یا نصب سیات و شرایط اقلان تیلی را رضی است	شخصی
10	شخصی/کالبدی	شخصی
9	شماره تماسی مالی یا سگنه چایان	780492454 و پس
8	مالی چایان/خانه قابل دسترسی است	شخصی
7	مالی (شخصی یا دولتی)	شخصی
6	(نام ساحای که قرار است تحت پوشش سیات بیاید)	عقب برج اتار دارالامان
5	نام ولسوالی و ولایت مربوطه	ناحیه ۲
4	نام ساحه و منطقه	عقب برج اتار دارالامان
3	GPS coordinates	34.4837 69.13098
2	کالبدی شماره	A شماره
1	Site ID (ای دی سیات)	KAB635

درج معلومات به اساس سرویس ساحه

معلومات ابتدایی ضروری سیستم سرویس

شماره

سایت های KAB448 و KAB635 تغییر موقعیت ولایت کابل مورد تایید رهبری شرکت افغان تیلیکام


SN	SiteID	LAT	LONG	Province	District	Add	Site Service Type	Near End Site ID	Near End Site Distance	Near End Site Traffic 3G+4G (PS) GB Daily Base	Near End Site Traffic 2G+3G (CS) Erling Daily Base	Tower Type	Tower Height
1	KAB448	34.56107	69.14493	Kabul	4th	Labi Jar Khlar Khana	Relocation	KAB022	790m	200 GB	256 Erl	RI	20m
2	KAB635	34.4837	69.13098	Kabul	6 th	Jayee Rayes Darulaman	Relocation	KAB593	670m	100 Gb	67 Erl	RI	20m

محمد هارون محمدی	محمد اجمل افغان	محمد جان روفی	حکمت الله ستانکزی	ولایت خان عطیسی
واریس کننده معاونیت عملیاتی بیسیم	رییس تخنیک بیسیم	آمر ترانسیمیشن TX	آمر RF BSS	RF Optimization


پوهنځیاری علی احمد سامند
رییس عمومی شرکت افغان تیلی کام

- Notes:
- 1 The foundation is adopts reinforced concrete, the concrete is C20. (C20.compressive strength is 20N/mm2); the foundation lays on a 10cm thick crush stone pad;
 - 2 Ø12 mild steel.rebars strength 210N/mm2
 - 3 minimum concrete cover for rebar is 3.5cm,
 - 4 All units are in cm
 - 5 All edges of the Slab should be curve

2-2 section

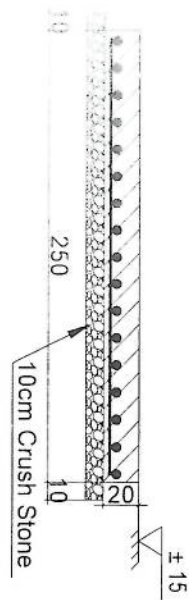

1-1 section

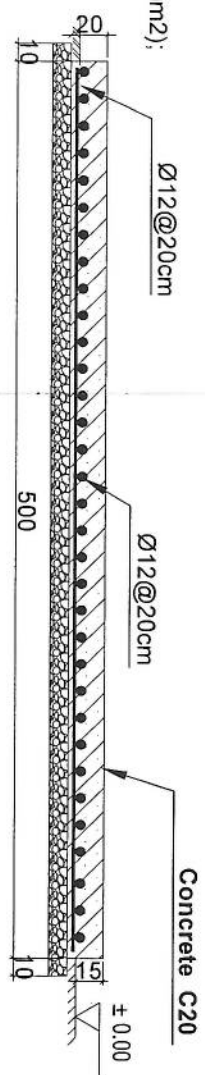

N=14 Ø12mm@20cm L=5.13

Generator Foundation

N=26 Ø12mm@20cm L=2.63

REVISION RECORDS			
REVISION NO	DATE	DESCRIPTION	
1	13/04/2025	13/04/2025	01

LEGEND:	
Ø12@20cm	Ø12@20cm
Concrete C20	Concrete C20
10cm Crush Stone	10cm Crush Stone
± 0.00	± 0.00

PROJECT TITLE/NO:

GSM SITES

موقع های GSM

DRAWING TITLE:

GENERATOR FOUNDATION

اساس ژنراتور

DRAWN BY:

CIVIL TEAM

CHECKED BY:

مهندس

APPROVED BY:

مهندس

SCALE:

1:25

ACTUAL DATE:

13/04/2025

ISSUE DATE:

DRG.NO: 01

OWNER:

AFGHAN TELECOM

مالك پروژه

Salam Telecommunication Company

KABUL

AFGHANISTAN

REVISION RECORDS		
REVISION NO	DATE	DESCRIPTION
NO	تاریخ	توضیحات

LEGEND:

کاشی: CRASHED ROCK

پوشش: PCC

پایه: پایه بتنی

PROJECT TITLE / NO:

GSM SITES

مکان های GSM

DRAWING TITLE:

SUN SHELTER FOR GENERATOR

سایه بان برای ژنراتور

DRAWN BY:

CIVIL TEAM

CHECKED BY:

APPROVED BY:

SCALE: 1/75




ACTUAL DATE: 13/04/2023

ISSUE DATE: DRG.NO: 02


OWNER: AFGHAN TELECOM

طراح: مهندس

Salim Telecommunication Company
KABUL
AFGHANISTAN

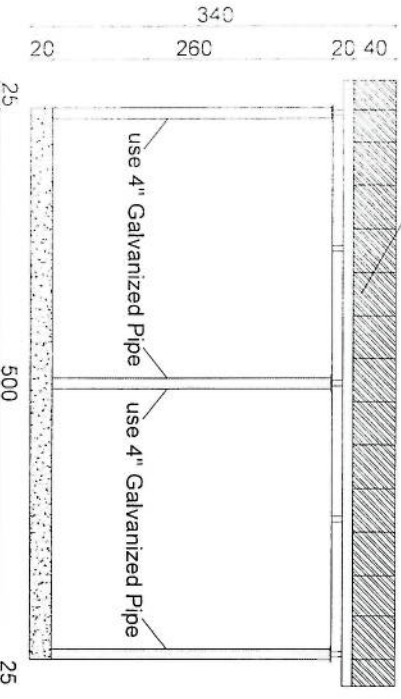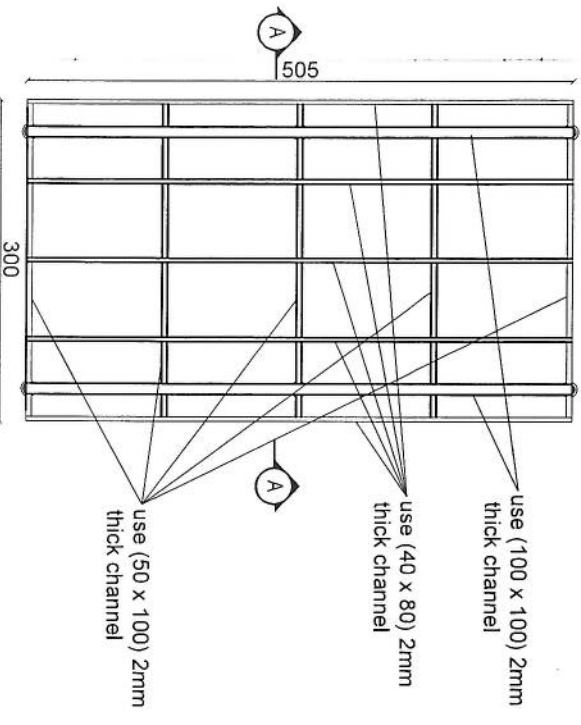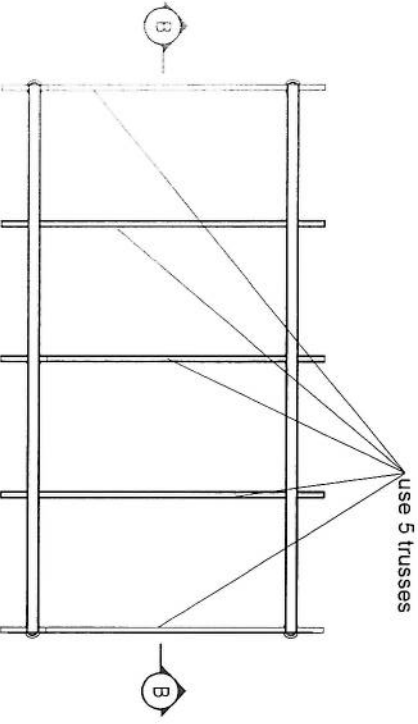

Section B-B

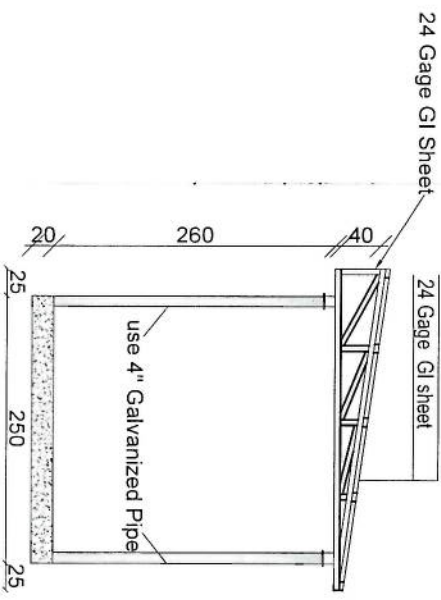


Section AA

SUN SHELTER FOR GENERATOR


SCALE: 1/75

Handwritten signature and stamp.

- Notes:
1. The foundation is adopts reinforced concrete, the concrete is M20; (M20:compressive strength is 20N/mm2); the foundation lays on a 10cm thick crush stone pad;
 2. Ø12: mild steel.rebars strength 210N/mm2
 3. minimum concrete cover for rebar is 3.5cm,
 4. All units are in cm
 5. All edges of the Slab should be curve

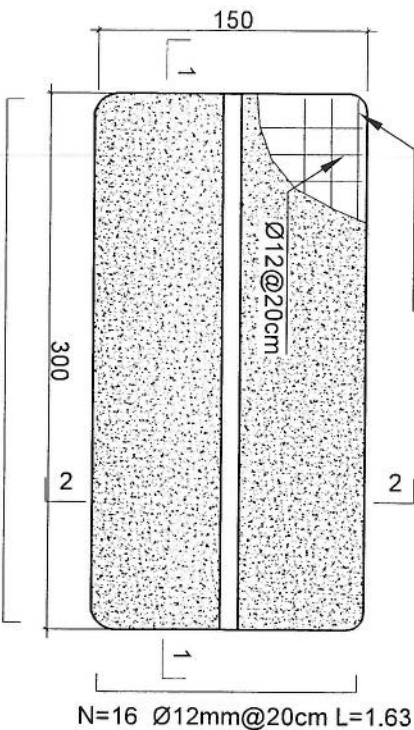

Outdoor BTS Foundation

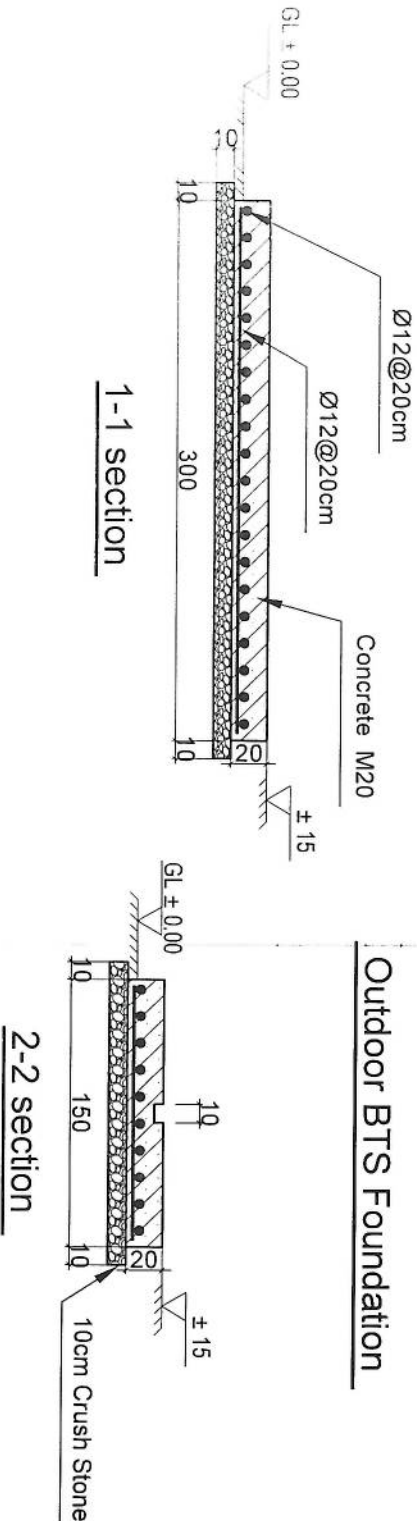

REVISION RECORDS		
REVISION NO	DATE	DESCRIPTION
1	13/04/2025	13/04/2025

LEGEND:	
Ø12@20cm	Ø12@20cm
CONCRETE M20	CONCRETE M20
10cm CRUSH STONE	10cm CRUSH STONE
GROUND LEVEL	GROUND LEVEL

PROJECT TITLE / NO:	GSM SITES
DRAWING TITLE:	ZTE OUTDOOR BTS FOUNDATION
DRAWN BY:	CIVIL TEAM
CHECKED BY:	
APPROVED BY:	
SCALE:	1:25
ACTUAL DATE:	13/04/2025
ISSUE DATE:	13/04/2025
OWNER:	AFGHAN TELECOM
DATE:	13/04/2025



OWNER:	AFGHAN TELECOM
DATE:	13/04/2025
ISSUE DATE:	13/04/2025
SCALE:	1:25
ACTUAL DATE:	13/04/2025
ISSUE DATE:	13/04/2025
OWNER:	AFGHAN TELECOM
DATE:	13/04/2025
ISSUE DATE:	13/04/2025
SCALE:	1:25
ACTUAL DATE:	13/04/2025
ISSUE DATE:	13/04/2025

34	مساحت مورد نیاز سایت (شماره شش)	
35	توسعه اضافه در صورت ضرورت	
36	محل بودهای گارد در صورت ضرورت	
37	تاور (کیلی روی زمین یا سلفا سپورت)	GMT
38	ارتفاع تاورمورد نیاز	20m
39	امکانات وصل ترانسمیشن سایت (TX type)	دارد (با تیم TX چک گردید)
40	سایه بان و سلب برای وسایل مخابراتی (BTS and all racks)	ضرورت دارد
41	سایه بان و سلب مورد نیاز جانتاور و تانکر	
42	امکانات نصب سولر است؟	دارد
43	ساحه کافی برای سولر موجود است؟	موجود میباشد
44	برق شهری در ساحه وجود دارد؟	Yes
45	فاصله برج برق از ساحه سایت	
46	تیم سروی	RF Team
47	نام	محمد جمشید
48	دپارتمنت	RF BSS
49	شماره	744441973
50	سکچ ساحه سایت (ترتیب وضم ریزر سروی شود)	
51	عکسهای پانارومیک از ساحه گرفته شود	
52	خط دید وصل مایکرویف با تیم از ساحه باید چک و تایید شود	چک گردیده است
53	خدمات سلام در ساحه موجود است؟	فعلا موجود نمیشد
54	کیفیت خدمات سلام در ساحه	
55	نظریات:	سایت مذکور از کمیته سلاطان معصوم تغیر میکند

Use 24 Gage GI Sheet



24 Gage GI Sheet

24 Gage GI sheet

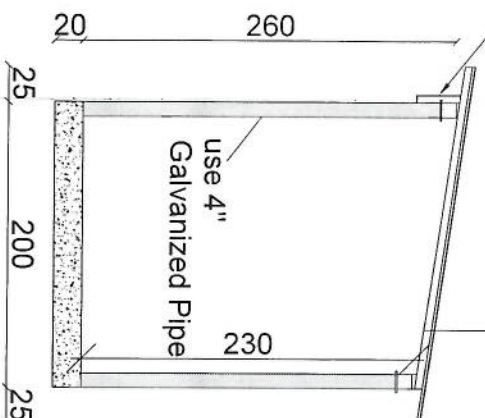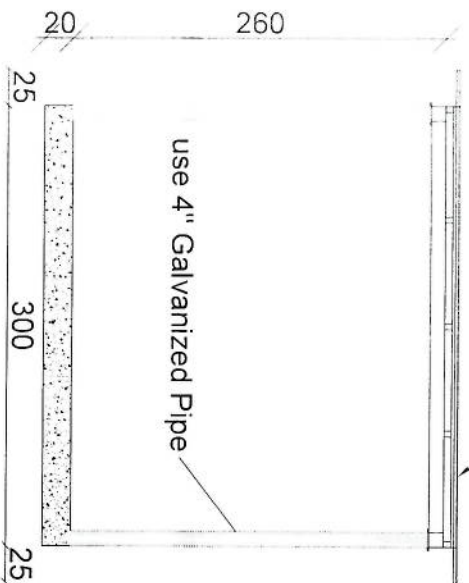

Section BB

Section AA

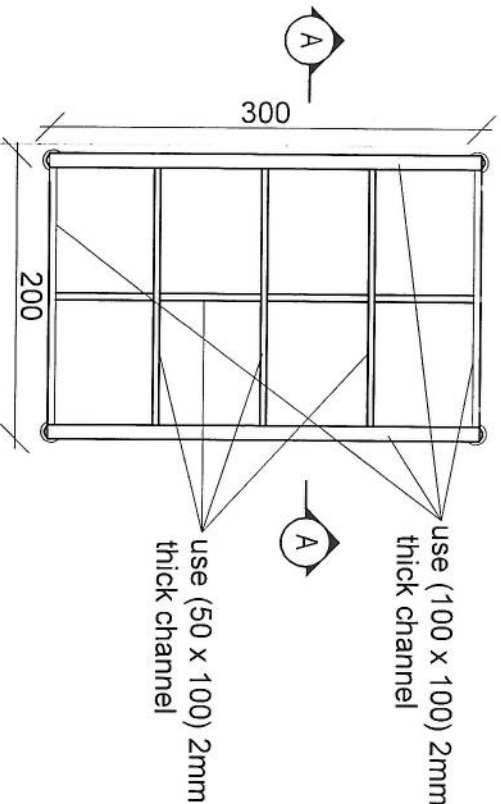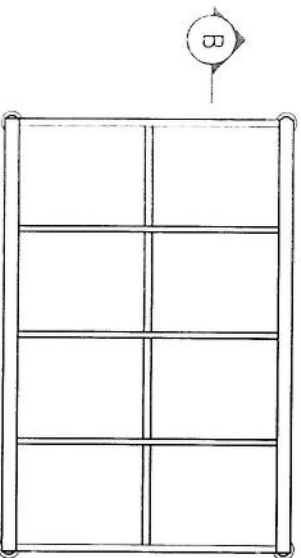

SUN SHELTER FOR ZTE BTS
REF. A104

SCALE: 1:50

REVISION RECORDS			
REVISION NO	DATE	DESCRIPTION	
تغییرات	تاریخ	توضیحات	

LEGEND:	نمونه:
	CRACKED ROCK
	PCC
	Gravel

PROJECT TITLE / NO:	موضوع پروژه / شماره
GSM SITES	مواقع GSM

DRAWING TITLE:	عنوان نقشه
SUN SHELTER FOR ZTE BTS	سایه بان برای تجهیزات BTS

DRAWN BY:	ترسیم کننده
CIVIL TEAM	تیم عمران


CHECKED BY:	بررسی کننده

APPROVED BY:	تایید کننده

SCALE:	مقیاس
1:50	
ACTUAL DATE:	تاریخ واقعی
13.04.2025	
ISSUE DATE:	تاریخ انتشار
DRG.NO: 04	

OWNER:	صاحب کار
AFGHAN TELECOM	شرکت افغان تله کوم


Guyed Tower Foundation -1

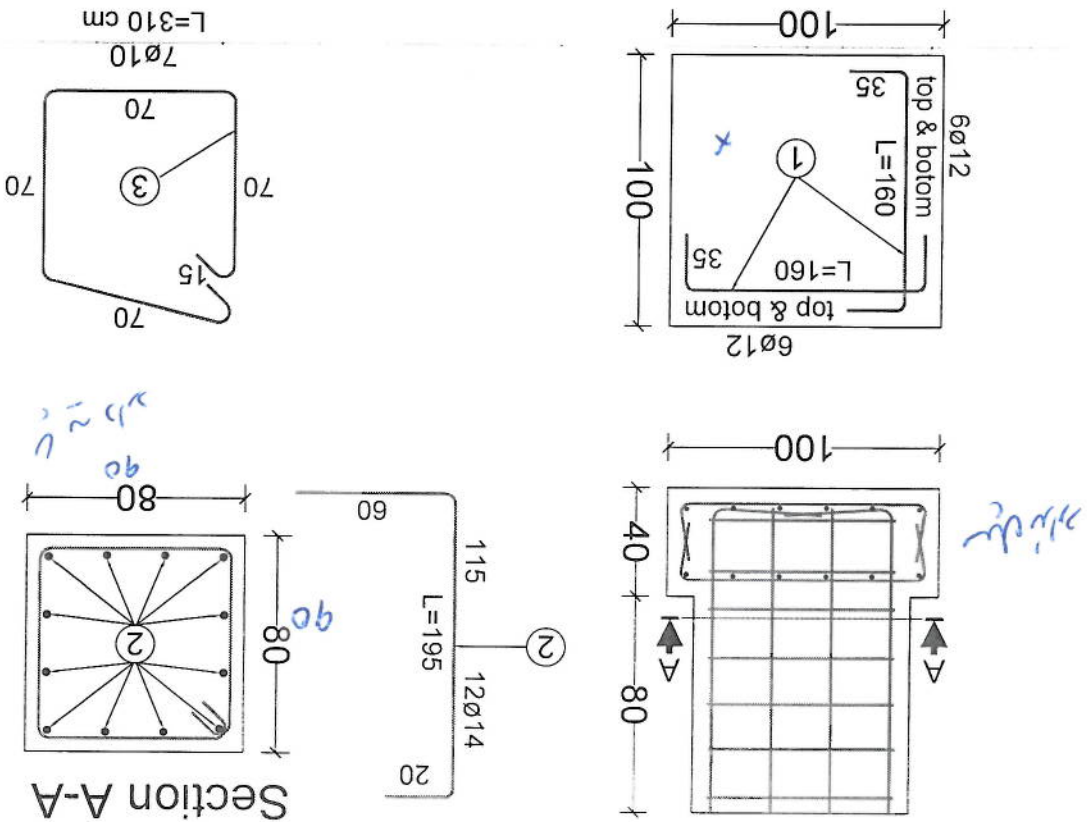

20m - Guyed Tower Foundation -1 (For One Foundation)					
BAR TYPE	DIA (mm)	LENGHT (cm)	NO OF BARS	UNIT WT (kg/m)	TOTAL WT (kg)
1	ø12	160	24	0.89	34.18
2	ø14	195	12	1.21	28.31
3	ø10	310	7	0.62	13.45
TOTAL WEIGHT OF STEEL. (kg)				75	
LEAN CONCRETE VOLUME. (Cu.m)				0.12	
REINFORCED CONCRETE VOLUME. (Cu.m)				0.912	
EXCAVATION. (Cu.m)				2.9	
REINFORCEMENT STEEL.				S420	
CONCRETE.				C20	

Handwritten signature and date: 20/10/20


Foundation For Cable - 2

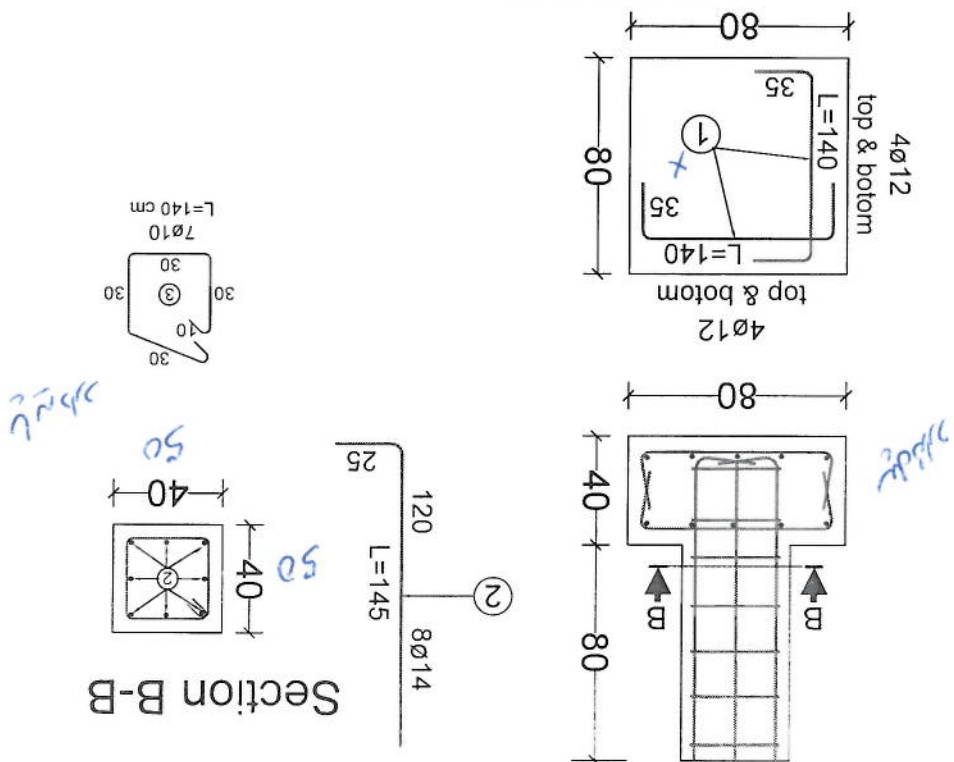

20m - Foundation For Cable -2 (For One Foundation)						
BAR TYPE	DIA (mm)	LENGHT (cm)	NO OF BARS	UNIT WT (kg/m)	TOTAL WT (kg)	
1	Ø12	140	16	0.89	19.94	
2	Ø14	145	8	1.21	14.04	
3	Ø10	140	7	0.62	6.08	
TOTAL WEIGHT OF STEEL. (kg)					40	
LEAN CONCRETE VOLUME. (Cu.m)					0.12	
REINFORCED CONCRETE VOLUME. (Cu.m)					0.4	
EXCAVATION. (Cu.m)					1.61	
REINFORCEMENT STEEL.					S420	
CONCRETE.					C20	




Handwritten signature or initials in blue ink.

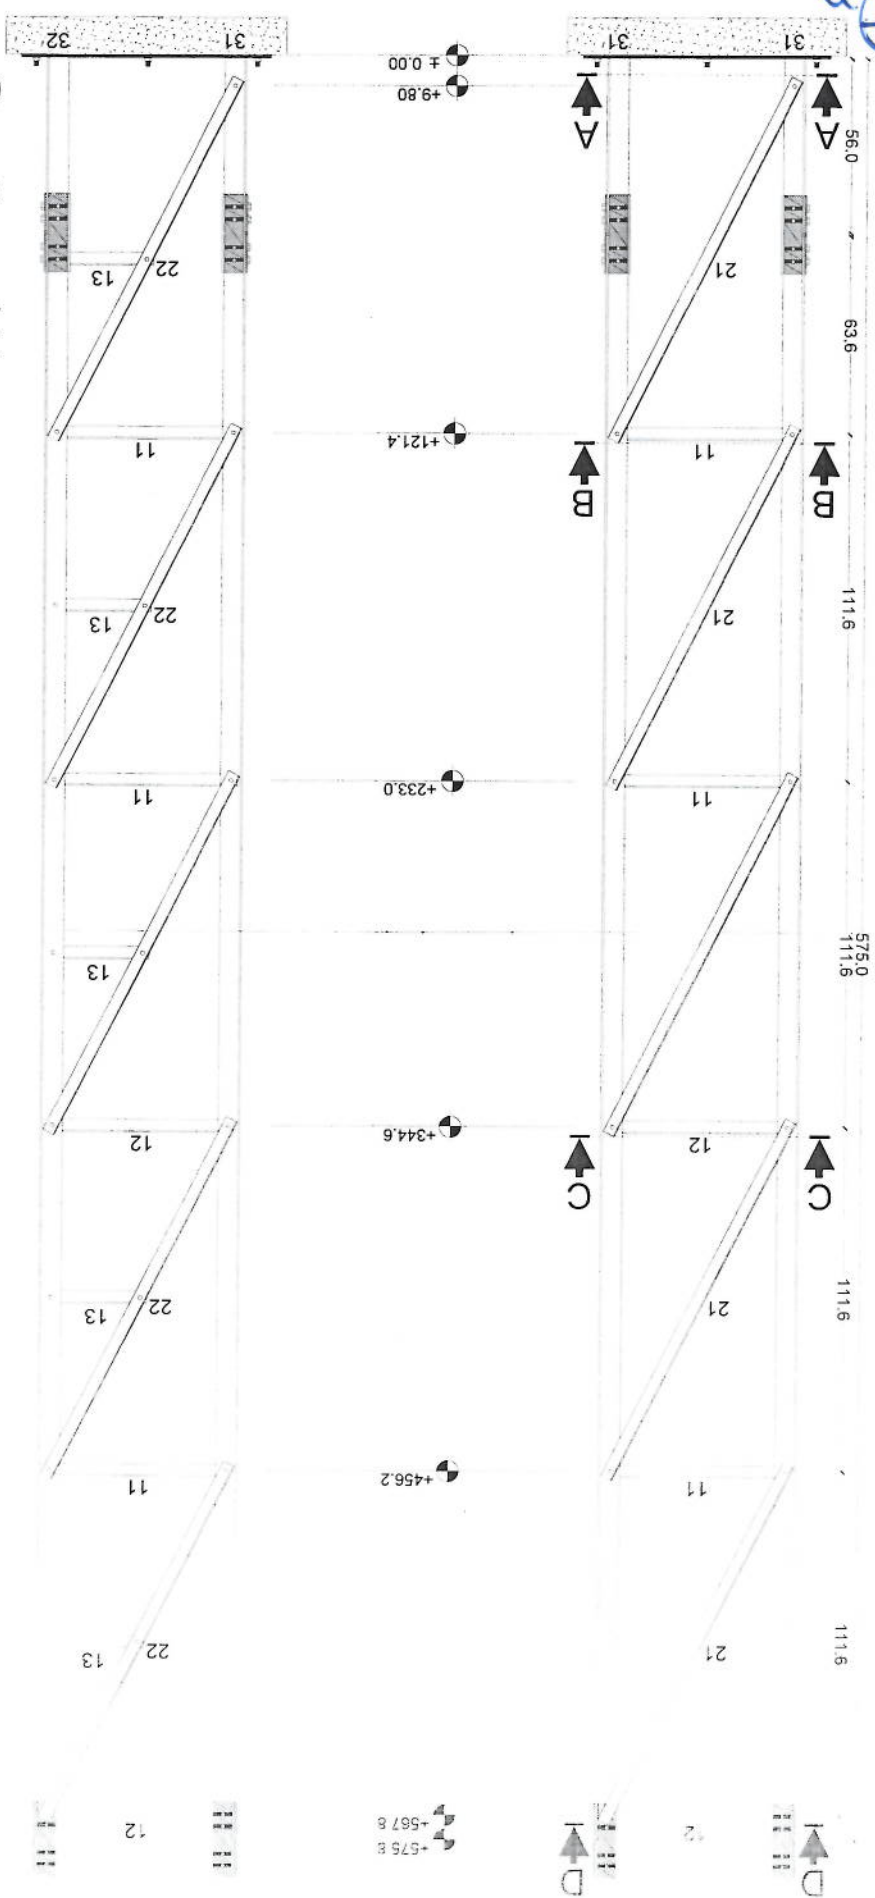


Section (1)

[Handwritten signature]

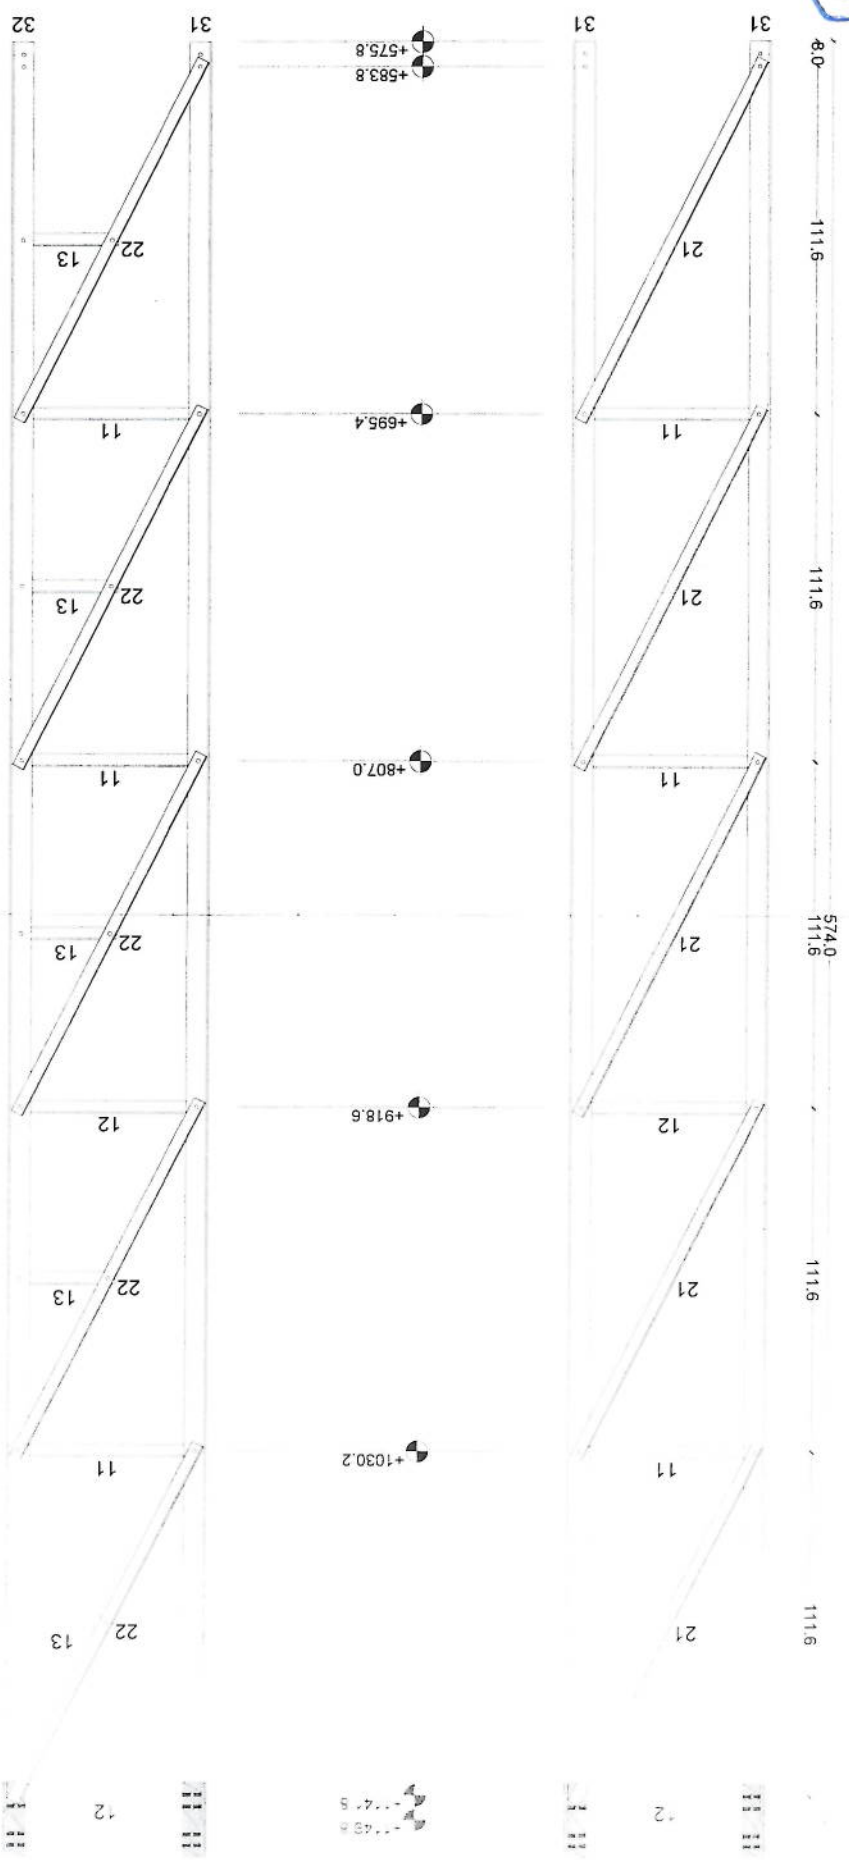


Section (2)







[Handwritten signature]

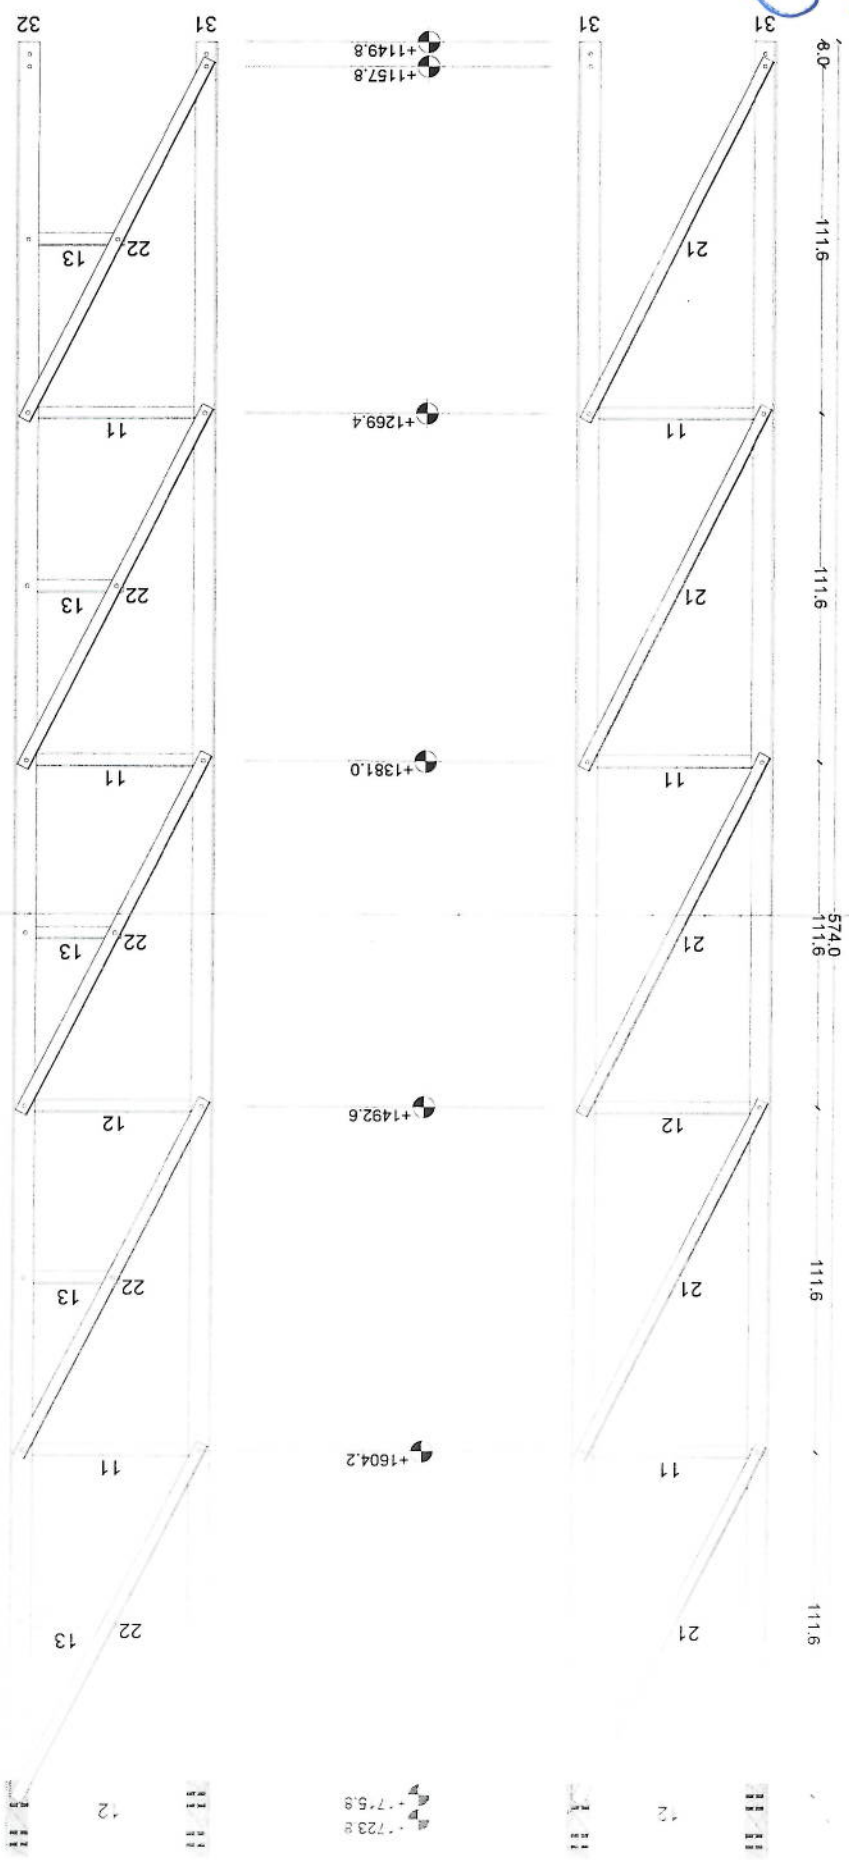

Section (3)

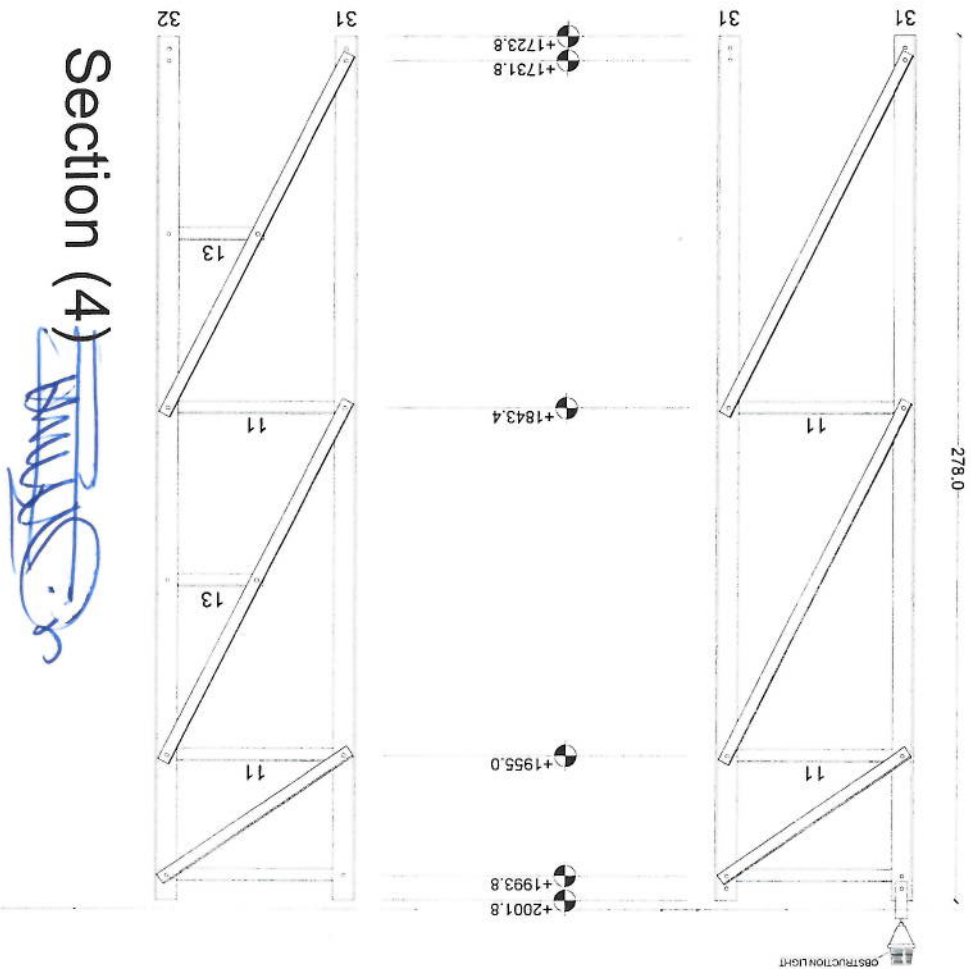

Handwritten signature or mark in blue ink.

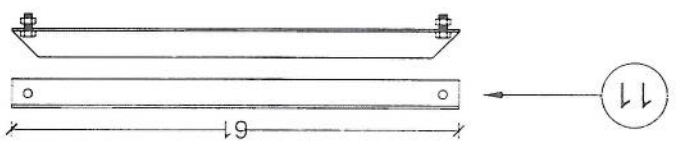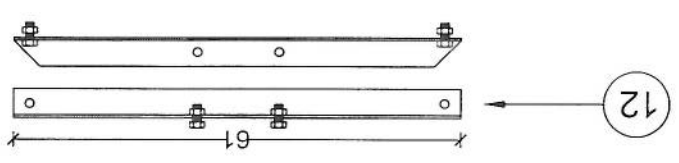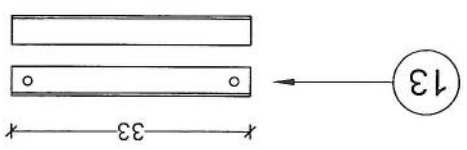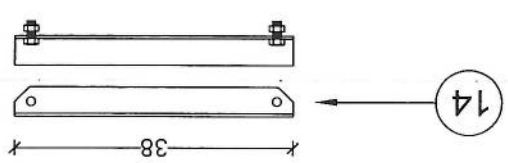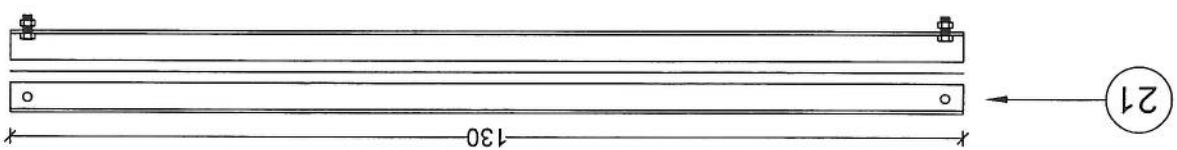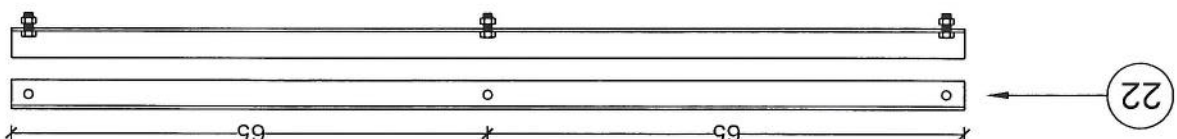

Parts Detail

Section A-A

PL80*80*0.8

31

32

31

31

