

RT 18m, 18m

Relax

Shab - BTS & Gen
Shelter BTS & Gen




1	KA350	Site ID (بیت)
2	A	کد پستی
3	34.526789° 69.278883	GPS coordinates
4	Alo Khial	نام ناحیه و منطقه
5	16th District	نام ولایت و منطقه
6	Alo Khail and Shina Area	(نام ساحلی که قرار است نصب پوشش سایت بیاید)
7	شخصی	مالکیت (بیمین) (شخصی یا دولتی)
8	شخصی	مالکیت خانه/خانه قابل دسترسی است
9	0789297910//0766073167 Abdul Khail	شماره تماس مالک یا سکه جایگاه
10	شخصی	شخصی/کرایه
11	شخصی	مالکیت جایگاه یا نصب سایت و شرایط افقی تیر 5m راسی است
12	شخصی	موافقه ابتدای ساحل یا مالکیت جایگاه صورت گرفت؟
13	شخصی	نوعیت سایت (سایت یا روی زمین)
14	شخصی	چگونگی ساحل (شهری، روستایی، دوزخستانی، VIP یا (به متر)
15	نادر	سایه واسطه تیر به تیر می تواند دارد
16	نادر	آیا به سرتی تیر و واسطه ضرورت است
17	نادر	چه مقدار سرتی تیر و واسطه ضرورت است (به متر)
18		در صورتیکه کد پستی سایت سیستم تعمیرات باشد
19	رهائشی	نوعیت تعمیر (مسکونی/تجارتی)
20	3 متر	تعداد منازل
21	10m	ارتفاع تعمیر
22	ریزه داخلی	راه رسیدن به نام (ریزه تیر و تیر داخلی)
23	کریه	امکان جایگاه و وسایل سرتی یا افراد و وسایل است؟
24	کریه	امکان جایگاه وسایل سرتی یا کریه است؟
25	دارد	ظاهر تعمیر قابلیت برداشت سایت را دارد؟
26	کریه	نوعیت سرتی (ریزه تیر و تیر یا کریه)
27	12*16m	مساحت موجود سرتی (طول و عرض)
28	RT GMT	تاور مورد نیاز (کد یا کد سرتی)
29	18m	ارتفاع تاور مورد نیاز
30	28m	ارتفاع مجموعی تاور و تعمیر از سطح زمین متر
31		در صورتیکه کد پستی درجی یا زمین جایگاه باشد
32		نوعیت ساحل (ساحل یا ساحل ساحل)
33		مساحت موجود (طول و عرض)

موقعیت: خاور خاور خاور

درج: 34.526789° 69.278883




سایت های KAB050 و KAB569 تغییر موقعیت ولایت کابل مورد تایید رهبری شرکت افغان تیلیکام

SiteID	LAT	LONG	Province	District	Add	Site Service Type	Near End Site ID	Near End Site Distance	Near End Site Traffic 3G+4G (PS) GB Daily Base	Near End Site Traffic 2G+3G (CS) Erling Daily Base	Tower Type	Tower Height
KAB050	34.526789°	69.278883°	Kabul	16 th	Alo Khial	Relocation	KAB049	1.60km	230 Gb	287 Erl	RT	18m
KAB569	34.47316°	69.11437°	Kabul	6th	Qala Bakhtyar Chardihi	Relocation	KAB503	721m	300 Gb	236 Erl	RT	25m

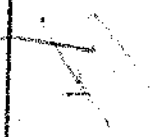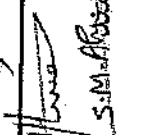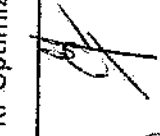محمد هارون محمدی	سید محمد افضل افطالی	محمد جان روفی	حکمت الله ستانکزی	ولایت خان عظیمی
وارسی کننده معاونیت عملیاتی پیوسته	رئیس تخنیک پیسیم	آمر ترانسیمیشن TX	آمر RF BSS	مدیر RF Optimization
	 رئیس تخنیک پیسیم	 آمر ترانسیمیشن TX	 آمر RF BSS	 مدیر RF Optimization
	 رئیس عمومی شرکت افغان تیلی کام			

Notes

1. The foundation is adopts reinforced concrete, the concrete is C20. (C20:compressive strength is 20N/mm2);
2. the foundation lays on a 10cm thick crush stone pad;
3. $\phi 12$ mild steel rebars strength 210N/mm2
4. minimum concrete cover for rebar is 3.5cm,
5. All units are in cm
6. All edges of the Slab should be curve

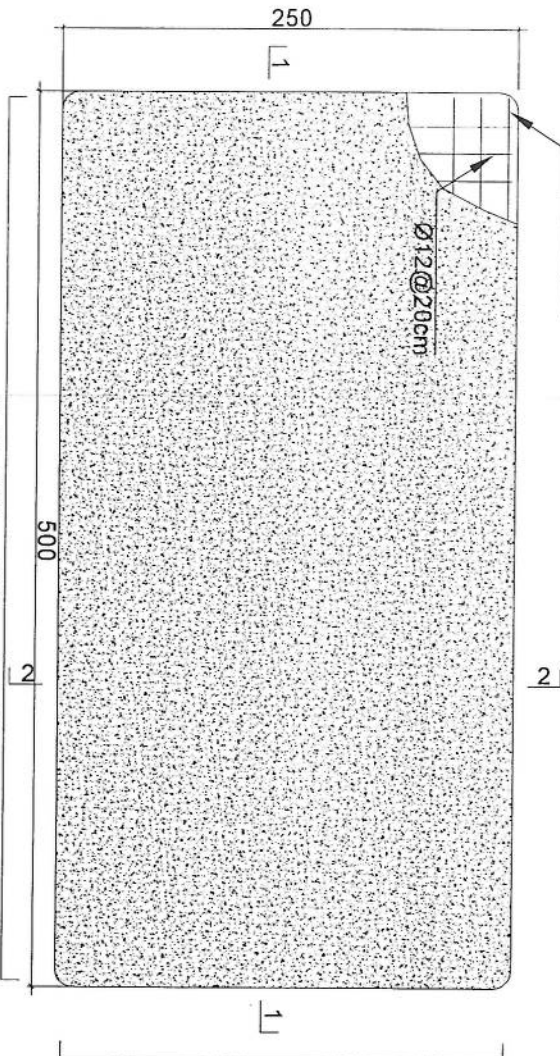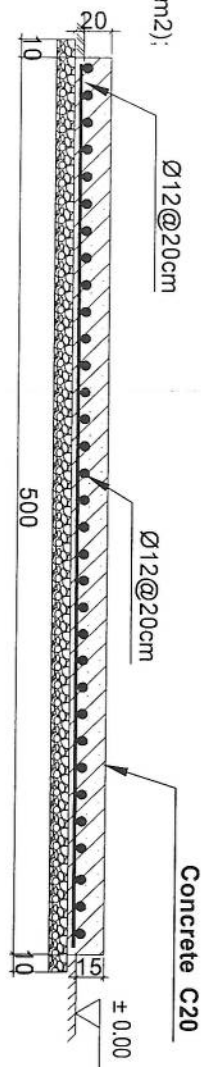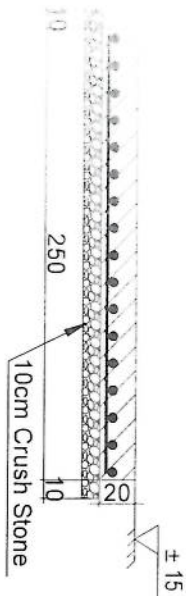

N=26 Ø12mm@20cm L=2.63

Generator Foundation

N=14 Ø12mm@20cm L=5.13

REVISION RECORDS	
NO	DESCRIPTION
1	ISSUED

LEGEND:	
CRUSHED ROCK	
REINFORCED CONCRETE	
ROCK	
GROUND LEVEL	

PROJECT TITLE / NO:	GSM SITES
DRAWING TITLE:	GENERATOR FOUNDATION
DRAWN BY:	CIVIL TEAM
CHECKED BY:	
APPROVED BY:	

SCALE:	1:25
ACTUAL DATE:	13/04/2025
ISSUE DATE:	01
OWNER:	AFGHAN TELECOM
DESIGNER:	Sistem Telecommunication Company
LOCATION:	AFGHANISTAN





GENERATOR FOUNDATION

SCALE: 1:25

REVISION RECORDS			
REVISION NO	DATE	DESCRIPTION	
1	13/04/2025	13/04/2025	13/04/2025

LEGEND:	
CRASHED ROCK	
PCB	

PROJECT TITLE / NO:	
GSM SITES	
طرح سایت های GSM	
DRAWING TITLE:	
SUN SHELTER FOR GENERATOR	
سایه بان برای مولد برق	
DRAWN BY:	
CIVIL TEAM	
CHECKED BY:	
APPROVED BY:	
SCALE:	
ACTUAL DATE:	
13/04/2025	
ISSUE DATE:	
DRG.NO: 02	
OWNER:	
AFGHAN TELECOM	
طایف مخابرات	
Salam Telecommunication Company	
KABUL	
AFGHANISTAN	

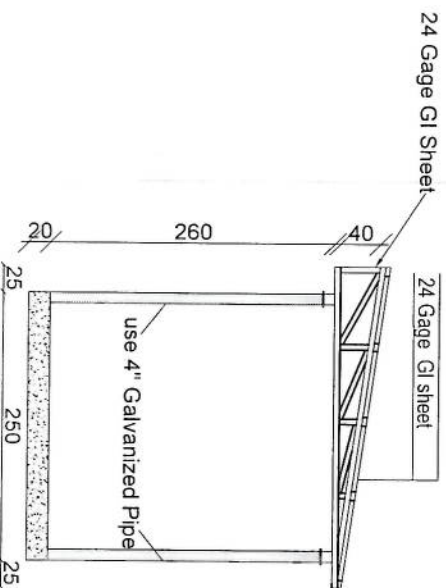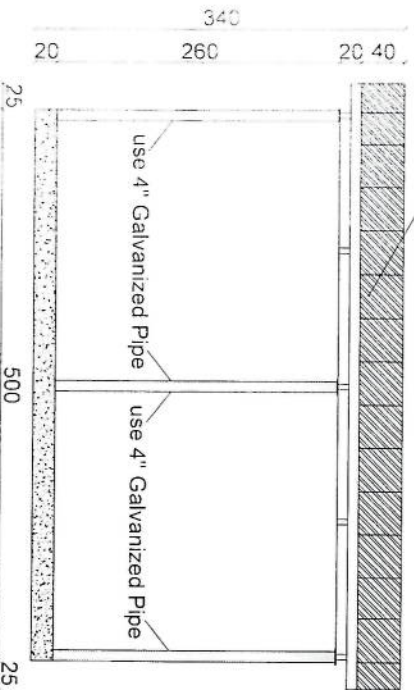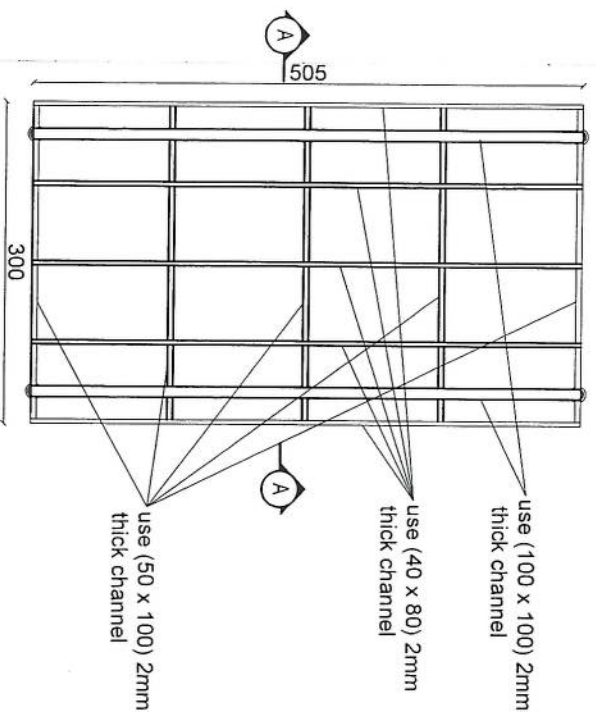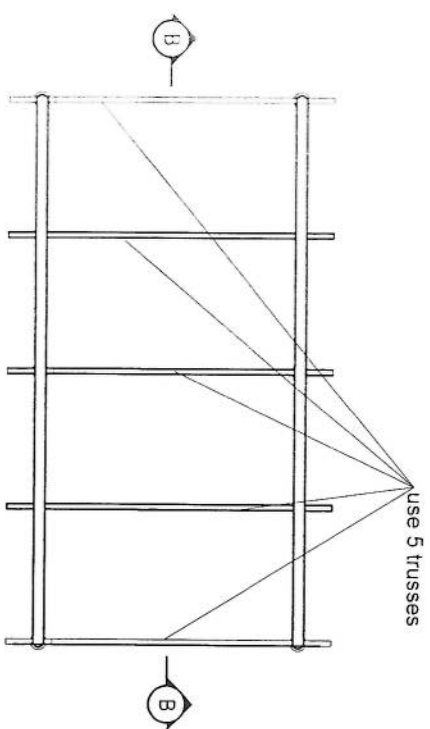

Section B-B

Section AA


34	مساحت مورد نیاز سایت (متر مربع)	
35	وضعیت احاطه در صورت ضرورت	
36	محل بودپاش گرد در صورت ضرورت	
37	تاور (کیبلی روی زمین یا سلف سپورت)	GMT
38	ارتفاع تاورمورد نیاز	18m
39	امکانات وصل ترانسمیشن سایت (TX type)	دارد (با تیم TX چک گردید)
40	سایه بان و سلب برای وسایل مخابراتی (BTS and all racks)	ضرورت دارد
41	سایه بان و سلب مورد نیاز جتراتور و تانکر	نی ضرورت دارد
42	امکانات نصب سولر است؟	دارد
43	ساحه کافی برای سولر موجود است؟	موجود میباشد
44	برق شهری در ساحه وجود دارد؟	Yes
45	فاصله برج برق از ساحه سایت	
46	تیم سروی	RF Team
47	نام	محمد جمشید
48	دیپارتمنت	RF BSS
49	شماره	744441973
50	سکچ ساحه سایت (ترتیب وضم رپور سروی شود)	
51	عکسهای پانارومیک از ساحه گرفته شود	
52	خط دید وصل مایکرویف با تیم از ساحه باید چک و تایید شود	چک گردیده است
53	خدمات سلام در ساحه موجود است؟	
54	کیفیت خدمات سلام در ساحه	
55	نظریات:	سایت مذکور از کمپنی ATOMA تغییر میکند

34.5278057-69.279611


کودینات سابقه ←

Notes:


1. The foundation is adopts reinforced concrete, the concrete is M20; (M20:compressive strength is 20N/mm2); the foundation lays on a 10cm thick crush stone pad;
2. Ø12: mild steel,rebars strength 210N/mm2
3. minimum concrete cover for rebar is 3.5cm,
4. All units are in cm
5. All edges of the Slab should be curve

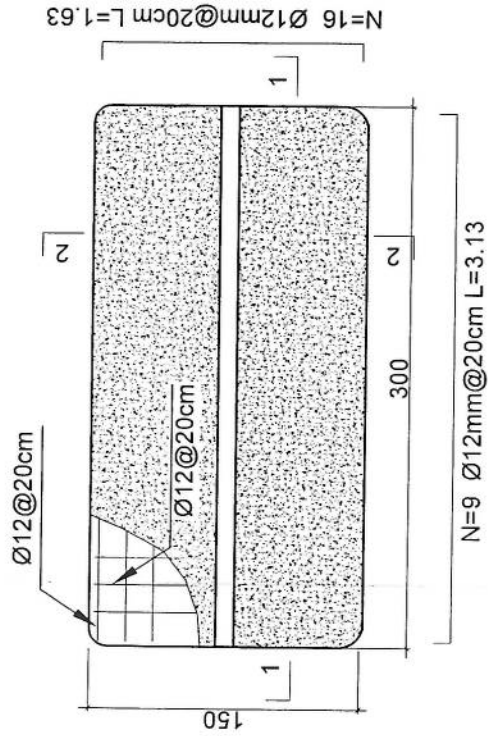

Outdoor BTS Foundation

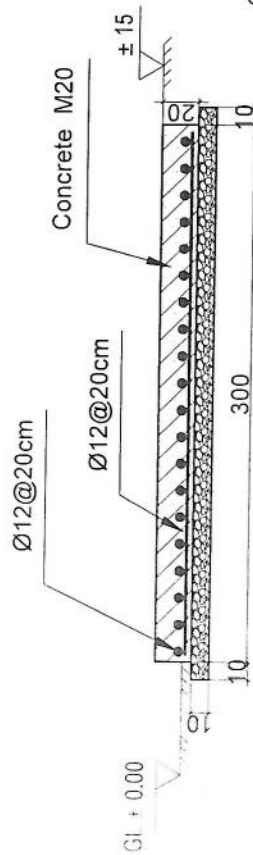

1-1 section

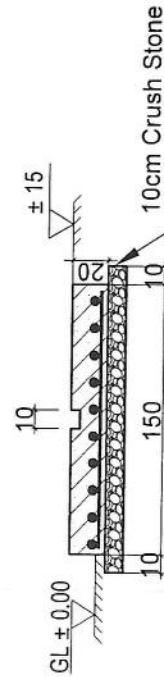

2-2 section

SCALE: 1:25


7/11 OUTDOOR BTS FOUNDATION

REF: A103

REVISION RECORDS		OWNER	
REVISION NO	DATE	DESCRIPTION	DATE
1	13/04/2023	ISSUE	03
LEGEND:		OWNER:	
CRUSHED ROCK		AFGHAN TELECOM	
PCC (PLASTER)		AFGHAN TELECOM	
RCC		AFGHAN TELECOM	
GROUND LEVEL		AFGHAN TELECOM	
PROJECT TITLE / NO:		DRAWING TITLE:	
GSM SITES		ZTE OUTDOOR BTS FOUNDATION	
GSM SITES		BTS	
DRAWN BY:		CHECKED BY:	
CIVIL TEAM		APPROVED BY:	
SCALE:		ACTUAL DATE:	
1:25		13/04/2023	
ISSUE DATE:		DRG. NO:	
03		03	
OWNER:		AFGHAN TELECOM	
AFGHAN TELECOM		AFGHAN TELECOM	
AFGHAN TELECOM		AFGHAN TELECOM	


REVISION RECORDS	
REVISION NO	DESCRIPTION

LEGEND: CRUSHED ROCK PCC	PROJECT TITLE / NO: GSM SITES عنوان پروژه: سیمای های جی اس ام
DRAWING TITLE: SUN SHELTER FOR ZTE BTS سایه بان برای	DRAWN BY: CIVIL TEAM CHECKED BY:
APPROVED BY:	SCALE: 1:50 ACTUAL DATE: 13/04/2025 ISSUE DATE:
OWNER: AFGHAN TELECOM	DRG. NO: 04

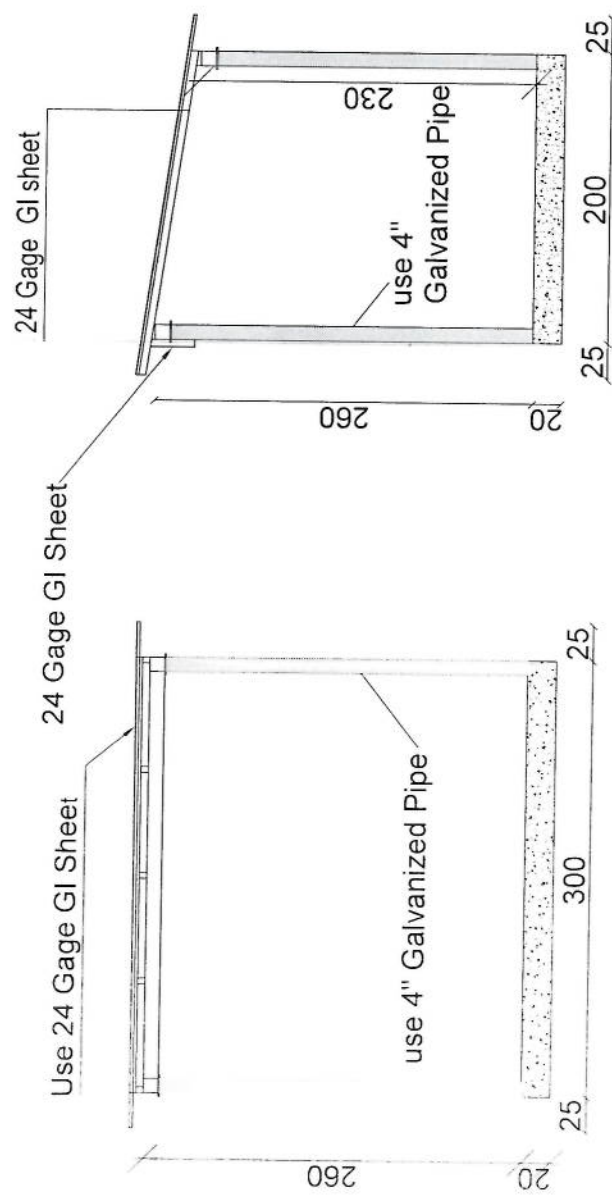


Section BB

Section AA

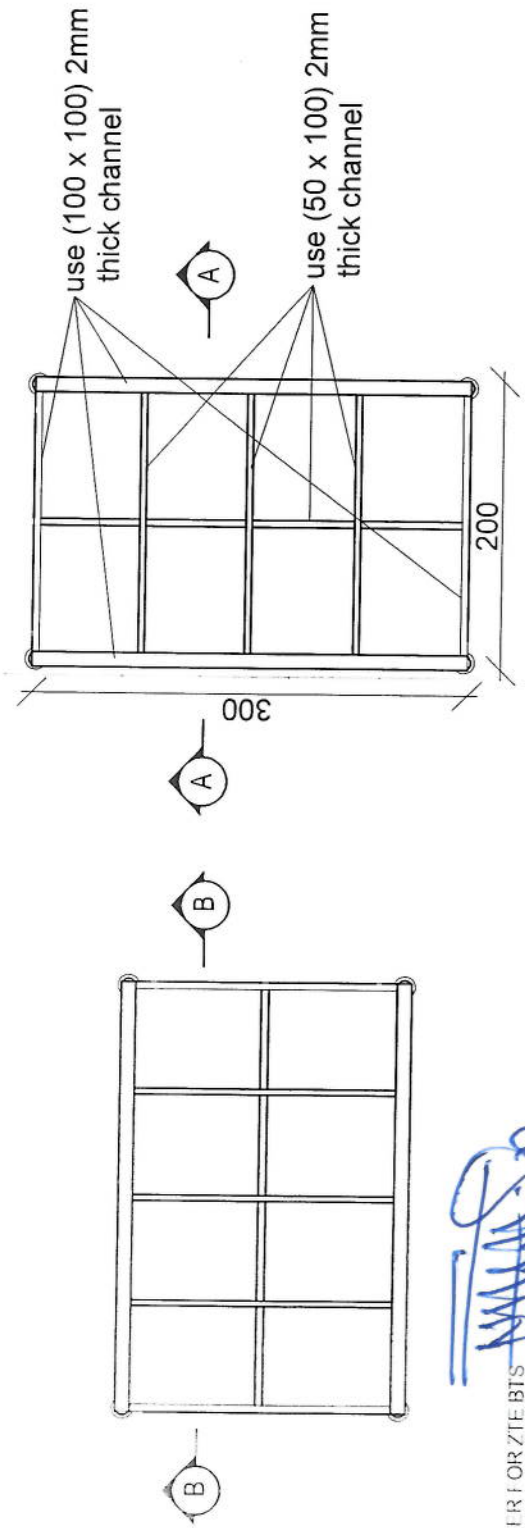


Guyed Tower Foundation -1

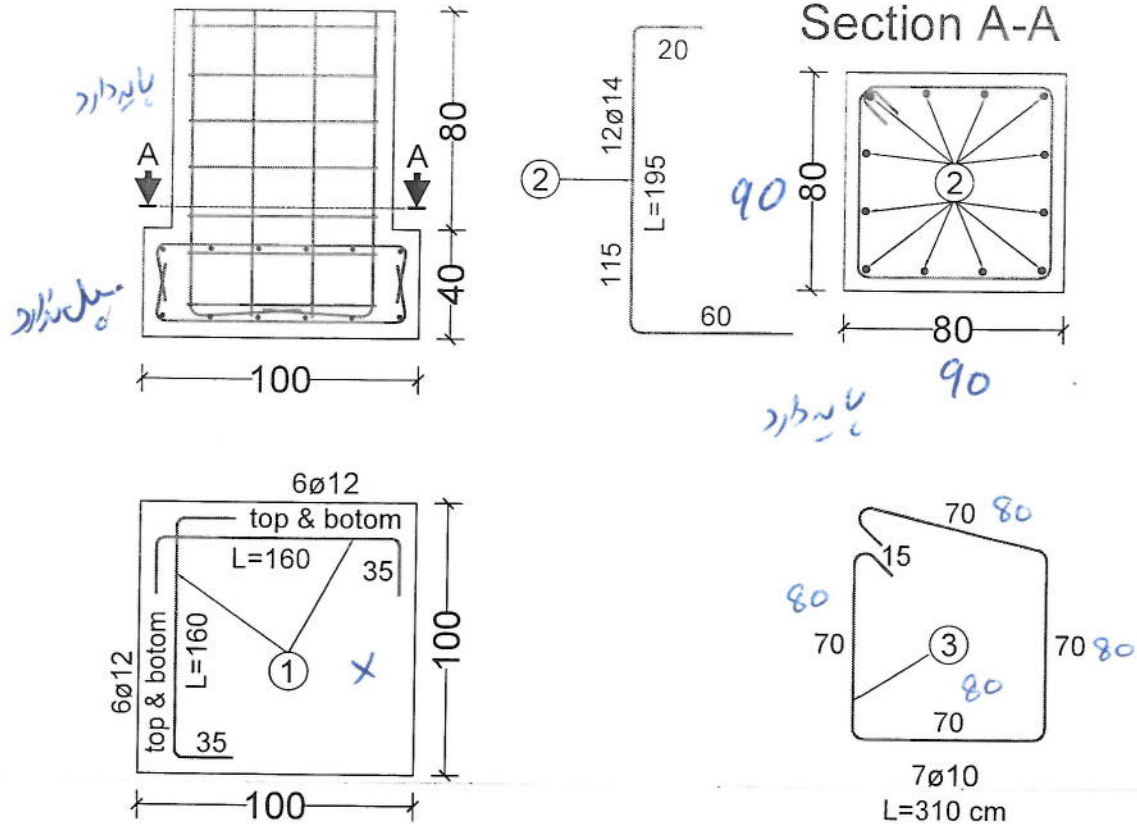


20m - Guyed Tower Foundation -1 (For One Foundation)					
BAR TYPE	DIA (mm)	LENGHT (cm)	NO OF BARS	UNIT WT (kg/m)	TOTAL WT (kg)
1	Ø12	160	24	0.89	34.18
2	Ø14	195	12	1.21	28.31
3	Ø10	310	7	0.62	13.45
TOTAL WEIGHT OF STEEL. (kg)					75
LEAN CONCRETE VOLUME. (Cu.m)					0.12
REINFORCED CONCRETE VOLUME. (Cu.m)					0.912
EXCAVATION. (Cu.m)					2.9
REINFORCEMENT STEEL.					S420
CONCRERE.					C20

Foundation For Cable - 2

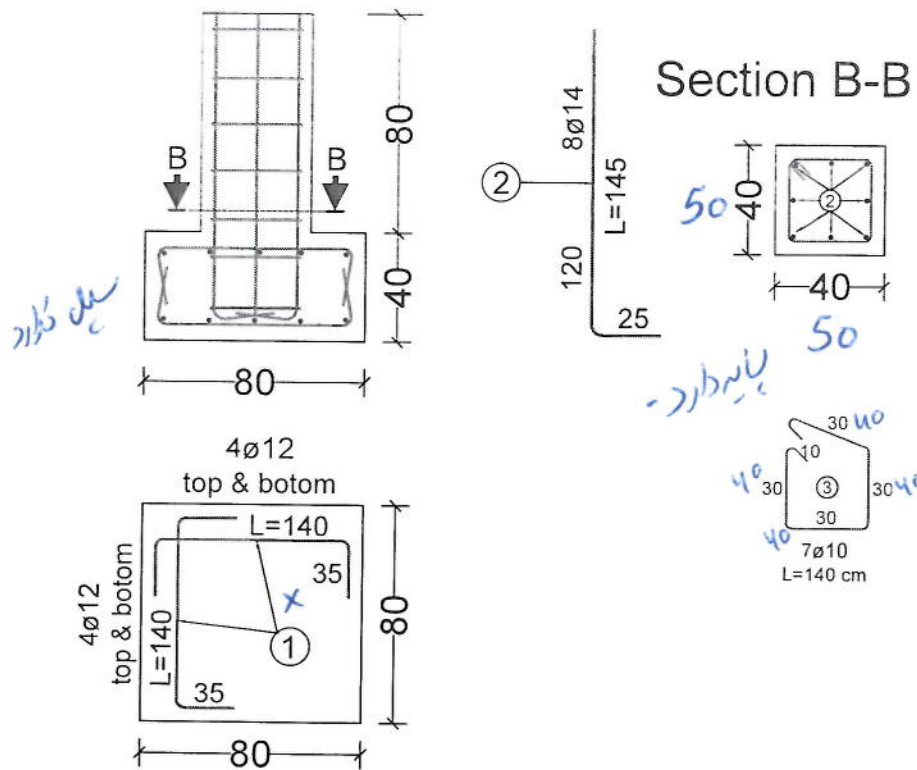


20m - Foundation For Cable -2 (For One Foundation)					
BAR TYPE	DIA (mm)	LENGHT (cm)	NO OF BARS	UNIT WT (kg/m)	TOTAL WT (kg)
1	Ø12	140	16	0.89	19.94
2	Ø14	145	8	1.21	14.04
3	Ø10	140	7	0.62	6.08
TOTAL WEIGHT OF STEEL. (kg)					40
LEAN CONCRETE VOLUME. (Cu.m)					0.12
REINFORCED CONCRETE VOLUME. (Cu.m)					0.4
EXCAVATION. (Cu.m)					1.61
REINFORCEMENT STEEL.					S420
CONCRERE.					C20


Section (1)

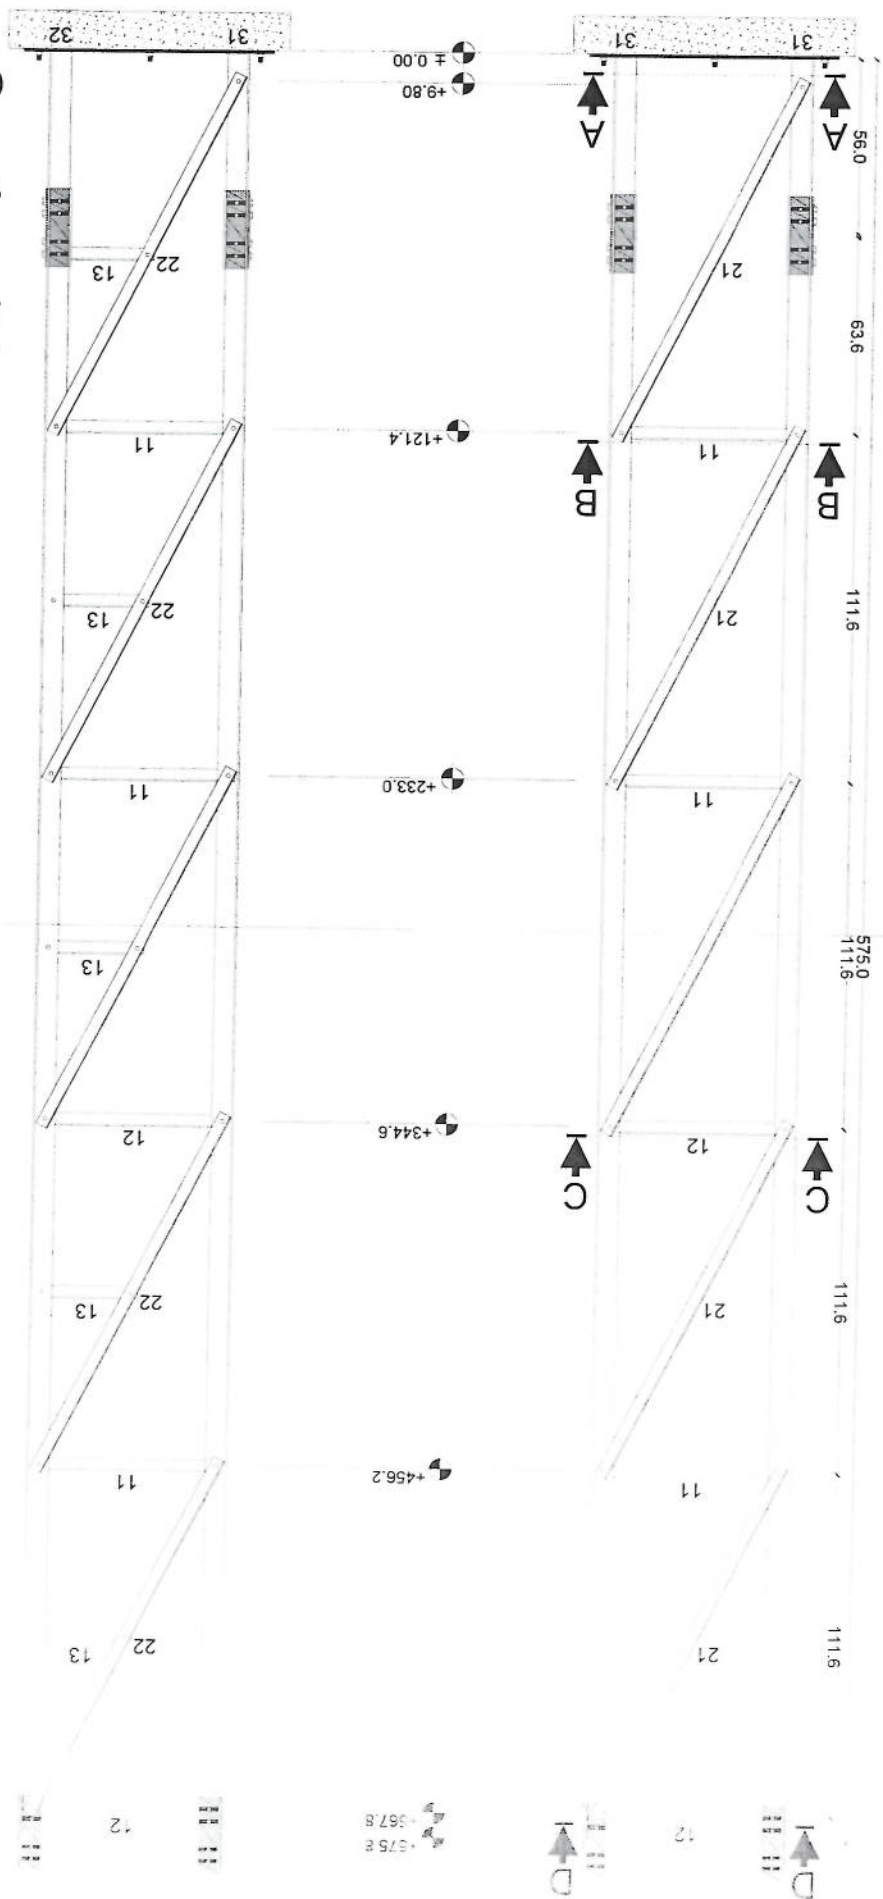


Section (2)

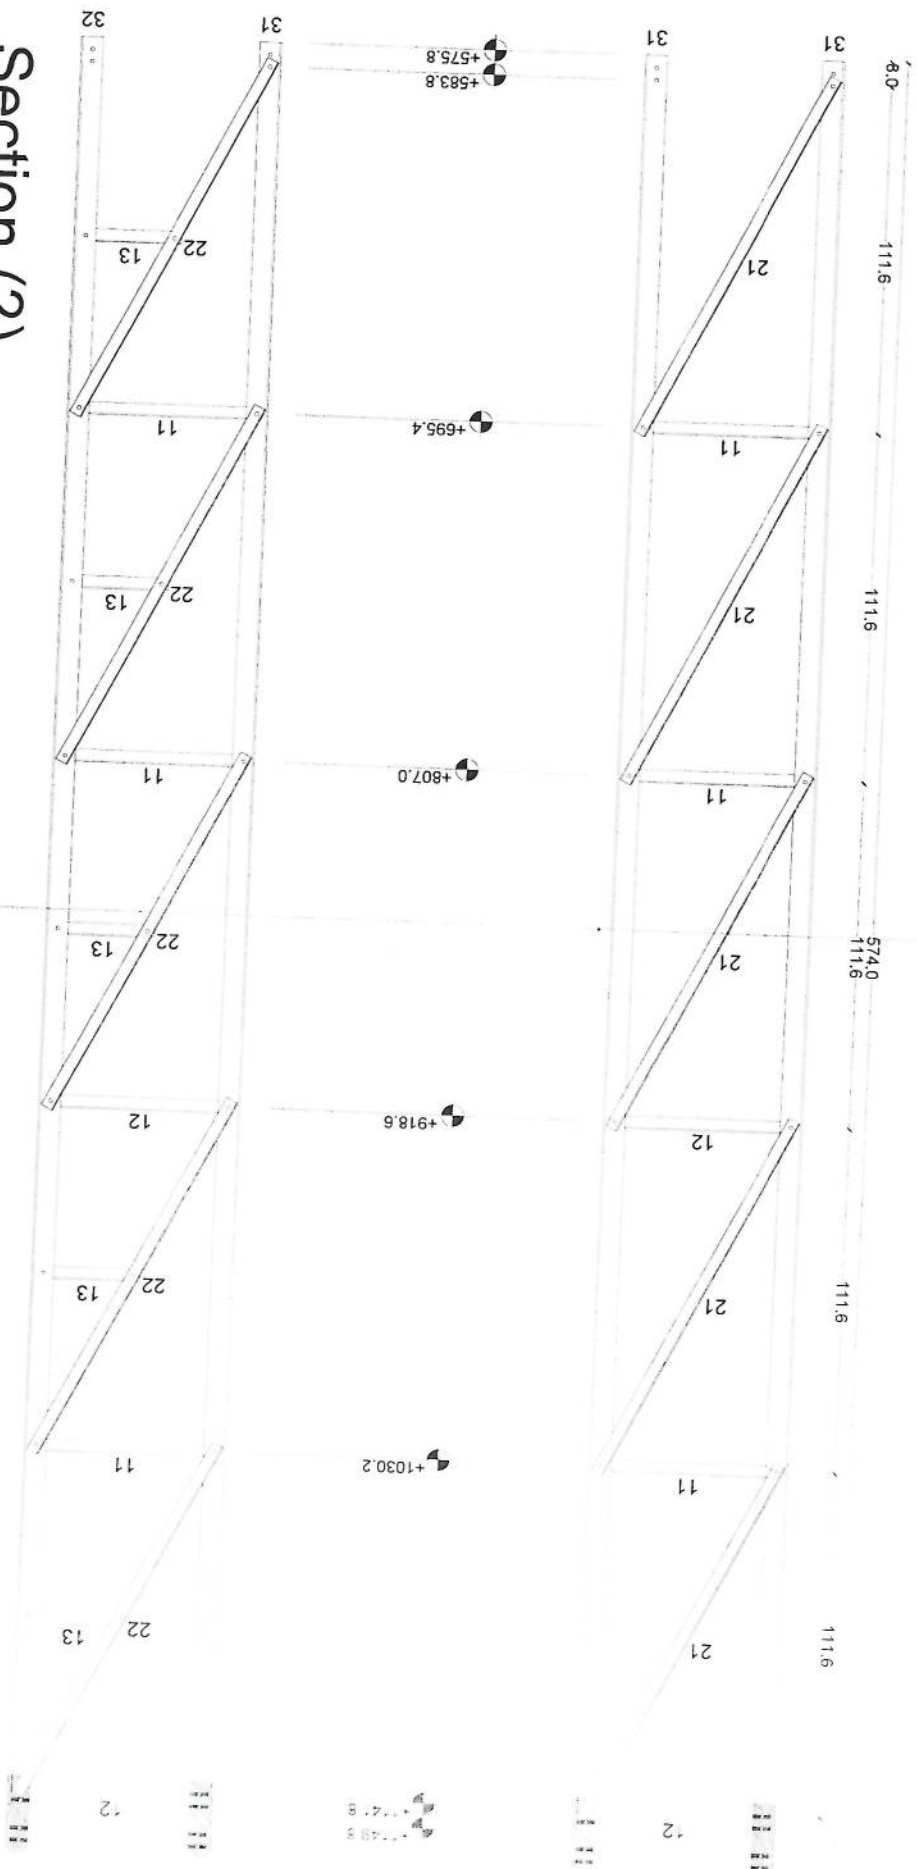

Section (3)





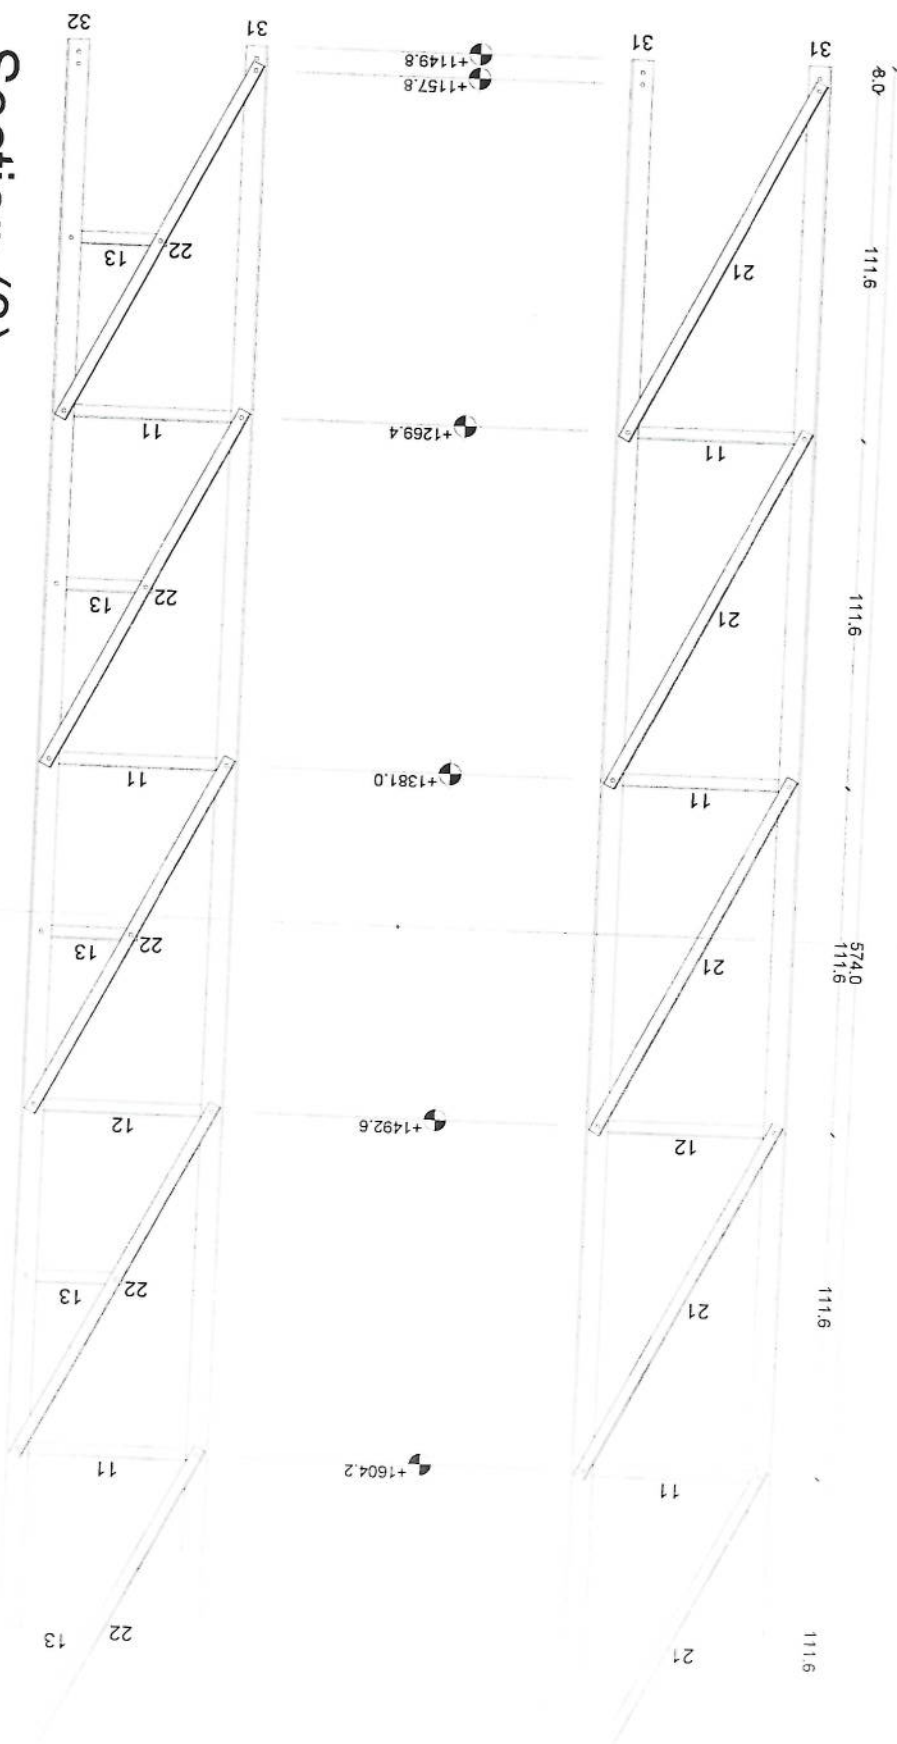


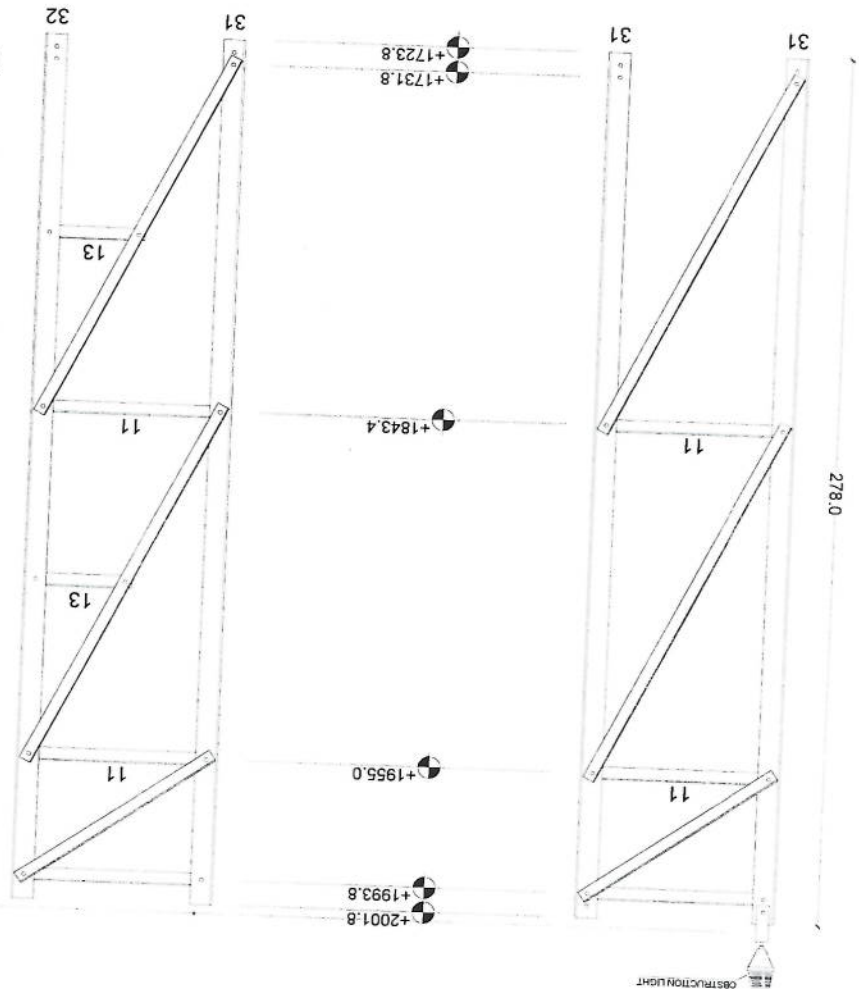

Section (4)

[Handwritten signature]

Parts Detail

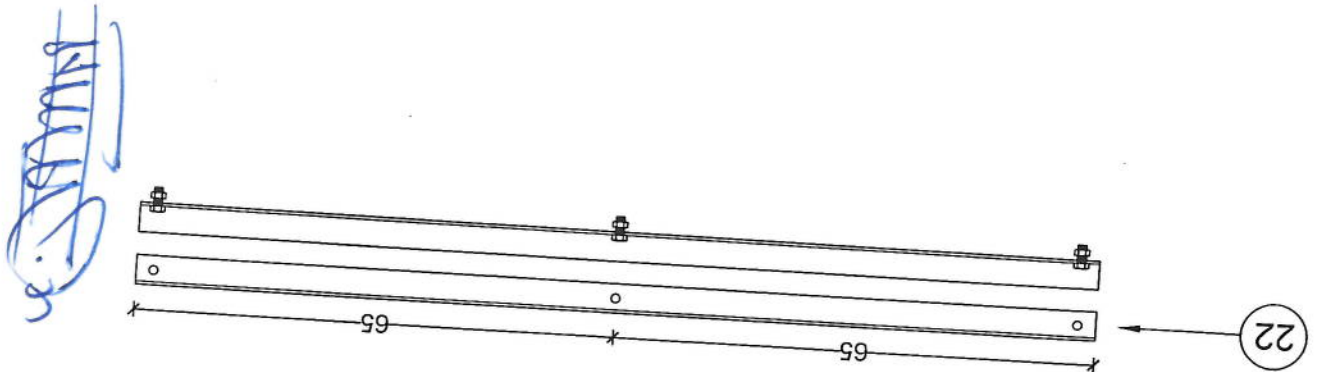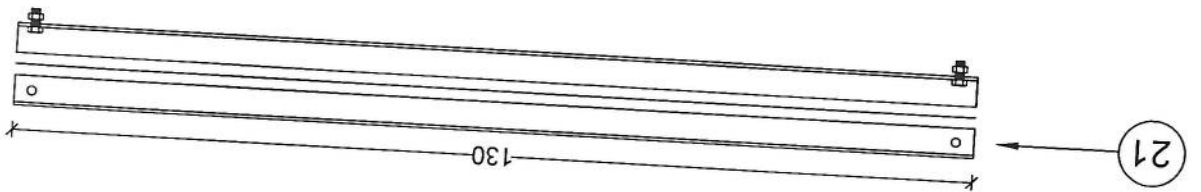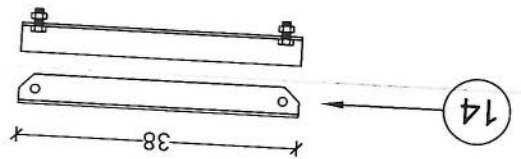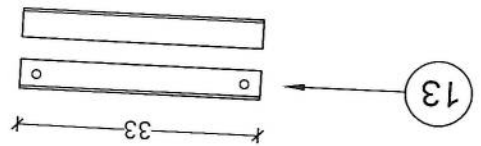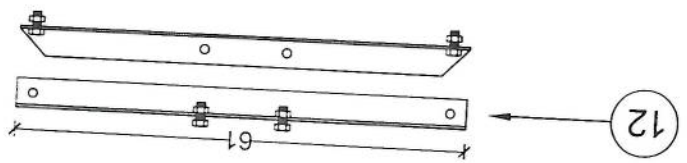

Section Detail

