

د افغانستان اسلامي امارت

د امارتی شرکتونو لوی ریاست
د افغان تیلی کام مخابراتی امارتی شرکت لوی ریاست
د مالی او اداري معاونیت
د تدارکاتو ریاست
د پیرو دلو آمریت
د اجناسو او خدماتو پیرو دلو مدیریت

(موضوع: انتقال سایت HRT337 و اعمار آن در موقعیت جدید)

{2272}

شماره درخواست نرخدهی:

{1447/6/17}

تاریخ صدور درخواست نرخدهی به قمری:

{1404/9/17}

تاریخ صدور درخواست نرخدهی به شمسی:

جنس فوق ضرورت : معاونیت عملیاتی بیسیم (آمریت RF&BSS)

تاریخ ترتیب استعلام : (17 / 6 / 1447)

- (1) اداره {نام اداره تدارکاتی را درج کنید} تخصیص بودجه لازم برای تدارک اجناس/ خدمات غیر مشورتی مندرج این درخواست را دارد.
- (2) آفر سربسته شما الی {تاریخ و وقت را درج کنید} یا قبل از آن به دفتر {مدیریت خریداری امریت تهیه و تدارکات شرکت افغان تیلیکام} تسلیم داده شود.
- (3) آفر ها نیکه بعد از میعاد تسلیمی ارائه گردند، بدون اینکه باز شود مسترد می گردد. پاکت حاوی آفر باید به صورت واضح عبارت نرخ برای {نام اجناس / خدمات غیر مشورتی را درج کنید} نشانی شده باشد.
- (4) آفر ارائه شده در آفرها باید الی مدت (30) روز تقویمی سر از تاریخ ختم میعاد تسلیمی آفرها اعتبار داشته باشد.
- (5) در صورت تغییر در مقدار نیازمندی، اداره می تواند مقدار نیازمندی تقاضا شده را الی (25) فیصد زیاد و یا کم نماید، مشروط به اینکه قیمت مجموعی آن از حدود صلاحیت پولی برای درخواست نرخ گیری تجاوز ننماید.
- (6) ترجیح داخلی مطابق حکم چهارم طرز العمل تدارکات قابل اجرا است. {مورد ترجیح داخلی و فیصدی آنرا درج نمائید}.
- (7) آفر گشائی در محضر عام حتمی نبوده و فرمایش دهنده مکلف به قبول نازلترین نرخ نمی باشد. در صورت رد هر یک یا تمام آفرها فرمایش دهنده کدام مسئولیت در قبال داوطلب تهیه/ارائه کننده ندارد.
- (8) آفر دهنده اسناد ذیل را با آفر خویش ضمیمه می نماید:
 - 1- جواز تجارتی/ فعالیت/ کار قابل اعتبار؛
 - 2- نمبر تشخیصیه مالیه؛
 - 3- اجازه نامه تولید کننده (در صورت لزوم).
 - 4-
- (9) سند نرخ گیری تکمیل و توسط شخص با صلاحیت یا نماینده تهیه/ ارائه کننده در هر صفحه مهر امضاء شده باشد. نام کارمند صادر کننده درخواست نرخ گیری:

امضاء هیئت

امضاء هیئت

امضاء هیئت

جدول اقلام و قیمت ها

شماره	تفصیلات	Item	Unit	Length (m)	Width (m)	Height (m)	Total Qty	Unit Cost	Total Cost
نام و کوردینات سایت: - 62.195484 - 34.373438 (HRT-337) جاده 64 متره، ناحیه 5 مرکز، ولایت هرات									
1	کانکریٹ سیخ دار (RCC) برای سلب جنراتور و تانکی نیل: توضیحات: برای اعمار سلب جنراتور باید از کانکریٹ سیخ دار مارک 211 (kg/cm ² f'c=3000psi) استفاده شود. تخته چوب پاک و نو برای قالب بندی و سمیت تازه و با کیفیت همراه با ریگ و جغل پاک و شسته شده برای کانکریٹ ریزی ضروری است. سیخبندی آن مطابق به نقشه صورت گیرد. حد اقل زمان برای آبیاری 14 روز و حداکثر 28 روز میباشد.	1	m3	5.00	2.50	0.20	2.50		
2	ساخت و نصب سایه بان برای پوشش جنراتور: توضیحات: فرم فلزی با تمام بست ها پایه ها و سایر مواد مورد ضرورت با پوشش آهن چادر گیچ 24 و استعمال ضد زنگ شامل این مورد بوده و ابعاد و مشخصات آن نظر به نقشه و چگونگی ایجابات ساحوی صورت گیرد. چینل، ناوه، آب، عایق کاری، استعمال نمود در جا های مورد ضرورت، میخ و غیره با اجرای کار کامل.	1	lum	5.00	3.00		1.00		
3	کانکریٹ سیخ دار (RCC) برای سلب BTS: توضیحات: برای اعمار سلب BTS باید از کانکریٹ سیخ دار مارک 211 (kg/cm ² f'c=3000psi) استفاده شود. تخته چوب پاک و نو برای قالب بندی و سمیت تازه و با کیفیت همراه با ریگ و جغل پاک و شسته شده برای کانکریٹ ریزی ضروری است. سیخبندی آن مطابق به نقشه صورت گیرد. حد اقل زمان برای آبیاری 14 روز و حداکثر 28 روز میباشد.	1	m3	3.00	1.50	0.20	0.90		
4	ساخت و نصب سایه بان برای پوشش BTS: توضیحات: فرم فلزی با تمام بست ها پایه ها و سایر مواد مورد ضرورت با پوشش آهن چادر گیچ 24 و استعمال ضد زنگ شامل این مورد بوده و ابعاد و مشخصات آن نظر به نقشه و چگونگی ایجابات ساحوی صورت گیرد. چینل، ناوه، آب، عایق کاری، استعمال نمود در جا های مورد ضرورت، میخ و غیره با اجرای کار کامل.	1	lum	3.00	2.00		1.00		
احجام کار برای کار فوندیشن تاور									
5	انتقال تاور از گدام مهتاب قلعه به سایت جدید: توضیحات: انتقال تاور (15) متره روف تاب از گدام مهتاب قلعه ولایت کابل به سایت جدید (HRT-337) همراه با نصب آن با تمام تجهیزات مورد نیاز مطابق مشخصات ضمیمه.	1	L.S						
6	باز نمودن تاور قبلی از سایت و انتقال آن به گدام ولایت هرات: توضیحات: باز و انتقال تاور قبلی با تمام تجهیزات مورد استفاده بعدی آن از سایت قبلی (HRT-337) به گدام ولایت هرات. کوردینات سایت قبلی: HRT-337 (62.191920 - 34.376260)	1	L.S						
7	باز و انتقال BTS و تمام تجهیزات مورد استفاده بعدی از سایت قبلی به سایت جدید: HRT-337 (34.376260 - 62.191920) کوردینات سایت قبلی: HRT-337 (62.195484 - 34.373438)	1	L.S						
8	رنگمالی تاور مطابق هدایت انجنیر ساحوی	1	L.S						

9	کندنگاری در کار فوندیشن تاور روف تاپ مطابق نقشه: توضیحات: در کندنگاری تهداب ها رعایت زاویه 90 درجه الزامی بوده و برای جلوگیری از ریزش خاک و خاشاک در داخل تهداب ها خاک های کندنگاری شده باید به فاصله دورتر جابجا شود.	1	m3	1	1	0.08	
10	کانکرت سیخ دار (RCC در کار فوندیشن تاور روف تاپ مطابق نقشه: توضیحات: برای اعمار فوندیشن تاور باید از کانکرت سیخ دار مارک ($f'c=3000\text{psi}$ (211 kg/cm ² استفاده شود. تخته چوب پاک و نو برای قالب بندی و سمیت تازه و با کیفیت همراه با ریگ و جغل پاک و شسته شده برای کانکرت ریزی ضروری است. سیخبندی آن مطابق به نقشه صورت گیرد. به مدت زمان مناسب آب دهی گردد.	1	m3	0.90	0.90	0.80	
11	کندنگاری در کار فوندیشن برای کیبل های تاور روف تاپ مطابق نقشه: توضیحات: در کندنگاری تهداب ها رعایت زاویه 90 درجه الزامی بوده و برای جلوگیری از ریزش خاک و خاشاک در داخل تهداب ها خاک های کندنگاری شده باید به فاصله دورتر جابجا شود.	4	m3	0.60	0.60	0.08	
12	کانکرت سیخ دار (RCC در کار فوندیشن برای کیبل های تاور روف تاپ مطابق نقشه: توضیحات: برای اعمار فوندیشن برای کیبل های تاور روف تاپ باید از کانکرت سیخ دار مارک ($f'c=3000\text{psi}$ (211 kg/cm ² استفاده شود. تخته چوب پاک و نو برای قالب بندی و سمیت تازه و با کیفیت همراه با ریگ و جغل پاک و شسته شده برای کانکرت ریزی ضروری است. سیخبندی آن مطابق به نقشه صورت گیرد. به مدت زمان مناسب آب دهی گردد.	4	m3	0.50	0.50	0.70	
13	کندنگاری چاه جهت آرتینگ تاور: چاه برای آرتینگ تاور به قطر 90cm سانتی متر با نصب چک کانکرتی با تمامی امور ایجابی آن مطابق نقشه.	1	m2	0.90		3.00	
14	تهیه سیستم آرتینگ برای تاور، جنراتور، وی تی اس: توضیحات: استفاده از سیم اصلی مسی با سطح مقطع حد اقل 25 ملی متر مربع و میله مسی 20 ملی اصلی با ارتفاع 3 متر کلمپ و یا کنکتر اصلی مسی همراه با تیمپول مسی، نمک، ذغال به مقدار ضرورت، سه حلقه چک که قطر هر حلقه آن 90 سانتی متر باشد و حد اقل 10 سانتی متر با هم فاصله داشته باشد و یک عدد پلیت مسی 60 در 60 به ضخامت 5 ملی متر همراه با یک عدد پایپ 3 انچ پلاستیکی جهت رسانیدن آب تشناب بخاطر مرطوب نگهداشتن چاه در داخل چاه در نظر گرفته شود نیاز است. با تمامی امور ایجابی آن مطابق نقشه و موازی نمودن میله های تاور با میله که در چاه گروندینگ نصب میگردد با استفاده از سیم گروندینگ پی پوش اصلی مسی که مقاومت کلی آرتینگ چاه باید از 3 اوم بلندتر نباشد.	1	lum				

نوت:

✓ په هره تدارکاتی پروسه کی چی یو شرکت د اړونده نرخ اخیستنې استعمال مطابق د اجناسو، خدماتو او ساختمانی چارو د تهیه او ترسره کولو لپاره ګټونکی ویل شې او قیمت یې له (100000) سل زره افغانیوڅخه لوړ وی مخکی له دی چی د پرنده کی اطلاعیه ترلاسه کړی باید له مجموعی قیمت څخه 10% لس فیصده د تضمین په ډول د افغان تیلي کام مخابراتی امارتی شرکت بانکی حساب ته جمع او اصلی اویز یی د مالی محترم ریاست له تصدیق څخه وروسته د تهیه او تدارکاتو ریاست پیروډلو آمریت ته تسلیم کړی.

✓ که چیرته کوم ګټونکی شرکت دلس فیصده تضمین له ورکولو څخه انکار وکړی شرکت به یی د افغان تیلي کام مخابراتی امارتی شرکت په تورلیست کی ثبت کپړی او د یوکل لپاره به د افغان تیلي کام مخابراتی امارتی شرکت دخوش خرید له لاری په تدارکاتی پروسوکی ګډون نه شی کولای.

✓ که چیرته د ګټونکی شرکت لخوا غوښتل شوی اجناس/خدمات په وخت سره تهیه او اماده نه شی یعنی شرکت ونه توانیږی چی اجناس/خدمات/ساختمانی چاری تهیه او ترسره کړی دنه تهیه کولو په صورت کی به د شرکت تضمین دیوکل په پار افغان تیلي کام مخابراتی امارتی شرکت سره پاتی وی او شرکت به یی په تورلیست کی شاملیږی یوکل وروسته به یی بیرته تضمین شرکت ته سپارل کپړی.

✓ پورته ذکرشوی پریکړی د شاروالی جواز لرونکو لپاره د تطبیق وړ نه دی.

مجموع قیمت به ارقام بشمول مالیات :عدد
مجموع قیمت به حروف بشمول مالیات:
مجموع مبلغ مالیات به ارقام و حروف:
مجموع قیمت به ارقام بدون مالیات: عدد (قابل پرداخت)
مجموع قیمت به حروف بدون مالیات (قابل پرداخت)
مدت ضمانت (ورانتی/ گرنیتی) بعد از تاریخ اكمال:
مشخصات ضم پیشنهاد می باشد:

مشخصات تخنیکي اجناس

شماره	اقلام	مشخصات
آدرس مشخص شرکت: ایمیل آدرس شرکت:		
اسم تهیه/ ارائه کننده:		
اسم شخص یا نماینده با صلاحیت تهیه/ ارائه کننده:		
امضای شخص یا نماینده تهیه/ ارائه کننده:		
تاریخ:		
شماره تلفون حتمی:		
مهر تهیه/ ارائه کننده		

یادداشت: فرمایش گیرنده کاپی رهنمود، ساخت و مدل، بروشور و یا فهرست تجهیزات یا خدماتی را که اكمال می نماید ضمیمه نماید. معلومات فوق جهت ارزیابی مؤثر آفرها استفاده می گردد.

شرایط تدارک و پرداخت

شرایط ذیل صرف با موافقه تحریری فرمایش دهنده قابل تغییر می باشد.

(1) تهیه کننده مکلف به پرداخت تأمینات و تضمینات می باشد، تأمینات از سر جمع پول 5 الی 15 فیصد اخذ میگردد و بعد از تکمیل و رانتی به اکانت شرکت انتقال میگردد.

(2) بعد از اكمال خدمات غیر مشورتی/ تهیه اجناس، تهیه/ ارائه کننده باید نسخه اصلی و (2) کاپی بل (Invoice) را به فرمایش دهنده تسلیم نماید؛

- (3) پرداخت توسط فرمایش دهنده، طی مدت (30) روز کاری درمقابل مقدار واقعی اجناس/خدمات غیر مشورتی تهیه شده صورت می گیرد.
- (4) فرمایش دهنده میتواند در حالات ذیل با ارسال اطلاعیه کتبی به تهیه/ارائه کننده، امر خریداری را کاملاً یا قسمیاً فسخ نماید:
- 1- تهیه/ارائه کننده موفق به تحویل بخش یا تمام اجناس در ظرف مدت معینه در امر خریداری نشود؛
 - 2- تهیه /ارائه کننده موفق به اجرای مکلفیت های دیگر تحت امر خریداری نشود.
 - 3- هرگاه در اجناس اكمال شده یا خدمات ارائه شده نواقص و یا کاستی ها مشاهده گردد، تهیه/ارائه کننده مکلف به رفع نواقص و کاستی ها در مدت (3) روز کاری بعد از دریافت اطلاعیه در مورد می باشد، در غیر آن فرمایش دهنده می تواند امر خریداری را فسخ نماید.
 - 4- هرگاه تهیه/ارائه کننده، در جریان داوطلبی و یا حین اجرای وظایف محوله تحت امر خریداری اقدام به فساد و تقلب نموده باشد.
 - (5) هرگاه در درخواست نرخ گیری میعاد ضمانت (وارنتی/ گرنٹی) تصریح گردیده باشد، تهیه/ارائه کننده مکلف به تعویض در طول مدت معینه می باشد.

اصلاح اشتباهات محاسبوی

- (1) اشتباهات محاسبوی طور ذیل تصحیح می گردد:
- 1- در صورت تفاوت میان مبلغ به ارقام و حروف، مبلغ به حروف قابل اعتبار می باشد؛
 - 2- در صورتیکه تفاوت میان قیمت فی واحد و قیمت مجموعی وجود داشته باشد، قیمت فی واحد برای ارزیابی قیمت ها و ترتیب امر خریداری قابل اعتبار می باشد؛
 - 3- در صورت موجودیت تفاوت میان نرخ فی واحد و قیمت مجموعی (حاصل ضرب مقدار در نرخ فی واحد)، نرخ فی واحد قابل اعتبار می باشد، هرگاه از نظر فرمایش دهنده اشتباه در نقاط اعشاری در قیمت فی واحد برجسته باشد، در این صورت قیمت مجموعی اقلام طوریکه نرخ داده شده است قابل اعتبار بوده و قیمت فی واحد باید اصلاح شود.
 - 4- فرمایش دهنده مطابق مندرجات فوق اشتباهات محاسبوی را اصلاح و بعد از اخذ موافقه کتبی داوطلب در قیمت مجموعی آفر محاسبه می نماید.
 - 5- داوطلب مکلف به پذیرش اشتباهات محاسبوی در آفر خویش می باشد. در صورت عدم پذیرش اشتباهات محاسبوی توسط داوطلب، آفر وی رد می گردد

Site ID	HRT-37		Candidate			
New Lat	34.371438°		New long	62.195484°		
Location Name	Jada 64 metra		District	5th Markaz		Province Herat
Type of Property	Private?	Yes	Gov?		NA?	
Property owner	Ramin		Owner Accessable?	Yes	No	
Property owner contact						
Contract Agreement Negotiated?	yes: Yes		No:		Ongoing:	
Site type	RT: Yes		GF:			
Land type	Desert level	Hill	Mountinouse	City	Rural	Rocky
				Yes		
Access Road available	Yes: yes		No:			
Access road needed	Length "m":		Width "m":			
Needed tower type	GF		GM		RT	yes
Needed tower hieght					15m	
Boundary wall needed	One side:		2 sides:		3 sides:	
Boundary wall length						
Guardroom needed	No					
Toilet/Washroom	No					
Wall Fence needed	No					
RT site						
Building type	concrete					
No of floors	5					
Building hieght	15m					
RT available area	13*13					
Location photo record	General view		Panaromic (45°) 8 photos		Access Direction 3Phs	

24/11/2025

[Signature]

34.376260 - 62.191920 →

کوډ د ښات سايټ سايټه




RT-15m - ټاور خړوبه

BTS- slab & shelter


Gen- slab & shelter

ټاور سايټه بايد بازار خړوبه گډام
منتقل شو

REVISION RECORDS		LEGEND:		PROJECT TITLE / NO:		DRAWING TITLE:		DRAWN BY:		CHECKED BY:		APPROVED BY:		SCALE:		ACTUAL DATE:		ISSUE DATE:		OWNER:		SUN SHELTER FOR GENERATOR	
REVISION NO	DATE	DESCRIPTION	تغییرات	تاریخ	توضیحات	GSM SITES	SUN SHELTER FOR GENERATOR	CIVIL TEAM	تیم عمران				1:75	13/04/2025	02	AFGHAN TELECOM							

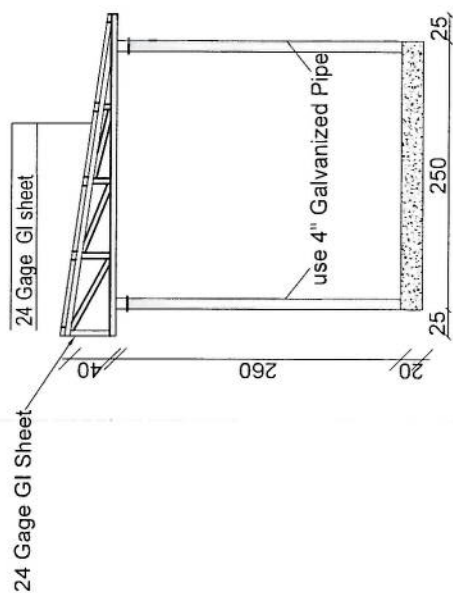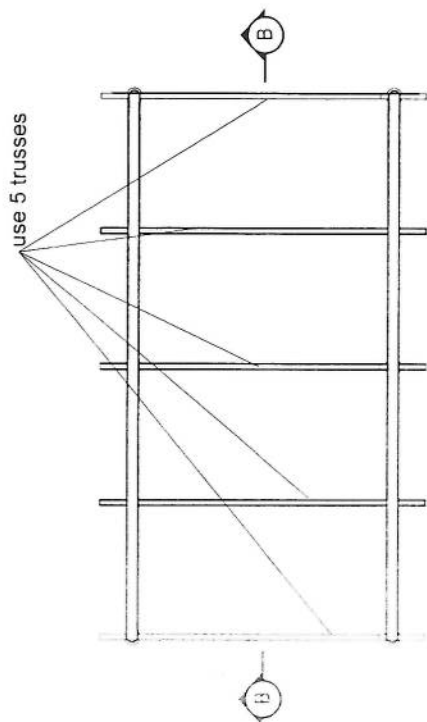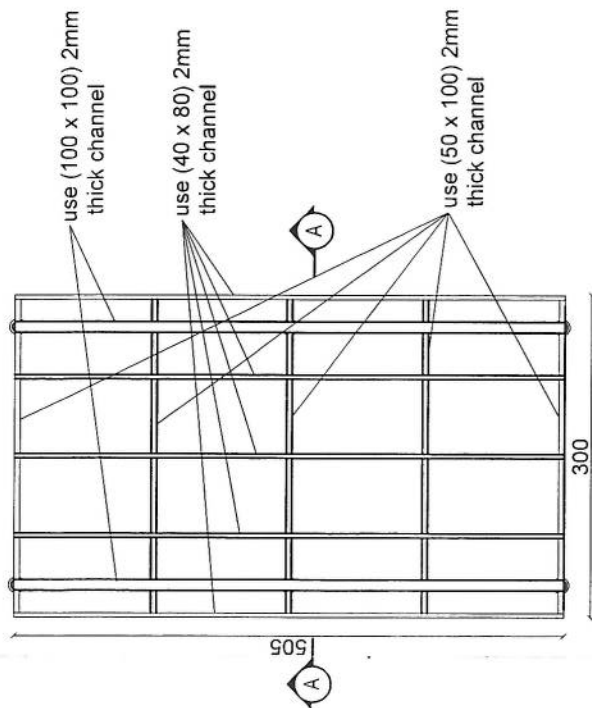

Section AA

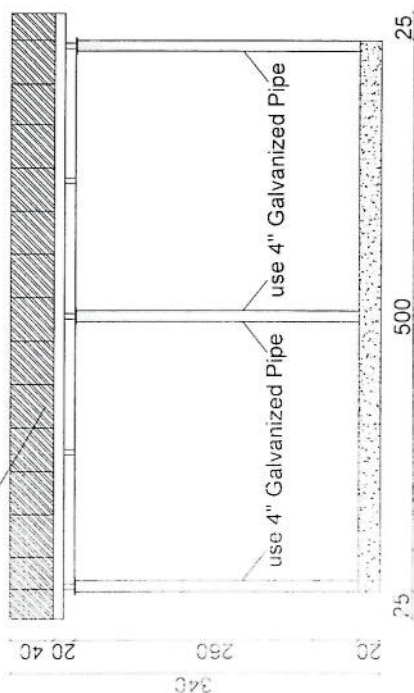

Section B-B

[Signature]

SUN SHELTER FOR GENERATOR

SCALE: 1:75

04 4102

REVISION RECORDS		DESCRIPTION	
NO	DATE	NO	DESCRIPTION

LEGEND:	CRASHED ROCK PCC
---------	-------------------------

PROJECT TITLE / NO:	GSM SITES


DRAWING TITLE:	SUN SHELTER FOR ZTE BTS

DRAWN BY:	CIVIL TEAM
CHECKED BY:	


APPROVED BY:	

SCALE:	1:50
ACTUAL DATE:	13/04/2025
ISSUE DATE:	

OWNER:	AFGHAN TELECOM

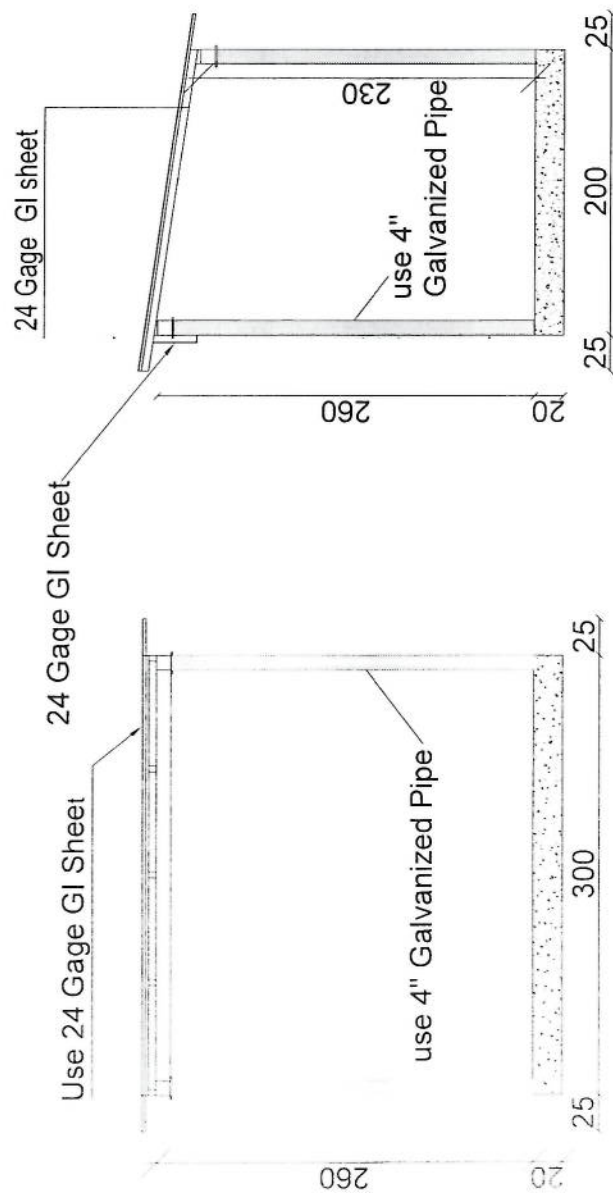


Section AA

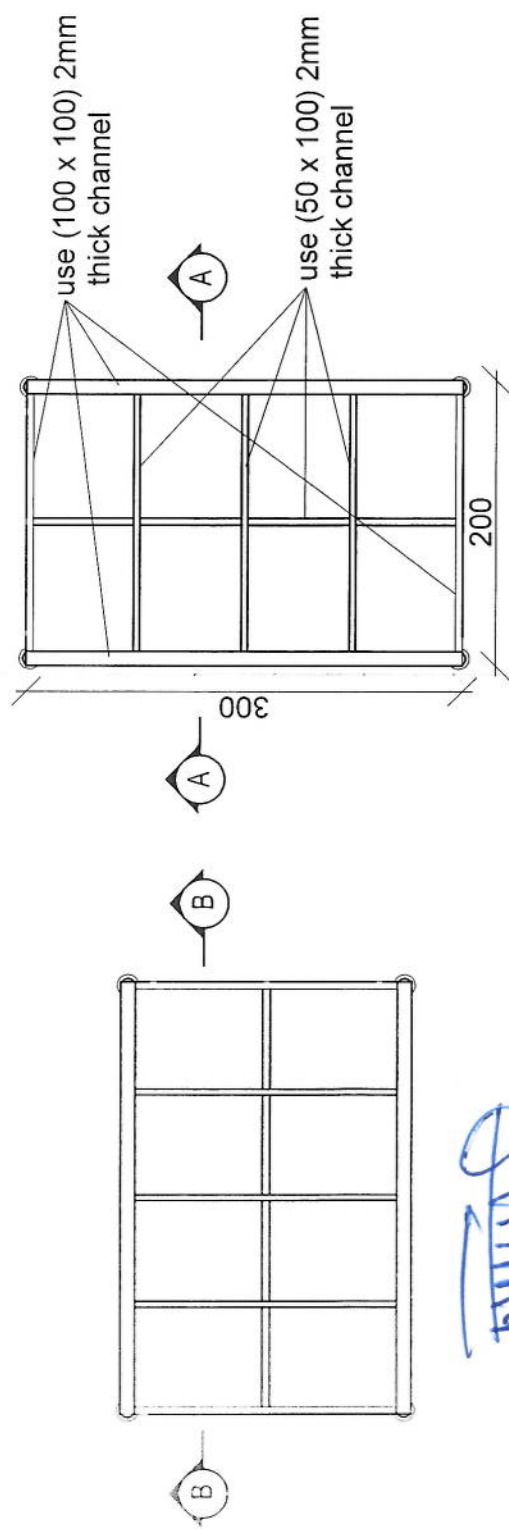



Section BB

SCALE: 1:50


SUN SHELTER FOR ZTE BTS

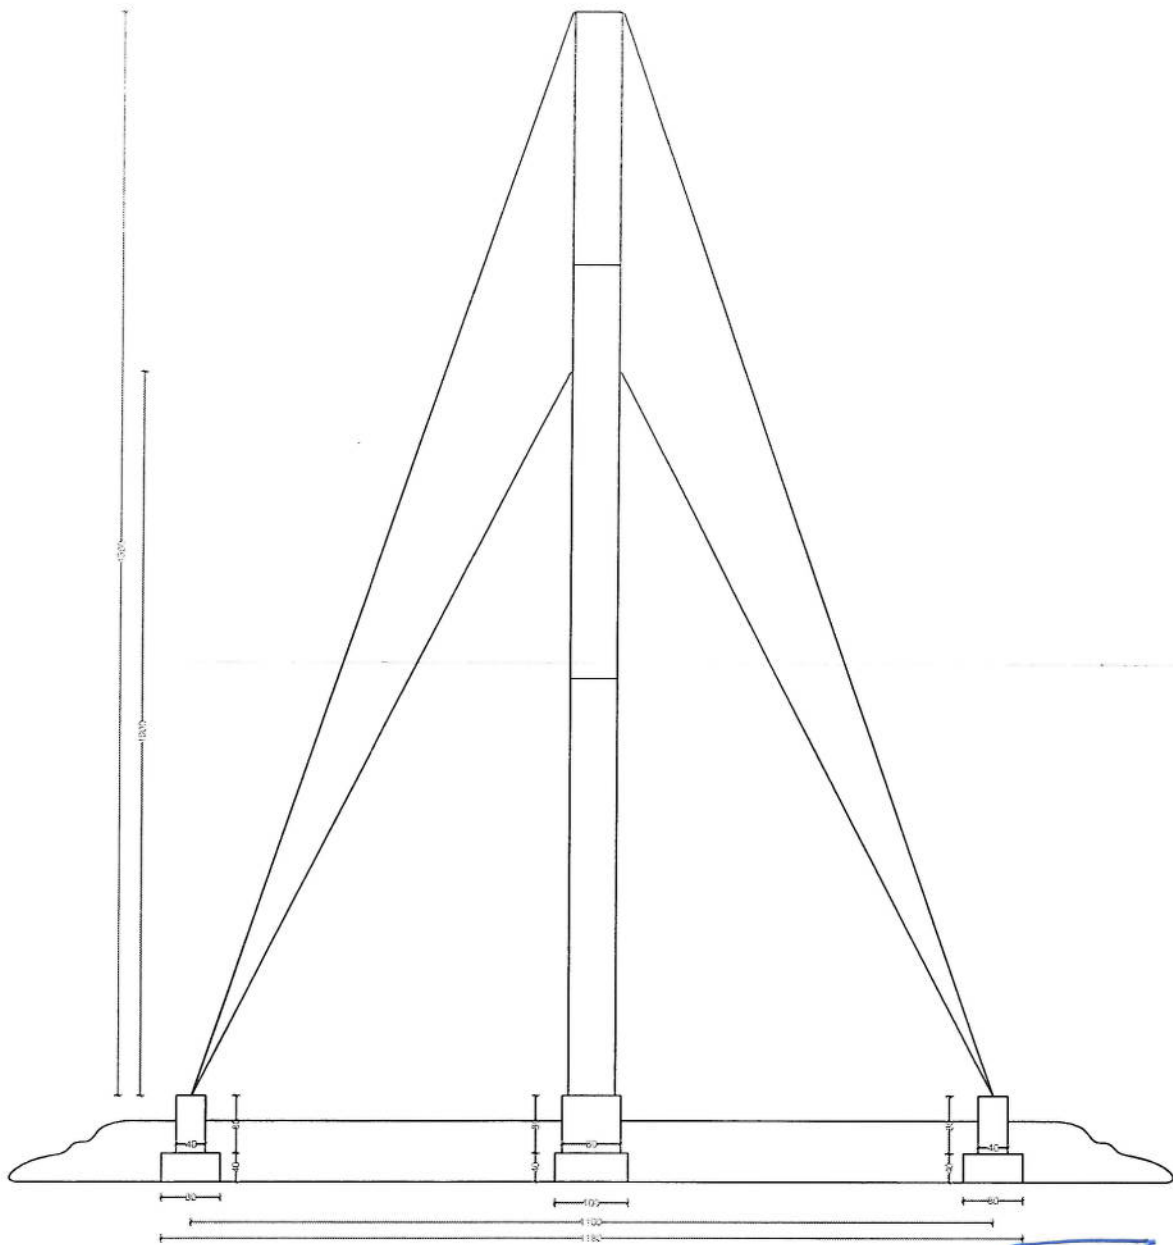

Signature

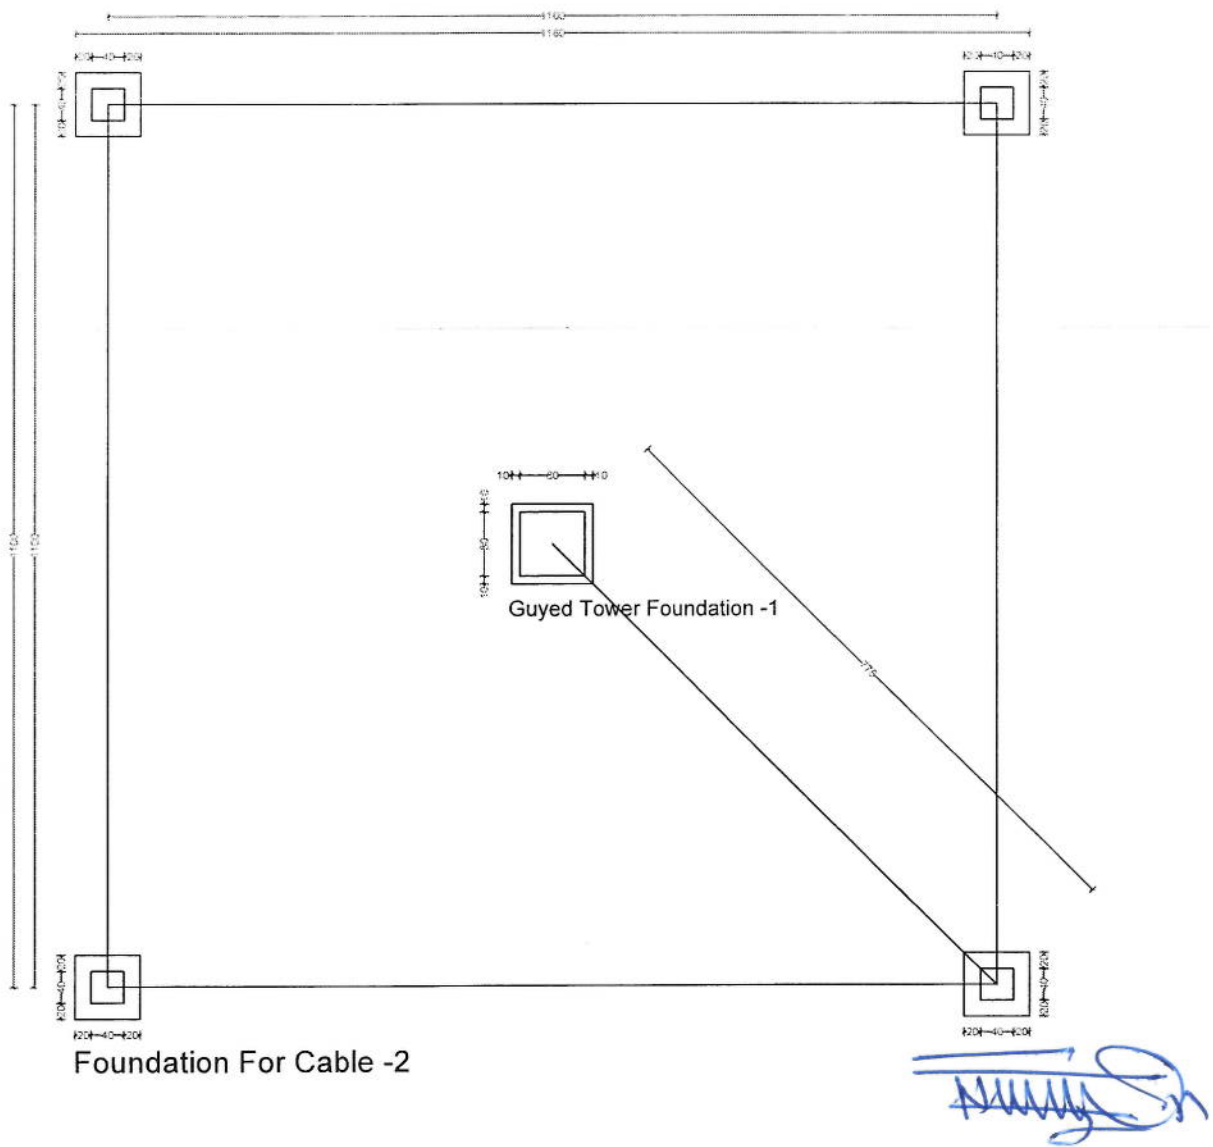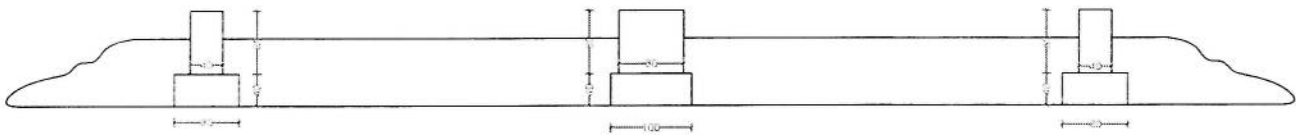


Guyed Tower Foundation -1

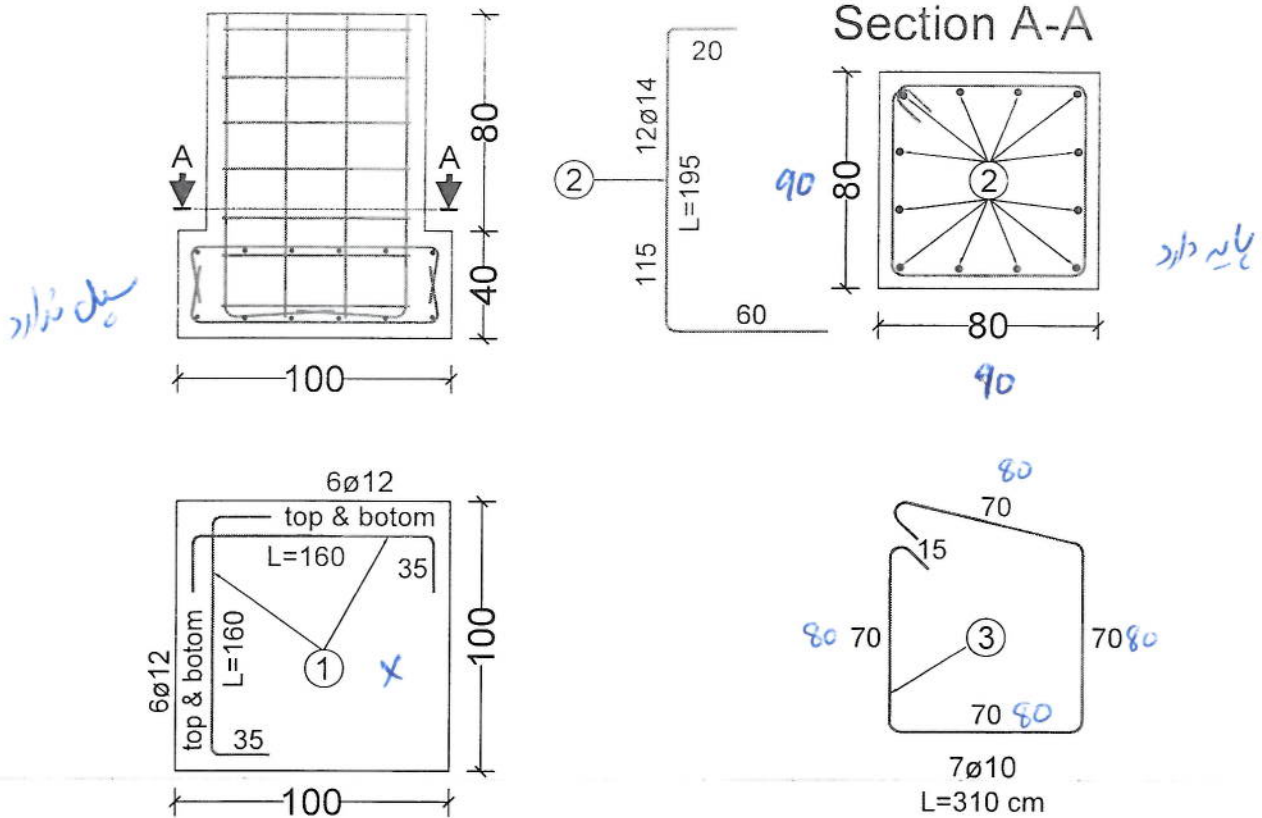


15m - Guyed Tower Foundation -1 (For One Foundation)					
BAR TYPE	DIA (mm)	LENGHT (cm)	NO OF BARS	UNIT WT (kg/m)	TOTAL WT (kg)
1	Ø12	160	24	0.89	34.18
2	Ø14	195	12	1.21	28.31
3	Ø10	310	7	0.62	13.45
TOTAL WEIGHT OF STEEL. (kg)					75
LEAN CONCRETE VOLUME. (Cu.m)					0.12
REINFORCED CONCRETE VOLUME. (Cu.m)					0.912
EXCAVATION. (Cu.m)					2.9
REINFORCEMENT STEEL.					S420
CONCRERE.					C20

Foundation For Cable - 2

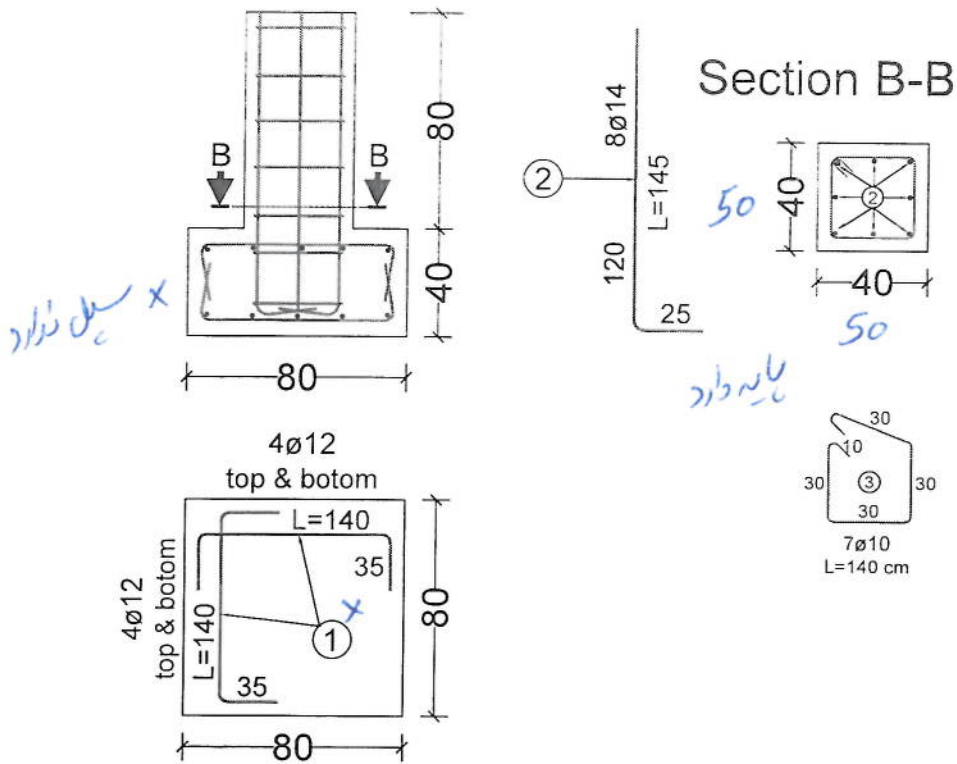

15m - Foundation For Cable -2 (For One Foundation)					
BAR TYPE	DIA (mm)	LENGHT (cm)	NO OF BARS	UNIT WT (kg/m)	TOTAL WT (kg)
1	ø12	140	16	0.89	19.94
2	ø14	145	8	1.21	14.04
3	ø10	140	7	0.62	6.08
TOTAL WEIGHT OF STEEL. (kg)					40
LEAN CONCRETE VOLUME. (Cu.m)					0.12
REINFORCED CONCRETE VOLUME. (Cu.m)					0.4
EXCAVATION. (Cu.m)					1.61
REINFORCEMENT STEEL.					S420
CONCRERE.					C20

[Handwritten signature]

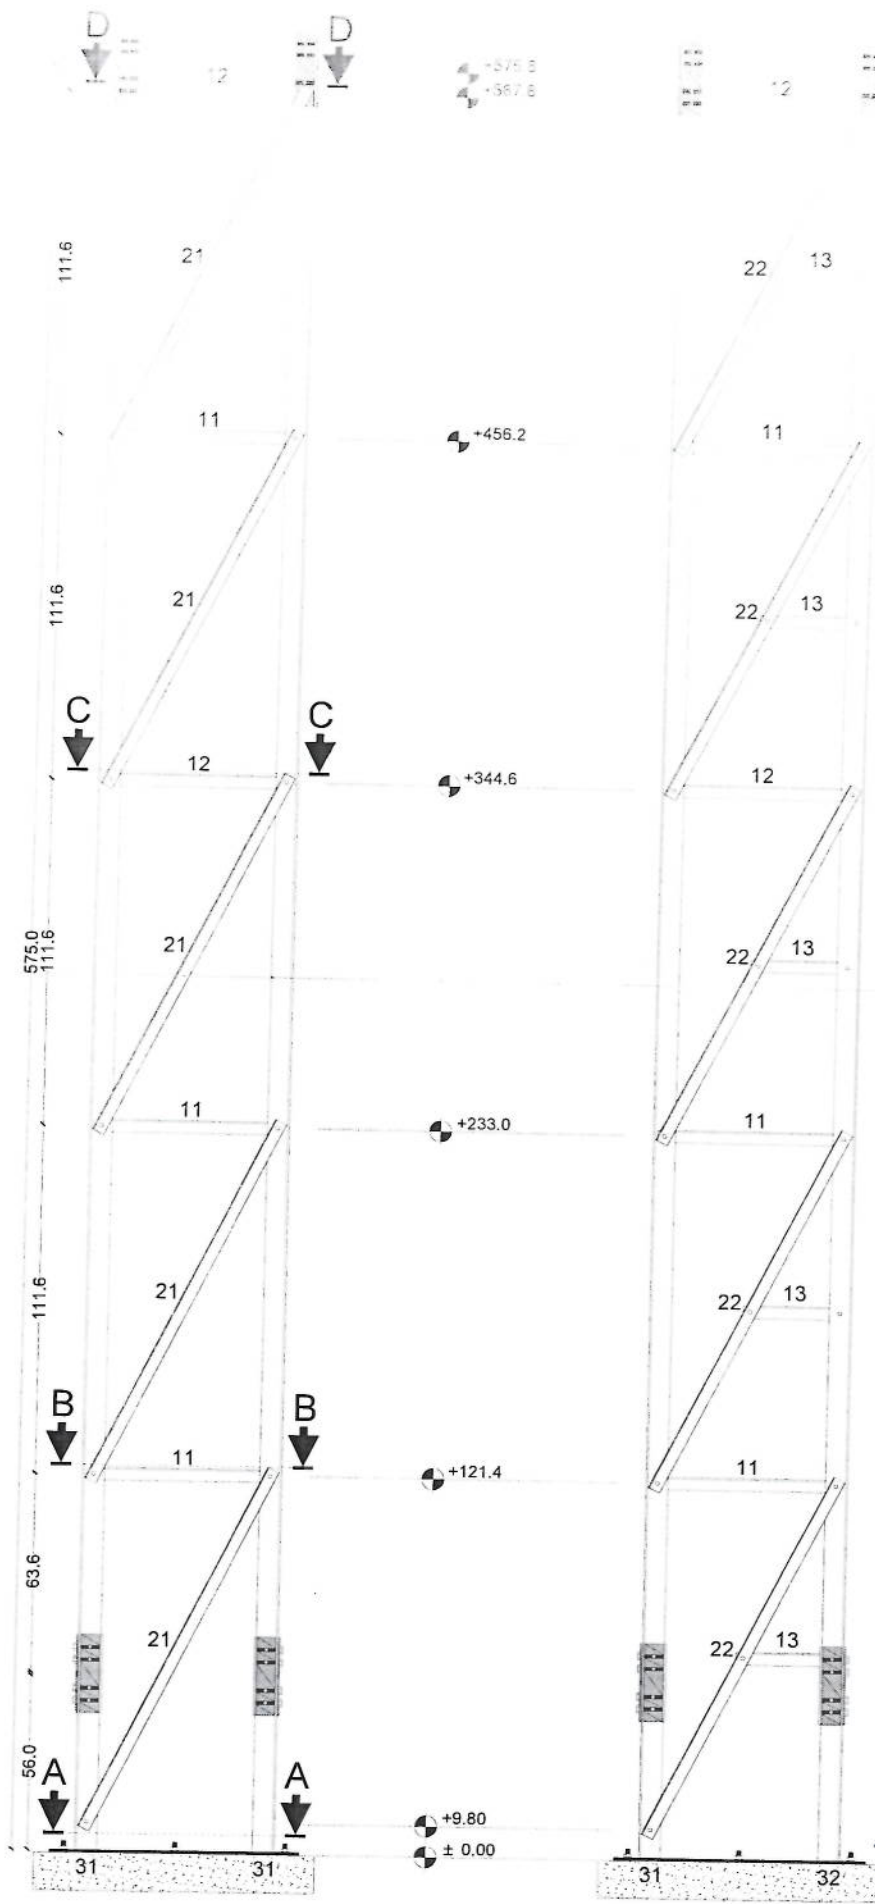

Section (1)

[Handwritten signature]

اقدام جدی و به موقع در تمام امور مربوطه پروژه مذکور

hedayatullah.hashimi@afghanatelecom.af

s.najibullah@afghanatelecom.af به طریق ایمیل از طریق موبایل (فایلر موبایل) ارسال

و ارسال موبایل هر سایت (فایلر موبایل) ارسال
ایجاد سایت فایلر برای هر سایت تمام ID همان سایت و محل موبایل برای هر سایت در فایلر موبایل اختصاص خود
ضرورت باشد عکس موبایل، عکس سایت برای هر سایت تمام ID همان سایت و محل موبایل برای هر سایت در فایلر موبایل اختصاص خود
عکس از سایت و عکس موبایل (بازگشت موبایل) عکس از سایت و عکس موبایل (بازگشت موبایل) عکس از سایت و عکس موبایل (بازگشت موبایل)
فایلر و ارسال موبایل برای هر سایت تمام ID همان سایت و محل موبایل برای هر سایت در فایلر موبایل اختصاص خود
فایلر و ارسال موبایل برای هر سایت تمام ID همان سایت و محل موبایل برای هر سایت در فایلر موبایل اختصاص خود

ایمیل

ایمیل و ارسال موبایل برای هر سایت تمام ID همان سایت و محل موبایل برای هر سایت در فایلر موبایل اختصاص خود

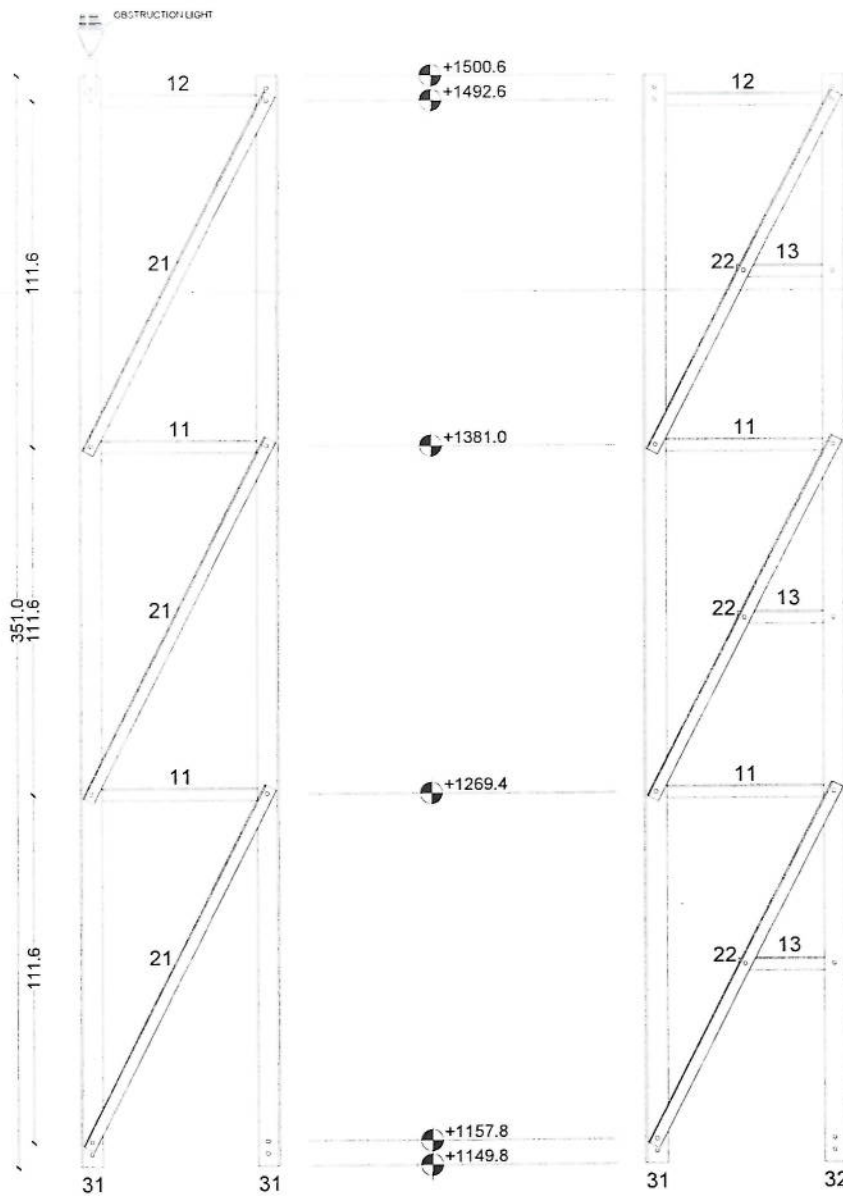

Section (3)


[Handwritten signature]

Parts Detail

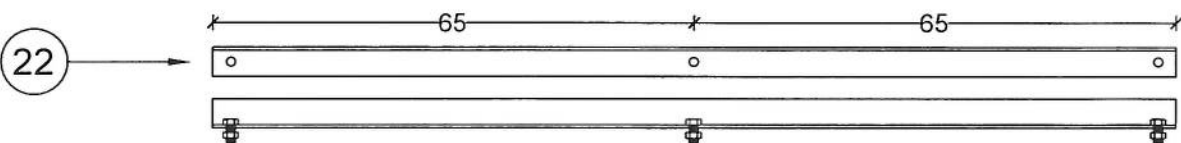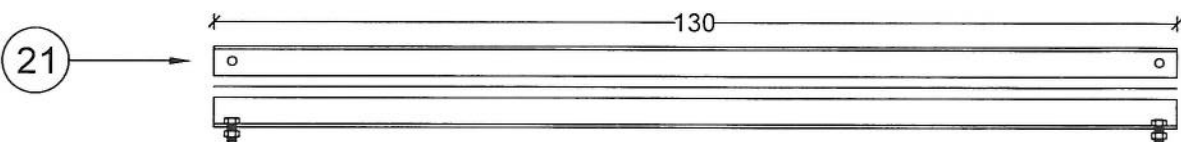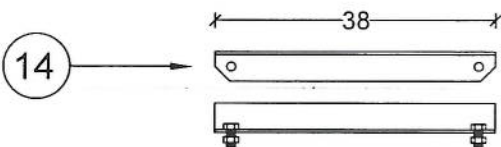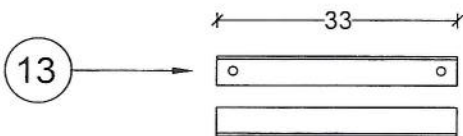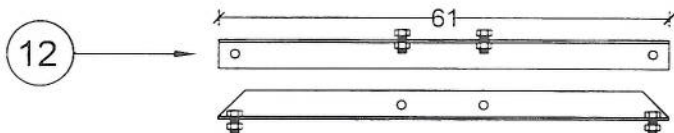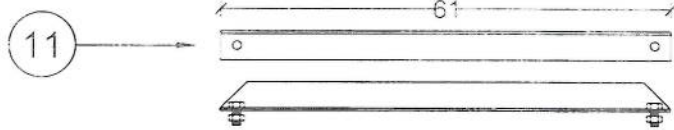


Handwritten signature


Section Detail

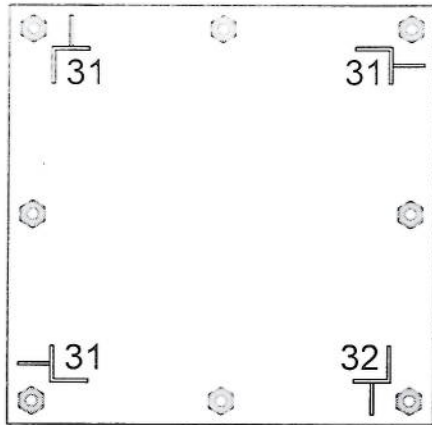


Section A-A
PL800*800*12

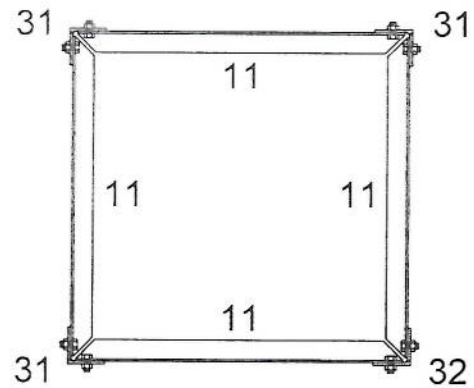


Section B-B

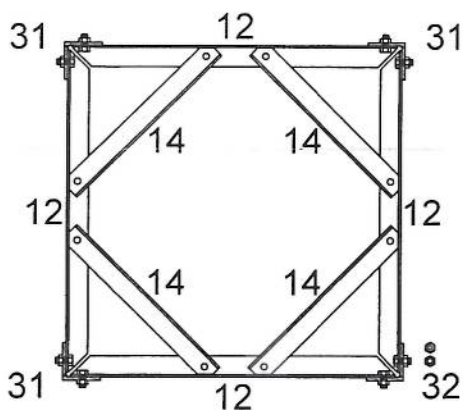

Section C-C

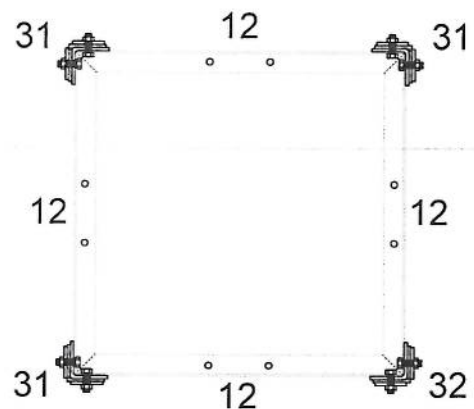

Section D-D

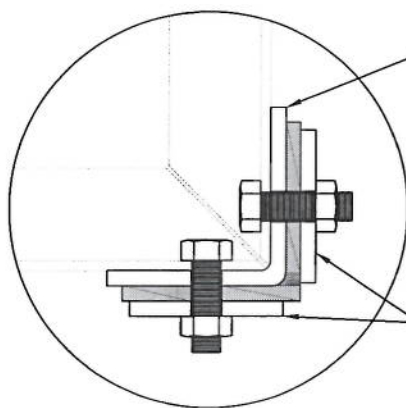

L70*6

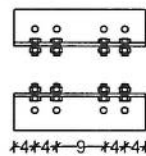


Plate (25*6)

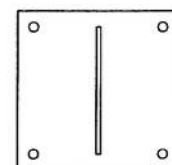
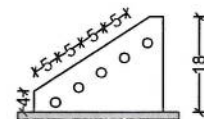
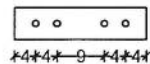



Plate Cable
PL300*300*10


[Handwritten signature]

تغیر موقعیت سایت HRT337 که مورد تایید رهبری شرکت افغان تیلیکام

Site ID	LAT	LONG	Province	District	Add	Site Service Type	Near End Site ID	Near End Site Distance	Near End Site Traffic 3G (PS) GB Daily Base	Near End Site Traffic 2G+3G (CS) Erling Daily Base	Tower Type	Tower Height
HRT337	34.373438	62.195484	Herat	5th	Jada 64 metra	Relocation	HRT366	1km	100 GB	133 Erl	RT	25m

محمد هارون محمدی	سید محمد افضل افغنی	محمد جان روفی	حکمت الله ستانکزی	ولایت خان عظیمی
واری کونده معاونیت عملیاتی بیسه	رئیس سیستم	آمر ترانسیمیشن TX	آمر RF BSS	مدیر RF Optimization

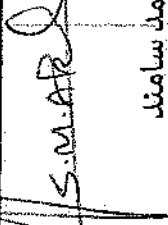

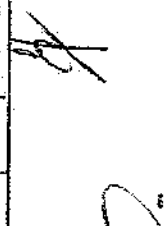پوهنیار علی احمد سامند
 رئیس عمومی شرکت افغان تیلی کام