

شماره	معلومات ابتدایه ضروری هنگام سروی	درج معلومات به اساس سروی از ساحه
1	Site ID (سایت)	KBL484
2	کاندید شماره	شماره A
3	GPS coordinates	34.6932828 69.2885328
4	نام ساحه ومنطقه	Deh Sabz
5	نام ولسوالی و ولایت مربوطه	Deh Sabz
6	(نام ساحاتی که قرار است تحت پوشش سایت بیایند)	Deh Sabz
7	مالیکت زمین (شخصی یا دولتی)	شخصی
8	مالک جایداد/خانه قابل دسترس است	شخصی
9	شماره تماس مالک یا سکنه جایداد	داکتر سید عبدالقیب 0777438809//0703329941
10	شخصی/کرای	شخصی
11	مالک جایداد با نصب سایت و شرایط افغان تبلی کام راضی است	شخصی
12	موافقه ابتدایی ساحوی با مالک جایداد صورت گرفت؟	شخصی
13	نوعیت سایت (سیرام یا روی مین)	شخصی
14	چگونگی ساحه (شهری، روستایی، دوردست) یا VIP	شهری
15	سرک که واسطه نقلیه تردد بتواند دارد	ندارد
16	آیا به سرک جهت تردد واسطه ضرورت است	ندارد
17	چه مقدار سرک تردد واسطه ضرورت است (به متر)	ندارد
18	در صورتیکه کاندید سایت سیرام تعمیرات باشد	
19	نوعیت تعمیر (مسکونی/تجارتی)	
20	تعداد منازل	
21	ارتفاع تعمیر	
22	راه رسیدن به بام (زینه پیرونی داخلی)	
23	امکان جابجایی وسایل سیرام با افراد و کارگرها است؟	
24	امکان جابجایی وسایل سیرام با کرین است؟	
25	ظاهراً تعمیر قابلیت برداشت سیات را دارد؟	
26	نوعیت سیرام (رنگ کانکریتی یا گادری)	
27	مساحت موجود سیرام (طول و عرض)	
28	تاور مورد نیاز (گاید ماست کیبلی)	
29	ارتفاع تاور مورد نیاز	
30	ارتفاع مجموعی تاور و تعمیر از سطح زمین منزل	
31	در صورتیکه کاندید سروی در حویلی یا زمین جایداد باشد	GMT
32	نوعیت ساحه (ساحه باز یا ساحه محاط)	Private
33	مساحت موجود (طول و عرض)	12*12m

34	مساحت مورد نیاز سایت (طول عرض)	12*12m
35	نوعیت احاطه در صورت ضرورت	Yes
36	محل بودباش گارد در صورت ضرورت	No
37	تاوور (کیبلی روی زمین یا سلف سپورت)	GMT
38	ارتفاع تاوور مورد نیاز	30m
39	امکانات وصل ترانسمیشن سایت (TX type)	دارد (با تیم TX چک گردید)
40	سایه بان و سلب برای وسایل مخابراتی (BTS and all racks)	ضرورت دارد
41	سایه بان و سلب مورد نیاز جنراتور و تانکر	Yes
42	امکانات نصب سولر است؟	دارد
43	ساحه کافی برای سولر موجود است؟	موجود میباشد
44	برق شهری در ساحه وجود دارد؟	Yes
45	فاصله برج برق از ساحه سایت	No
46	تیم سروی	RF Team
47	نام	محمد جمشید
48	دپارتمنت	RF BSS
49	شماره	744441973
50	سکچ ساحه سایت (ترتیب و ضم رپور سروی شود)	Yes
51	عکسهای پانارومیک از ساحه گرفته شود	Yes
52	خط دید وصل مایکرویف با تیم از ساحه باید چک و تایید شود	چک گردیده است
53	خدمات سلام در ساحه موجود است؟	بلی
54	کیفیت خدمات سلام در ساحه	مکالمه عالی کار میکند اینترنت ضعیف است
55	نظریات:	در این ساحه نفوس بشکل پراکنده است و خدمات مکالمه خیلی خوب کار میکند اینترنت کمی ضعیف است

REVISION RECORDS		تغییرات و اصلاحات	
REVISION NO	DATE	DESCRIPTION	تاریخ
01	25/03/2025	ISSUE DATE	تاریخ انتشار

LEGEND		توضیحات	
	GSM SITE		GSM SITE
	GSM SITE		GSM SITE

PROJECT TITLE / NO:		عنوان پروژه / شماره	
GSM SITES		موقعیت های GSM	

DRAWING TITLE:		عنوان نقشه:	
SITE PLAN		نقشه موقعیت	

DRAWN BY:		نقاش:	
CIVIL TEAM		تیم عمران	

CHECKED BY:		بررسی کننده:	

APPROVED BY:		تایید کننده:	

SCALE:		مقیاس:	
1:75		1:75	

ACTUAL DATE:		تاریخ واقعی:	
25/03/2025		25/03/2025	

ISSUE DATE:		تاریخ انتشار:	

OWNER:		صاحب:	
AFGHAN TELECOM		تلفن افغانستان	

DRG.NO: 01		شماره نقشه: 01	

OWNER:		صاحب:	
AFGHAN TELECOM		تلفن افغانستان	

PROJECT TITLE / NO:		عنوان پروژه / شماره	
GSM SITES		موقعیت های GSM	

DRAWING TITLE:		عنوان نقشه:	
SITE PLAN		نقشه موقعیت	

DRAWN BY:		نقاش:	
CIVIL TEAM		تیم عمران	

CHECKED BY:		بررسی کننده:	


APPROVED BY:		تایید کننده:	

SCALE:		مقیاس:	
1:75		1:75	

ACTUAL DATE:		تاریخ واقعی:	
25/03/2025		25/03/2025	



ISSUE DATE:		تاریخ انتشار:	

OWNER:		صاحب:	
AFGHAN TELECOM		تلفن افغانستان	


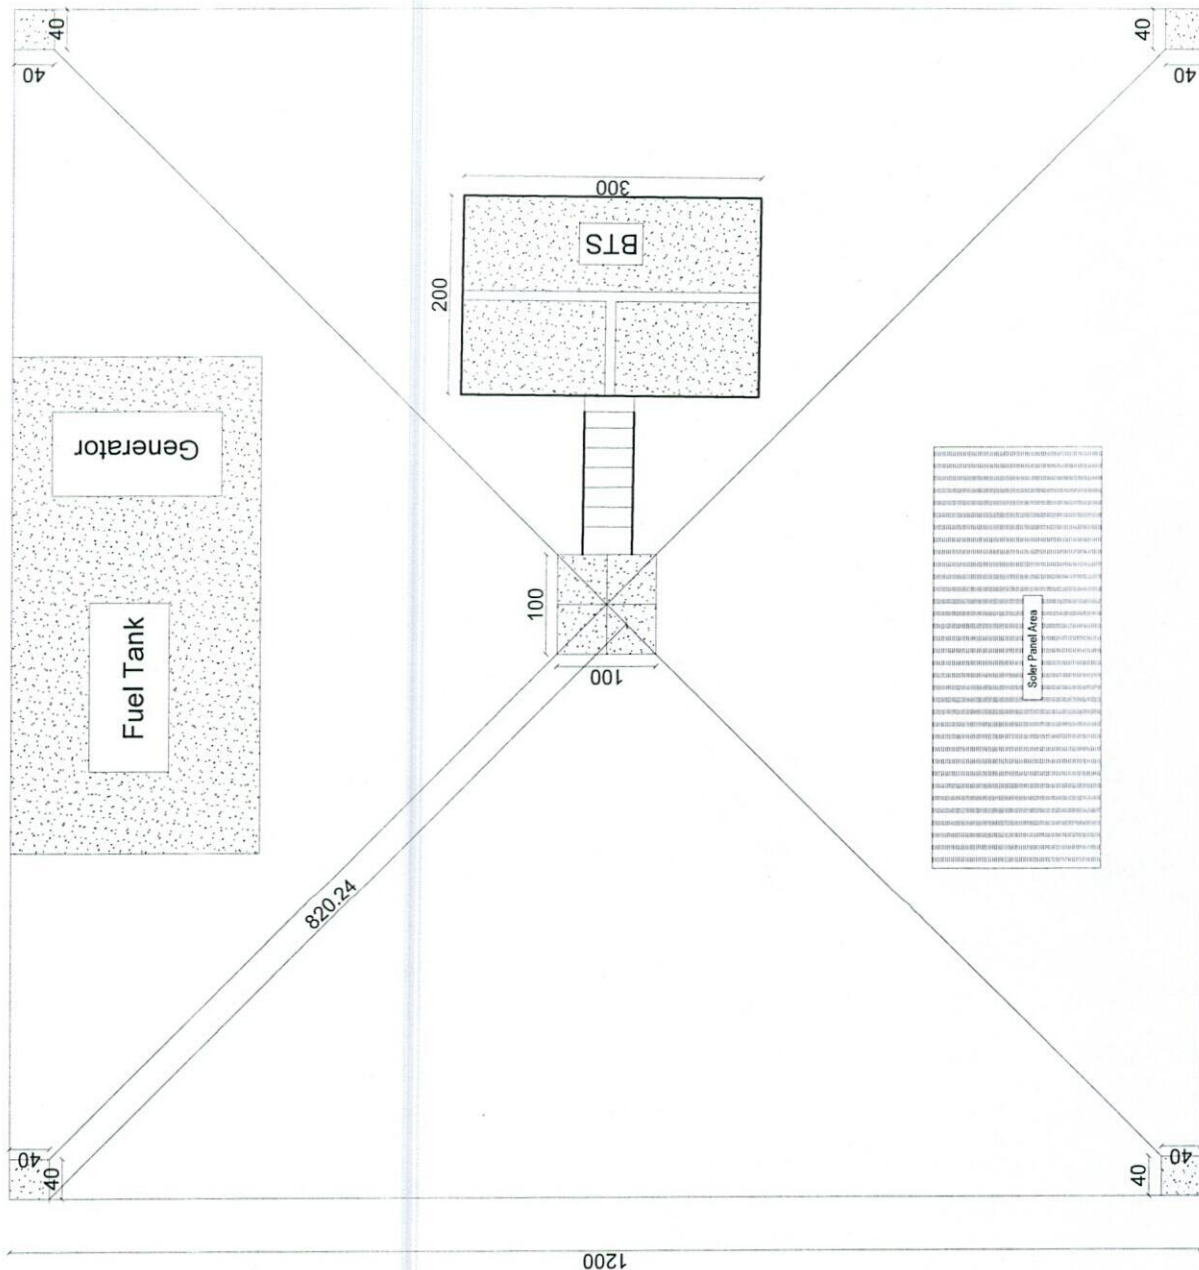


01	SITE PLAN
	REF. A101

SCALE: 1:75

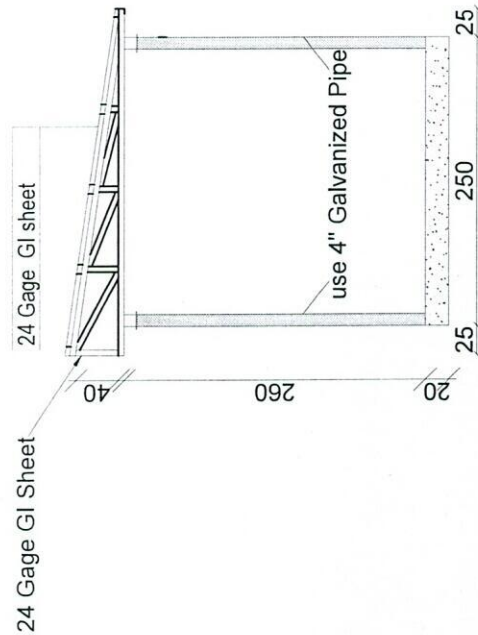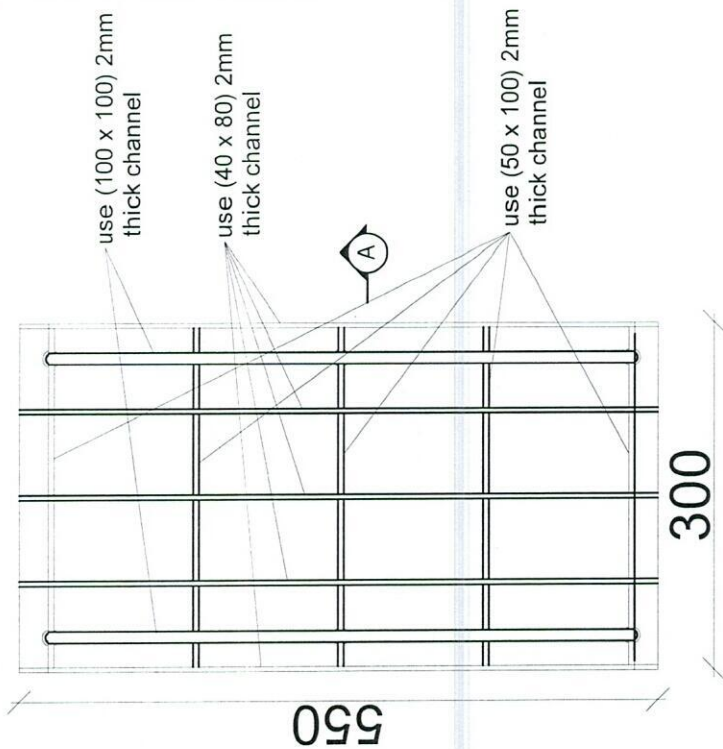

Section AA

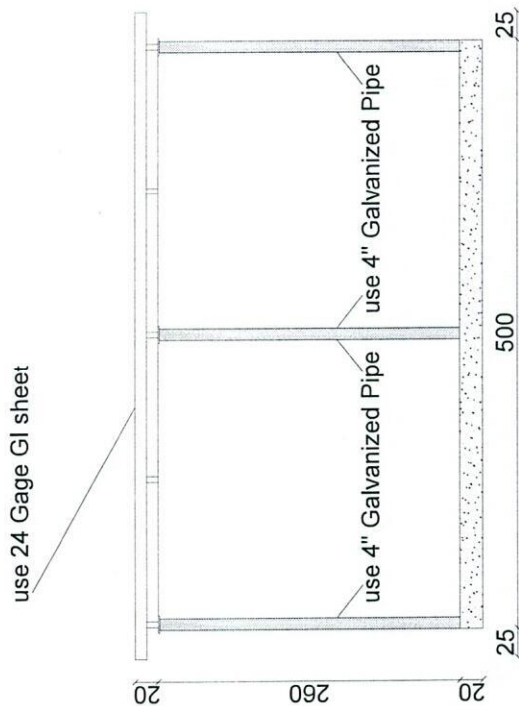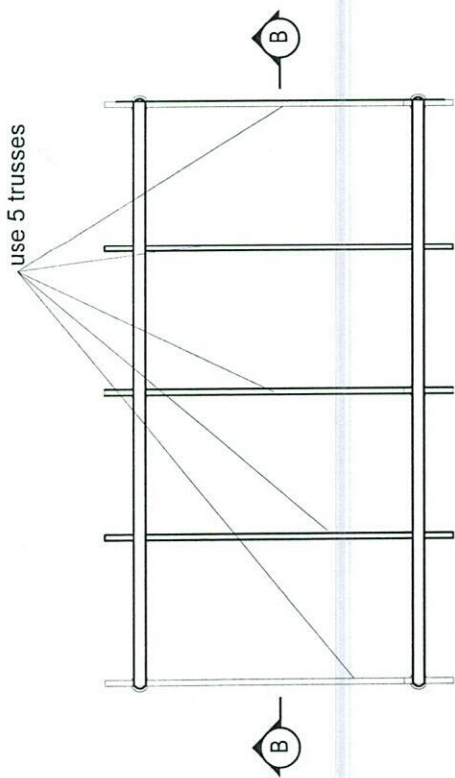

Section B-B

SUN SHELTER FOR GENERATOR


03	REF. A103
----	-----------

SCALE: 1:75


03	REF. A103
----	-----------

Notes:


1. The foundation is adopts reinforced concrete, the concrete is M20; (M20:compressive strength is 20N/mm2); the foundation lays on a 10cm thick crush stone pad;
2. $\varnothing 12$: mild steel, rebars strength 210N/mm²
3. minimum concrete cover for rebar is 3.5cm,
4. All units are in cm
5. All edges of the Slab should be curve

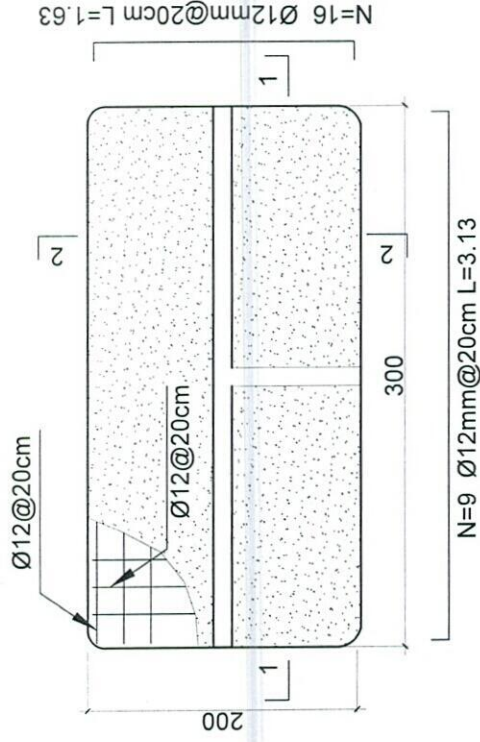

Outdoor BTS Foundation

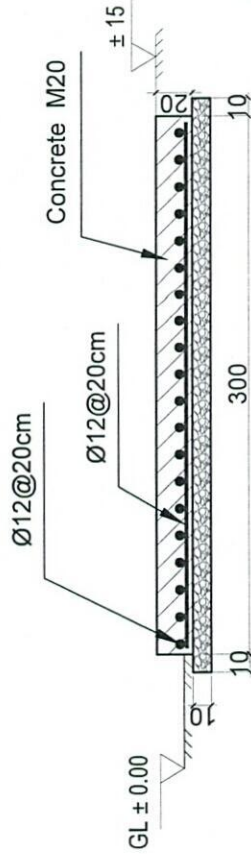

1-1 section

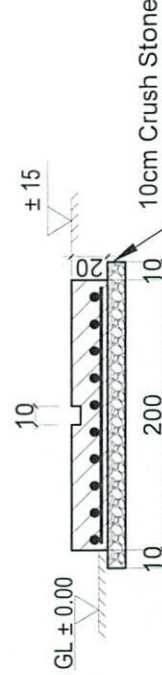

2-2 section

ZTE OUTDOOR BTS FOUNDATION

REF. A104

SCALE: 1:25

[Signature]


REVISION RECORDS		PROJECT TITLE / NO:	
REVISION NO	DATE	DESCRIPTION	GSM SITES
1	2023/03/25	ISSUE	ISSUE
2	2023/03/25	ISSUE	ISSUE
The image contains two architectural cross-sections of a sun shelter.

- Section AA:** A side elevation showing a gabled roof. The roof is labeled "24 Gage GI sheet". The main body is labeled "use 4\" Galvanized Pipe". Dimensions include a total width of 250, a base width of 20, and a height of 25. The roof slope is indicated by a triangle with a vertical side of 50 and a horizontal side of 250.
- Section BB:** An end view showing the internal truss structure. It is labeled "use 2 trusses". The frame is made of "use 4\" Galvanized Pipe". Dimensions include a total length of 350, a base length of 20, and a height of 25. The roof is also labeled "24 Gage GI Sheet".

At the bottom right, there is a signature and project information:

SUN SHELTER FOR ZTE BTS
REF. A105
05

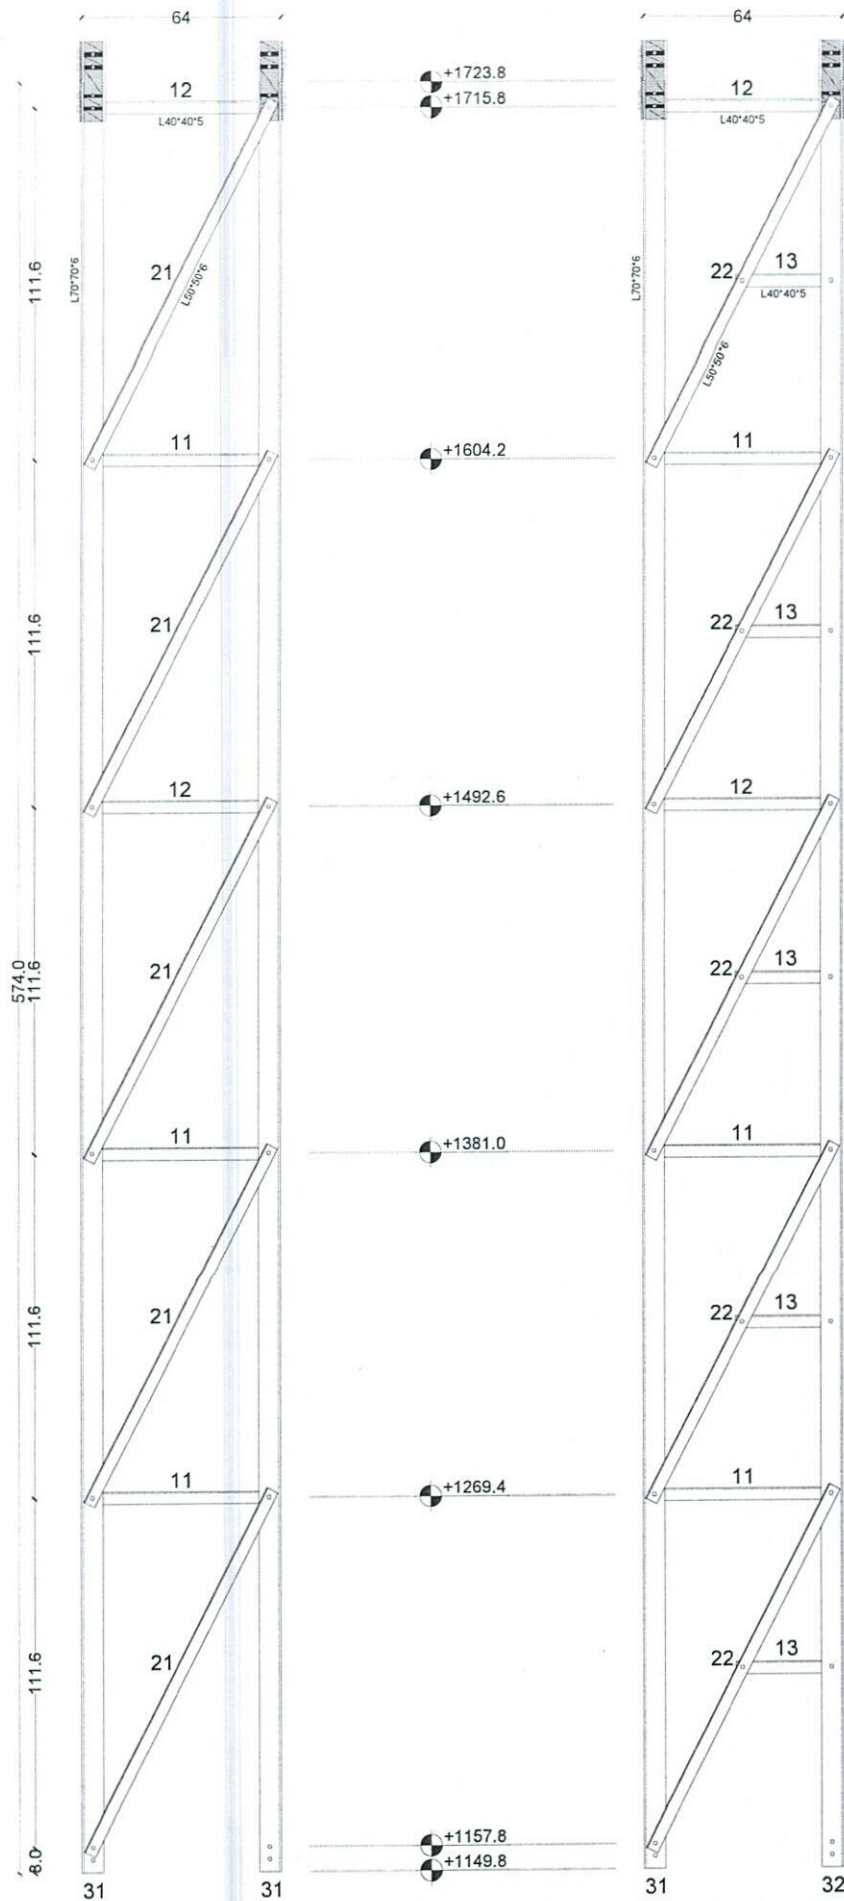


Section (3)

MANUFACTURED

CLIENT AFGHAN TELECOM

TITLE 30M GUYED MAST TOWER

[Handwritten signature]

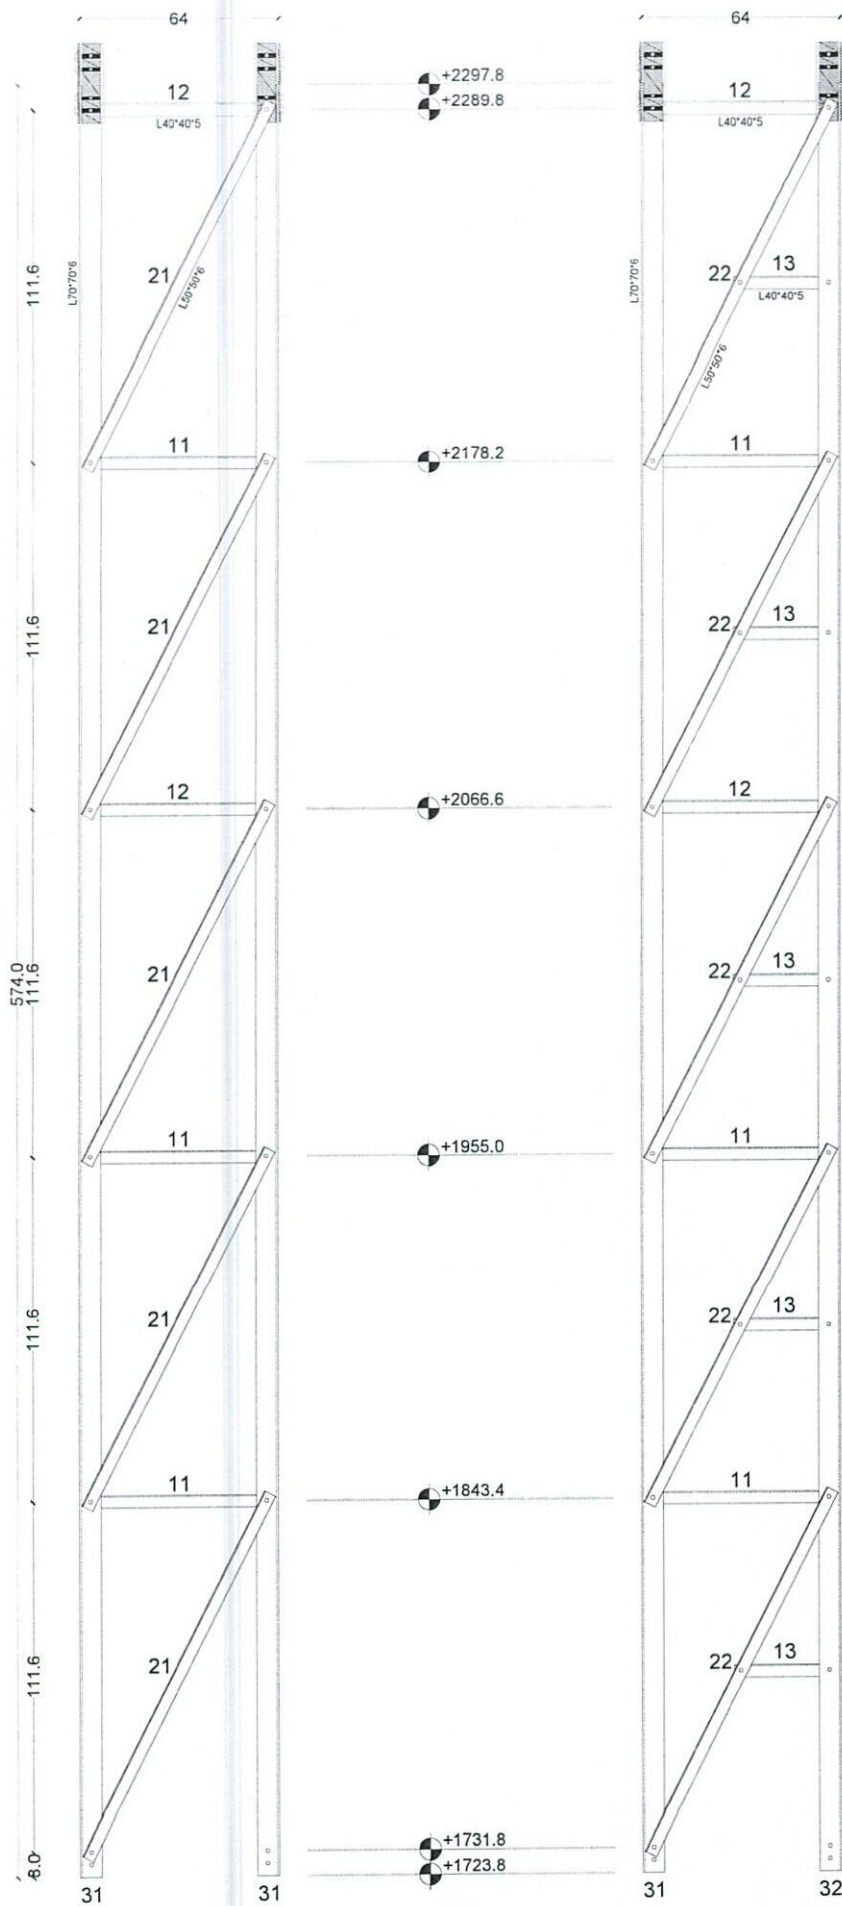


Section (4)

MANUFACTURED

CLIENT AFGHAN TELECOM

TITLE 30M GUYED MAST TOWER

[Signature]

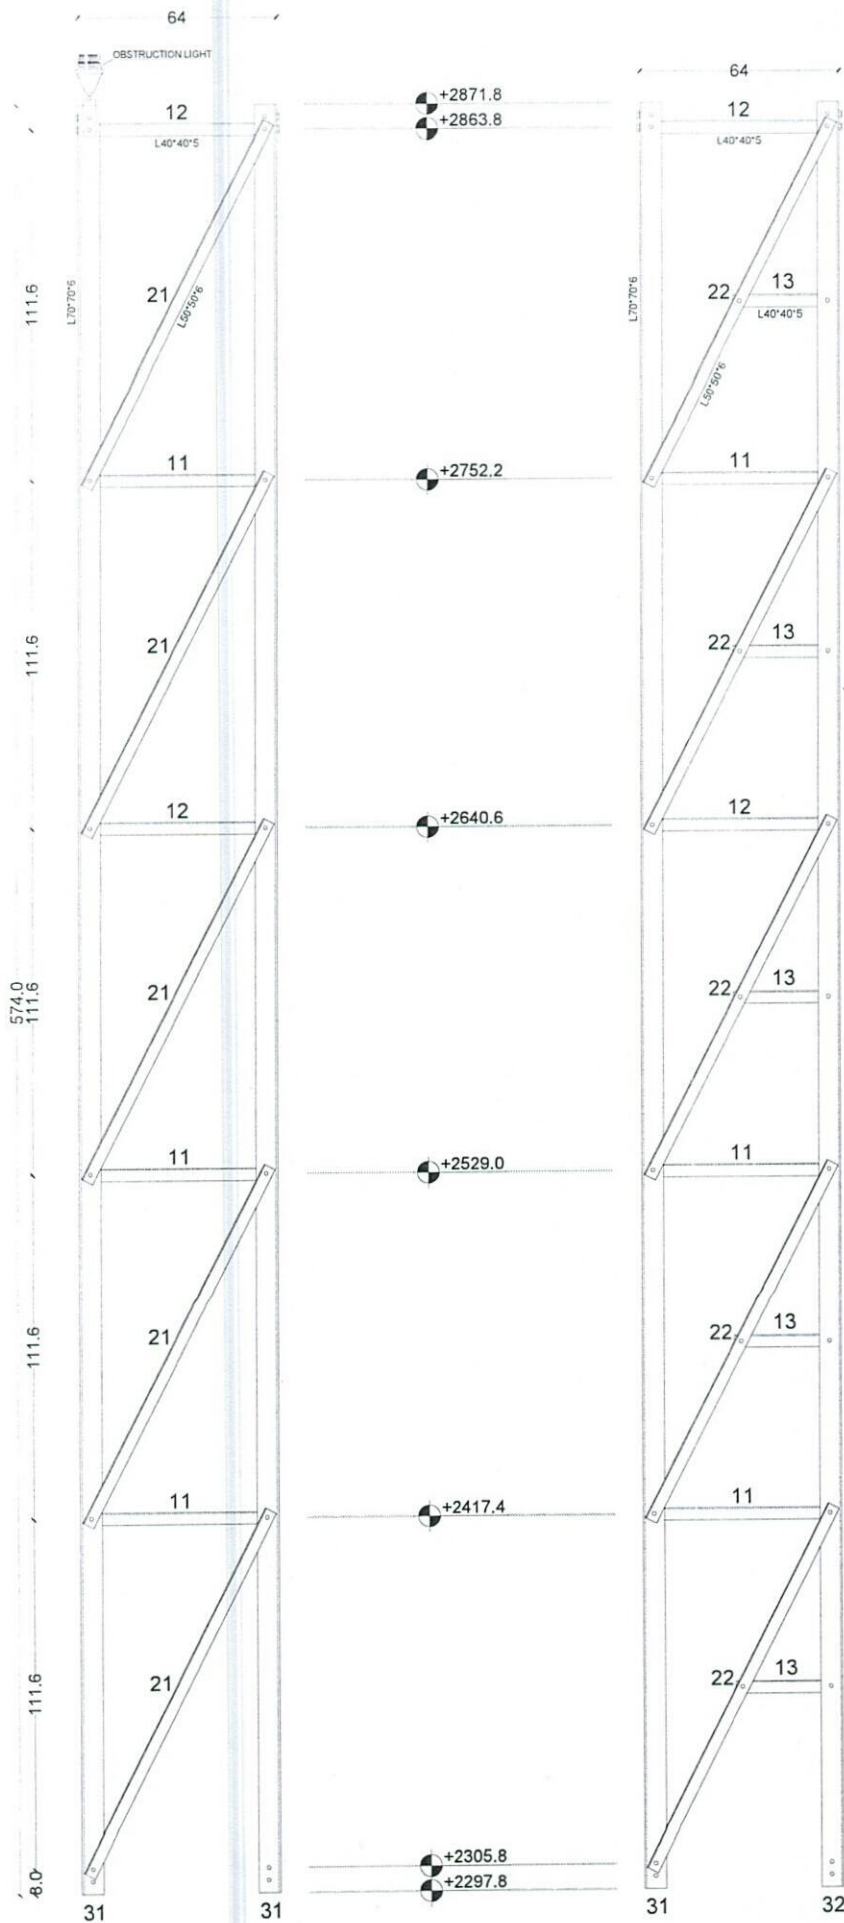


Section (5)

MANUFACTURED

CLIENT AFGHAN TELECOM

TITLE 30M GUYED MAST TOWER

[Handwritten signature]

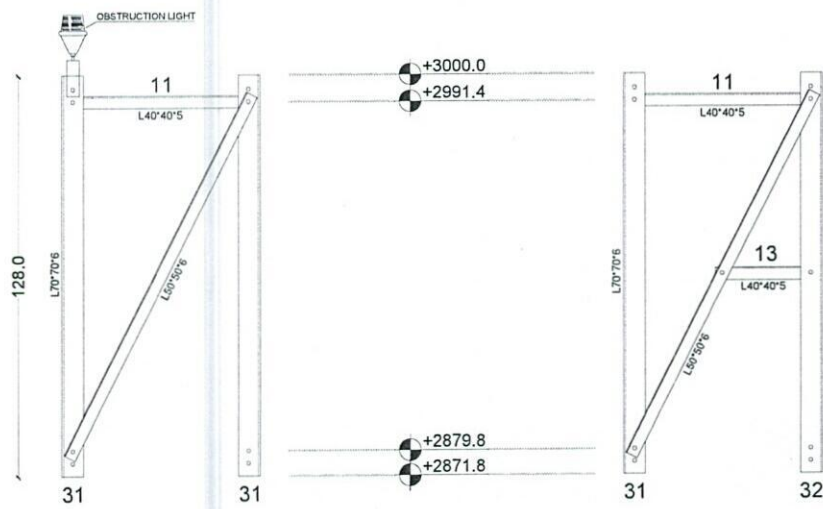

Section (6)


MANUFACTURED

CLIENT AFGHAN TELECOM


TITLE 30M GUYED MAST TOWER

[Handwritten signature]


Section Detail

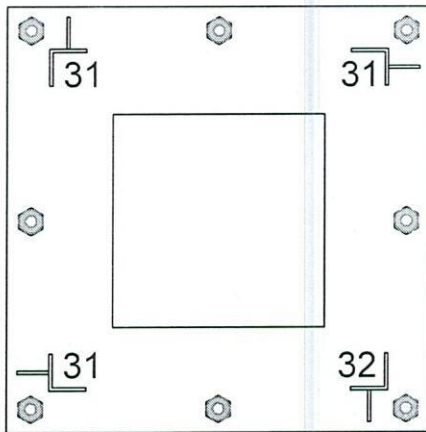


Section A-A
PL80*80*0.8

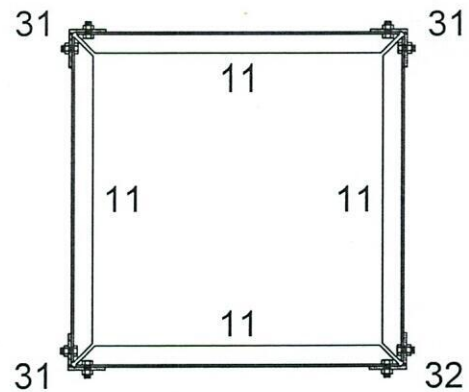


Section B-B

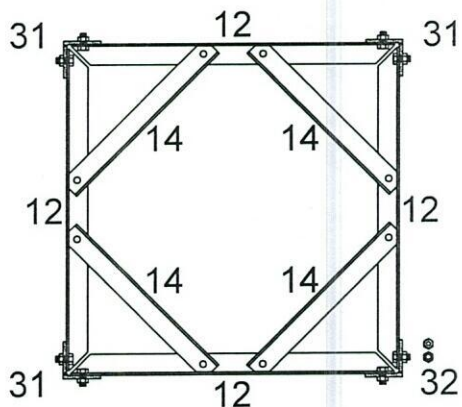

Section C-C

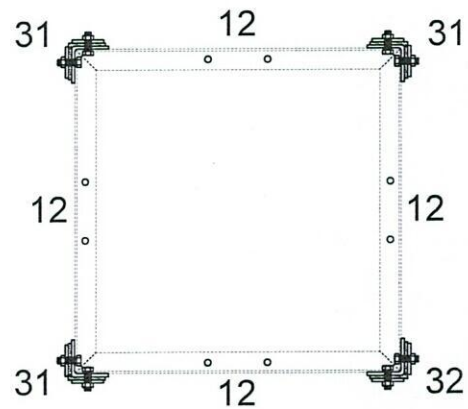

Section D-D

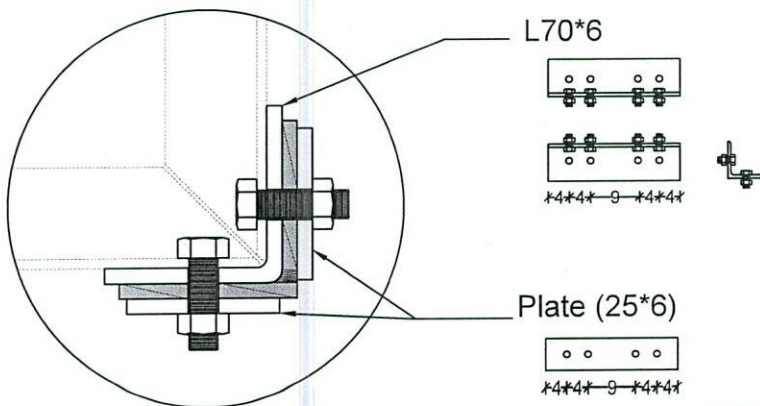

L70*6



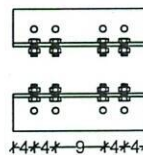




Plate (25*6)

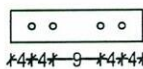


Handwritten signature

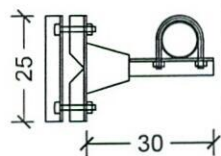

TYP 1M ANTENNA SUPPORT

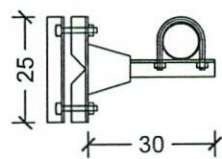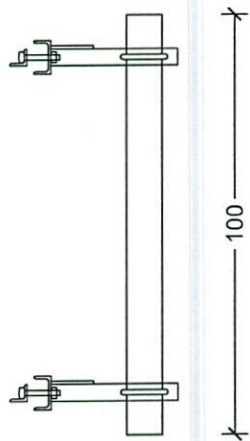


TYP 3M ANTENNA SUPPORT

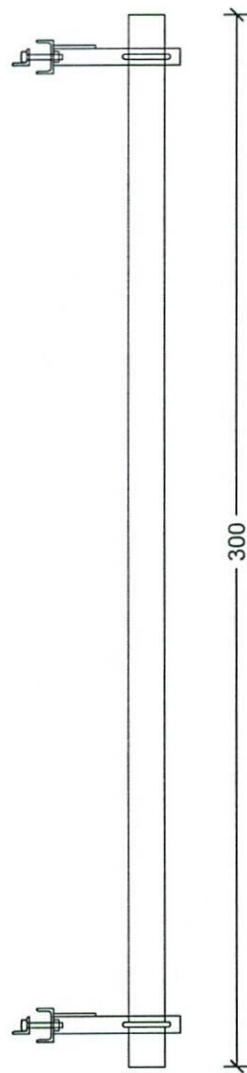

[Handwritten signature]

MANUFACTURED
CLIENT AFGHAN TELECOM
TITLE 30M GUYED MAST TOWER


Guyed Tower Foundation -1

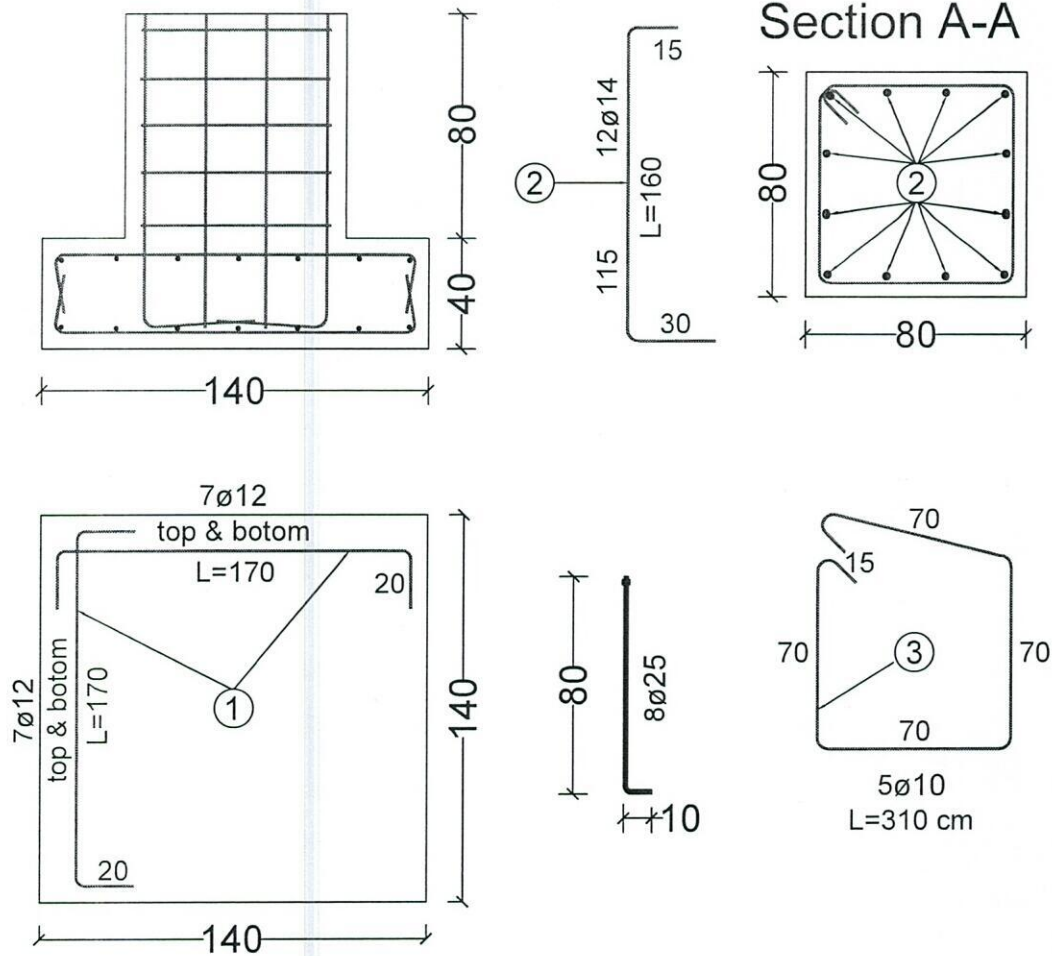

30m - Guyed Tower Foundation -1 (For One Foundation)					
BAR TYPE	DIA (mm)	LENGHT (cm)	NO OF BARS	UNIT WT (kg/m)	TOTAL WT (kg)
1	ϕ 12	170	28	0.89	34.18
2	ϕ 14	160	12	0.89	20.83
3	ϕ 10	310	5	0.62	13.45
TOTAL WEIGHT OF STEEL. (kg)					69
LEAN CONCRETE VOLUME. (Cu.m)					0.12
REINFORCED CONCRETE VOLUME. (Cu.m)					0.91
EXCAVATION. (Cu.m)					2.55
REINFORCEMENT STEEL.					S420
CONCRERE.					C20

[Handwritten signature]

Foundation For Cable - 2

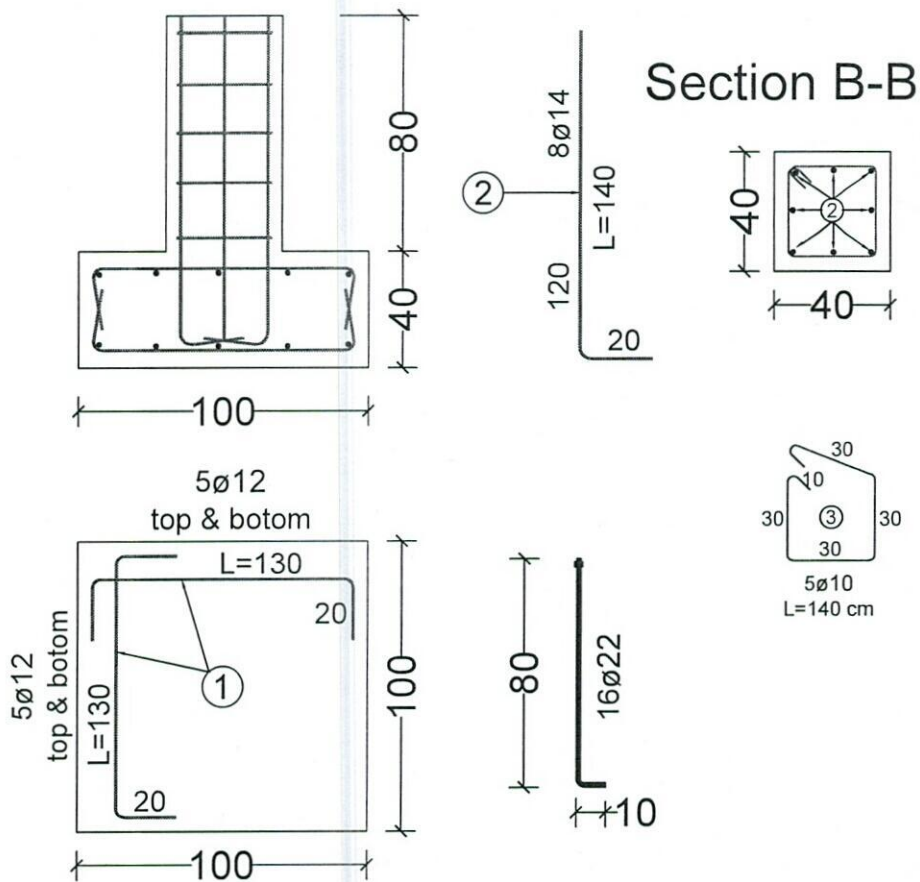

30m - Guyed Tower Foundation -1 (For One Foundation)					
BAR TYPE	DIA (mm)	LENGHT (cm)	NO OF BARS	UNIT WT (kg/m)	TOTAL WT (kg)
1	ϕ 12	130	20	0.89	19.94
2	ϕ 14	140	8	0.89	10.32
3	ϕ 10	140	5	0.62	6.08
TOTAL WEIGHT OF STEEL. (kg)					36
LEAN CONCRETE VOLUME. (Cu.m)					0.12
REINFORCED CONCRETE VOLUME. (Cu.m)					0.4
EXCAVATION. (Cu.m)					1.87
REINFORCEMENT STEEL.					S420
CONCRERE.					C20

[Handwritten signature]

سایت توسعهی KBL484 ولایت کابل مورد تأیید رهبری شرکت افغان تیلیکام

SN	SiteID	LAT	LONG	Province	District	Add	Site Service Type	Near End Site ID	Near End Site Distance	Near End Site Traffic 3G+4G (PS) GB Daily Base	Near End Site Traffic 2G+3G (CS) Erling Daily Base	Tower Type	Tower Height
1	KBL484	34.6932828	69.2885328	Kabul	19th	Deh Sabz	Coverage	KBL482	4.07km	100 Gb	52 Erl	GMT	30m

محمد هارون محمدی	سید محمد افضل افغلی	محمد جان روفی	حکمت الله ستانکزی	اسدالله توخی	ولایت خان عظیمی
واریسی کنندۀ معاونیت عملیاتی بیسیم	رئیس مخابراتی بیسیم	آمر ترانسمیشن	RF & BSS آمر	مدیر پلاننگ ترانسمیشن	مدیر RF Optimization

پوهنډار علی احمد سامند

رئیس عملیات شرکت افغان تیلی کام

7