

د افغانستان اسلامي امارت

د امارتي شرکتونو لوی ریاست
د افغان تيلي کام مخابراتي امارتي شرکت لوی ریاست
د مالی او اداري معاونیت
د تدارکاتو ریاست
د پیرو دلو آمریت
د اجناسو او خدماتو پیرو دلو مدیریت

(موضوع: اعمار سلب و نصب سایه بان BTS در 3 سایت و سایه بان برای BTS در 43 سایت مخابراتي شرکت در مربوطات ولایت هرات)

{3928}

شماره درخواست نرخدهی:

{1448/2/5}

تاریخ صدور درخواست نرخدهی به قمری:

{1405/4/29}

تاریخ صدور درخواست نرخدهی به شمسی:

جنس فوق ضرورت : معاونیت عملیاتی بیسیم (آمریت RF&BSS)

تاریخ ترتیب استعلام : (1448 / 2 / 29)

- (1) اداره {نام اداره تدارکاتی را درج کنید} تخصیص بودجه لازم برای تدارک اجناس/ خدمات غیر مشورتی مندرج این درخواست را دارد.
- (2) آفر سربسته شما الی {تاریخ و وقت را درج کنید} یا قبل از آن به دفتر {مدیریت خریداری امریت تهیه و تدارکات شرکت افغان تیلیکام} تسلیم داده شود.
- (3) آفر ها ئیکه بعد از میعاد تسلیمی ارائه گردند، بدون اینکه باز شود مسترد می گردد. پاکت حاوی آفر باید به صورت واضح عبارت نرخ برای {نام اجناس /خدمات غیر مشورتی را درج کنید} نشانی شده باشد.
- (4) آفر ارائه شده در آفرها باید الی مدت (30) روز تقویمی سر از تاریخ ختم میعاد تسلیمی آفرها اعتبار داشته باشد.
- (5) در صورت تغییر در مقدار نیازمندی، اداره می تواند مقدار نیازمندی تقاضا شده را الی (25) فیصد زیاد و یا کم نماید، مشروط به اینکه قیمت مجموعی آن از حدود صلاحیت پولی برای درخواست نرخ گیری تجاوز ننماید.
- (6) ترجیح داخلی مطابق حکم چهارم طرزالعمل تدارکات قابل اجرا است. {مورد ترجیح داخلی و فیصدی آنرا درج نمائید}.
- (7) آفر گشائی در محضر عام حتمی نبوده و فرمایش دهنده مکلف به قبول نازلترین نرخ نمی باشد. در صورت رد هر یک یا تمام آفرها فرمایش دهنده کدام مسئولیت در قبال داوطلب تهیه/ارائه کننده ندارد.
- (8) آفر دهنده اسناد ذیل را با آفر خویش ضمیمه می نماید:
 - 1- جواز تجارتي/ فعالیت/کار قابل اعتبار؛
 - 2- نمبر تشخیصیه مالییه؛
 - 3- اجازه نامه تولید کننده (در صورت لزوم).
 - 4-
- (9) سند نرخ گیری تکمیل و توسط شخص با صلاحیت یا نماینده تهیه/ ارائه کننده در هر صفحه مهر امضاء شده باشد.
نام کارمند صادر کننده درخواست نرخ گیری:

امضاء هیئت

امضاء هیئت

امضاء هیئت

جدول اقلام و قیمت ها

شماره	تفصیلات	Item	Unit	Length (m)	Width (m)	Height (m)	Total Qty	Unit Cost	Total Cost
نوعیت پروژه: اعمار سلب BTS همرا با ساخت و نصب سایه بان برای 3 سایت ولایت هرات، ساخت و نصب سایه بان برای 43 سایت ولایت هرات									
1	کندنکاری تهداب BTS در 3 سایت ولایت هرات: توضیحات: در کندنکاری تهداب ها رعایت زاویه 90 درجه الزامی بوده و برای جلوگیری از ریزش خاک و خاشاک د ر داخل تهداب ها، خاک های کندنکاری شده باید به فاصله دورتر جابجا شود.	3	m3	3.20	2.20	0.10	2.112		
2	تپک کاری تهداب BTS در 3 سایت ولایت هرات: توضیحات: تپک کاری ساحه کندنکاری شده باید نظر به نوع و چگونگی خاک و مطابق به هدایت انجنیر ساحه صورت گیرد. استحکام ساحه تپک کاری شده باید 95-98 فیصد در نظر گرفته شود.	3	m2	3.20	2.20		21.12		
3	فرش کردن جغل در تهداب BTS در 3 سایت ولایت هرات: توضیحات: هموارکاری جغل در ساحه مطابق به نقشه و هدایت انجنیر ساحه باید صورت گیرد مواد مورد استفاده: جغل با کیفیت عالی، حداکثر ساینز آن 15 سانتی و حد اقل ساینز 8 سانتی متر باشد و در ضخامت 10 سانتی متر فرش گردد.	3	m3	3.20	2.20	0.10	2.112		
4	کانکریٹ سیخ دار ((RCC)) برای سلب BTS در 3 سایت ولایت هرات توضیحات: برای اعمار سلب BTS باید از کانکریٹ سیخ دار مارک 211 (211 kg/cm ² f'c=3000psi) استفاده شود. تخته چوب پاک و نو برای قالب بندی و سمند تازه و با کیفیت همراه با ریگ و جغل پاک و شسته شده برای کانکریٹ ریزی ضروری است. سیخبندی آن مطابق به نقشه صورت گیرد. حد اقل زمان برای آبیاری 14 روز و حداکثر 28 روز میباشد.	3	m3	3.00	2.00	0.20	3.60		
5	ساخت و نصب سایه بان برای پوشش BTS در 3 سایت ولایت هرات: توضیحات: فرم فلزی با تمام بست ها پایه ها و سایر مواد مورد ضرورت با پوشش آهن چادر گیچ 24 و استعمال ضد زنگ شامل این مورد بوده و ابعاد و مشخصات آن نظر به نقشه و چگونگی ایجابات ساحوی صورت گیرد. چینل، ناوه آب، عایق کاری، استعمال نمد در جا های مورد ضرورت، میخ و غیره با اجرای کار کامل.	3	lum	3.50	2.50		3		
6	کندنکاری 4 پایه سایبان BTS در 43 سایت ولایت هرات: توضیحات: در کندنکاری تهداب ها رعایت زاویه 90 درجه الزامی بوده و برای جلوگیری از ریزش خاک و خاشاک د ر داخل تهداب ها، خاک های کندنکاری شده باید به فاصله دورتر جابجا شود.	172	m3	0.25	0.25	0.30	3.225		
7	کانکریٹ ریزی بدون سیخ ((PCC)) برای 4 پایه سایبان BTS: توضیحات: کانکریٹ مارک (211 kg/cm ² f'c=3000psi) به این منظور استعمال میگردد و مرطوب نگهداشتن (curing) آن به مدت زمان حد اکثر 28 روز و حداقل 14 روز الزامی میباشد. قالب بندی پاک، سمند تازه و با کیفیت عالی، جغل و ریگ پاک و شسته شده باید استفاده گردد. نظارت جدی از این روند توسط انجنیر ساحه صورت گیرد.	172	m3	0.25	0.25	0.50	21.50		

	43	250	350	lum	43	ساخت و نصب سایه بان برای پوشش BTS در 43 سایت ولایت هرات: توضیحات: فرم فلزی با تمام بست ها پایه ها و سایر مواد مورد ضرورت با پوشش آهن چادر گیج 24 و استعمال ضد زنگ شامل این مورد بوده و ابعاد و مشخصات آن نظر به نقشه و چگونگی ایجابات ساحوی صورت گیرد. چینل، ناوه آب، عایق کاری، استعمال نمد در جا های مورد ضرورت، میخ و غیره با اجرای کار کامل.	8
نوت: ✓ معیاد برای ساختمان سایت از تاریخ عقد قرارداد 35 الی 42 روز. ✓ اخذ تاییدی کوردینات برای ساختمان از شعبه نیازمند (تخنیک بیسیم). ✓ اخذ 10% پول بخاطر تامينات از قيمت مجموعی برای 6 ماه بعد از تسليمی سایت. ✓ په هره تدارکاتی پروسه کی چی یو شرکت د اړونده نرخ اخیستی استعمال مطابق د اجناسو، خدماتو او ساختمانی چارو د تهیه او ترسره کولو لپاره ګټونکی وبلل شی او قیمت یی له (100000) سل زره افغانیو څخه لوړ وی مخکی له دی چی د برنده کی اطلاعیه ترلاسه کړی باید له مجموعی قیمت څخه 10% لس فیصده د تضمین په ډول د افغان تیلی کام مخابراتی امارتی شرکت بانکی حساب ته جمع او اصلی اویز یی د مالی محترم ریاست له تصدیق څخه وروسته د تهیه او تدارکاتو ریاست پیروډلو آمریت ته تسلیم کړی. ✓ که چیرته کوم ګټونکی شرکت دلس فیصده تضمین له ورکولو څخه انکار وکړی شرکت به یی د افغان تیلی کام مخابراتی امارتی شرکت په تورلیست کی ثبت کیری او د یوکل لپاره به د افغان تیلی کام مخابراتی امارتی شرکت دخوش خرید له لاری په تدارکاتی پروسوکی ګډون نه شی کولای. ✓ که چیرته د ګټونکی شرکت لخوا غوښتل شوی اجناس/خدمات په وخت سره تهیه او اماده نه شی یعنی شرکت ونه توانیری چی اجناس/خدمات/ساختمانی چاری تهیه او ترسره کړی دنه تهیه کولو په صورت کی به د شرکت تضمین دیوکل په پار افغان تیلی کام مخابراتی امارتی شرکت سره پاتی وی او شرکت به یی په تورلیست کی شاملیری یوکل وروسته به یی بیرته تضمین شرکت ته سپارل کیری. ✓ پورته ذکرشوی پریکړی د شاروالی جواز لرونکو لپاره د تطبیق وړ نه دی.							
مجموع قیمت به ارقام بشمول مالیات: عدد							
مجموع قیمت به حروف بشمول مالیات:							
مجموع مبلغ مالیات به ارقام و حروف:							
مجموع قیمت به ارقام بدون مالیات: عدد (قابل پرداخت)							
مجموع قیمت به حروف بدون مالیات (قابل پرداخت)							
مدت ضمانت (ورانتی/ گرنٹی) بعد از تاریخ اكمال:							
مشخصات ضم پیشنهاد می باشد:							

مشخصات تخنیکي اجناس

شماره	اقلام	مشخصات
		آدرس مشخص شرکت: ایمیل آدرس شرکت:

شماره	اقلام	مشخصات
	اسم تهیه/ ارائه کننده: اسم شخص یا نماینده با صلاحیت تهیه/ ارائه کننده: امضای شخص یا نماینده تهیه/ ارائه کننده: تاریخ: شماره تلفون حتمی:	مهر تهیه/ ارائه کننده

یادداشت: فرمایش گیرنده کاپی رهنمود، ساخت و مدل، بروشور و یا فهرست تجهیزات یا خدماتی را که اكمال می نماید ضمیمه نماید. معلومات فوق جهت ارزیابی مؤثر آفرها استفاده می گردد.

شرایط تدارک و پرداخت

شرایط ذیل صرف با موافقه تحریری فرمایش دهنده قابل تغییر می باشد.

- (1) تهیه کننده مکلف به پرداخت تأمینات و تضمینات می باشد، تأمینات از سر جمع پول 5 الی 15 فیصد اخذ میگردد و بعد از تکمیل و رانتهی به اکانت شرکت انتقال میگردد.
- (2) بعد از اكمال خدمات غیر مشورتی/ تهیه اجناس، تهیه/ ارائه کننده باید نسخه اصلی و (2) کاپی بل (Invoice) را به فرمایش دهنده تسلیم نماید؛
- (3) پرداخت توسط فرمایش دهنده، طی مدت (30) روز کاری درمقابل مقدار واقعی اجناس/خدمات غیر مشورتی تهیه شده صورت می گیرد.
- (4) فرمایش دهنده میتواند در حالات ذیل با ارسال اطلاعیه کتبی به تهیه/ ارائه کننده، امر خریداری را کاملاً یا قسماً فسخ نماید:
 - 1- تهیه/ ارائه کننده موفق به تحویل بخش یا تمام اجناس در ظرف مدت معینه در امر خریداری نشود؛
 - 2- تهیه/ ارائه کننده موفق به اجرای مکلفیت های دیگر تحت امر خریداری نشود.
 - 3- هرگاه در اجناس اكمال شده یا خدمات ارائه شده نواقص و یا کاستی ها مشاهده گردد، تهیه/ ارائه کننده مکلف به رفع نواقص و کاستی ها در مدت (3) روز کاری بعد از دریافت اطلاعیه در مورد می باشد، در غیر آن فرمایش دهنده می تواند امر خریداری را فسخ نماید.
 - 4- هرگاه تهیه/ ارائه کننده، در جریان داوطلبی و یا حین اجرای وظایف محوله تحت امر خریداری اقدام به فساد و تقلب نموده باشد.
 - (5) هرگاه در درخواست نرخ گیری میعاد ضمانت (وارنتی/ گرنتی) تصریح گردیده باشد، تهیه/ ارائه کننده مکلف به تعویض در طول مدت معینه می باشد.

اصلاح اشتباهات محاسبوی

- (1) اشتباهات محاسبوی طور ذیل تصحیح می گردد:

- 1- در صورت تفاوت میان مبلغ به ارقام و حروف، مبلغ به حروف قابل اعتبار می باشد؛
- 2- در صورتیکه تفاوت میان قیمت فی واحد و قیمت مجموعی وجود داشته باشد، قیمت فی واحد برای ارزیابی قیمت ها و ترتیب امر خریداری قابل اعتبار می باشد؛
- 3- در صورت موجودیت تفاوت میان نرخ فی واحد و قیمت مجموعی (حاصل ضرب مقدار در نرخ فی واحد)، نرخ فی واحد قابل اعتبار می باشد، هرگاه از نظر فرمایش دهنده اشتباه در نقاط اعشاری در قیمت فی واحد برجسته باشد، در این صورت قیمت مجموعی اقلام طوریکه نرخ داده شده است قابل اعتبار بوده و قیمت فی واحد باید اصلاح شود.
- 4- فرمایش دهنده مطابق مندرجات فوق اشتباهات محاسبوی را اصلاح و بعد از اخذ موافقه کتبی داوطلب در قیمت مجموعی آفر محاسبه می نماید.
- 5- داوطلب مکلف به پذیرش اشتباهات محاسبوی در آفر خویش می باشد. در صورت عدم پذیرش اشتباهات محاسبوی توسط داوطلب، آفر وی رد می گردد



REVISION RECORDS			
REVISION NO	DATE	DESCRIPTION	BY
01	14/02/2025	Initial Design	SAEED

LEGEND:



PROJECT TITLE / NO:

GSM SITES

DRAWING TITLE:

ZTE OUTDOOR BTS FOUNDATION




DRAWN BY:
CIVIL TEAM
CHECKED BY:

APPROVED BY:

SCALE: 1:25
ACTUAL DATE: 14/02/2025
ISSUE DATE: DRG.NO: 07

OWNER:
AFGHANI TELECOM

- Notes:
1. The foundation is adopts reinforced concrete, the concrete is M20; (M20:compressive strength is 20N/mm2); the foundation lays on a 10cm thick crush stone pad;
 2. Ø12: mild steel, rebars strength 210N/mm2
 3. minimum concrete cover for rebar is 3.5cm,
 4. All units are in cm
 5. All edges of the Slab should be curve

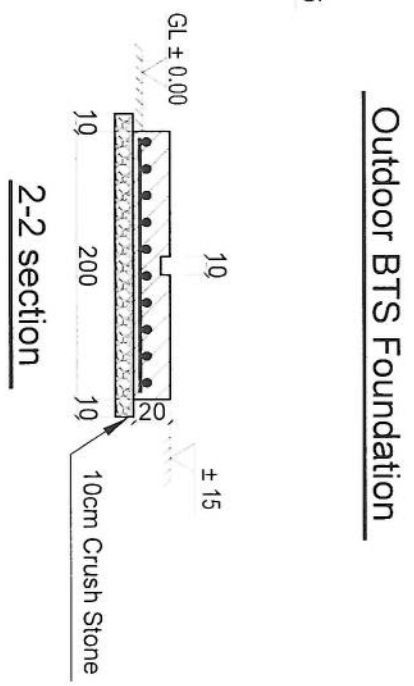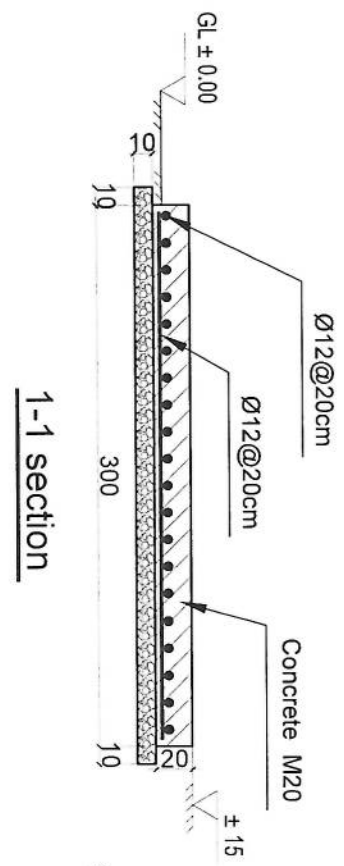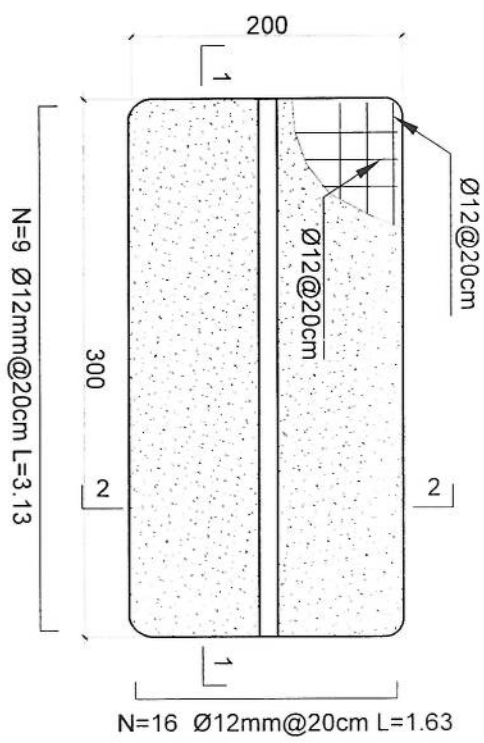

REVISION RECORDS			
REVISION NO.	DATE	DESCRIPTION	BY

LEGEND:	

PROJECT TITLE / NO:

GSM SITES

DRAWING TITLE:

SUN SHELTER FOR ZTE BTS

DRAWN BY:

CIVIL TEAM

CHECKED BY:

APPROVED BY:

SCALE:

ACTUAL DATE:


ISSUE DATE:

OWNER:


AFGHAN TELECOM

Salam Telecommunication Company

Section BB

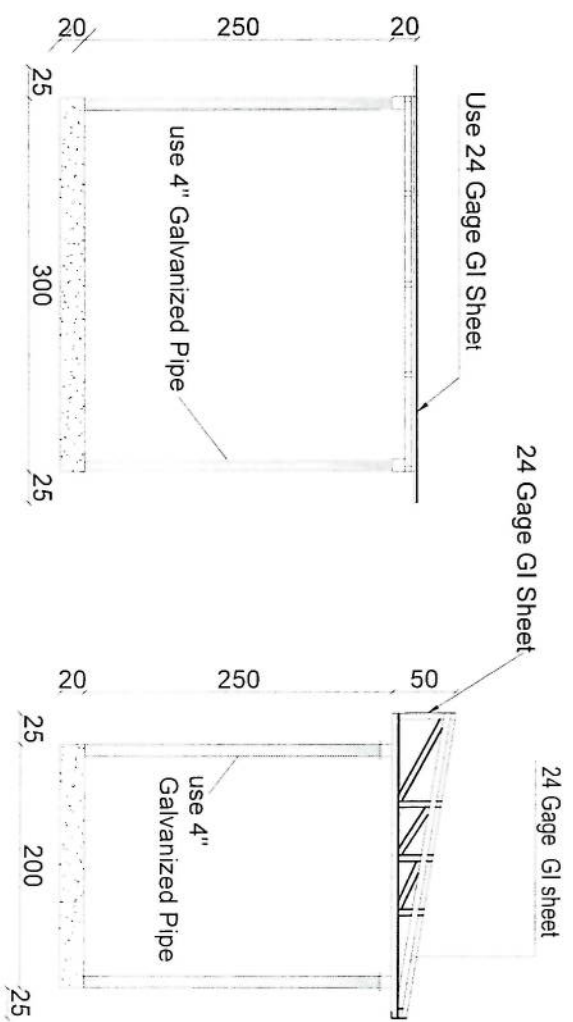

Section AA

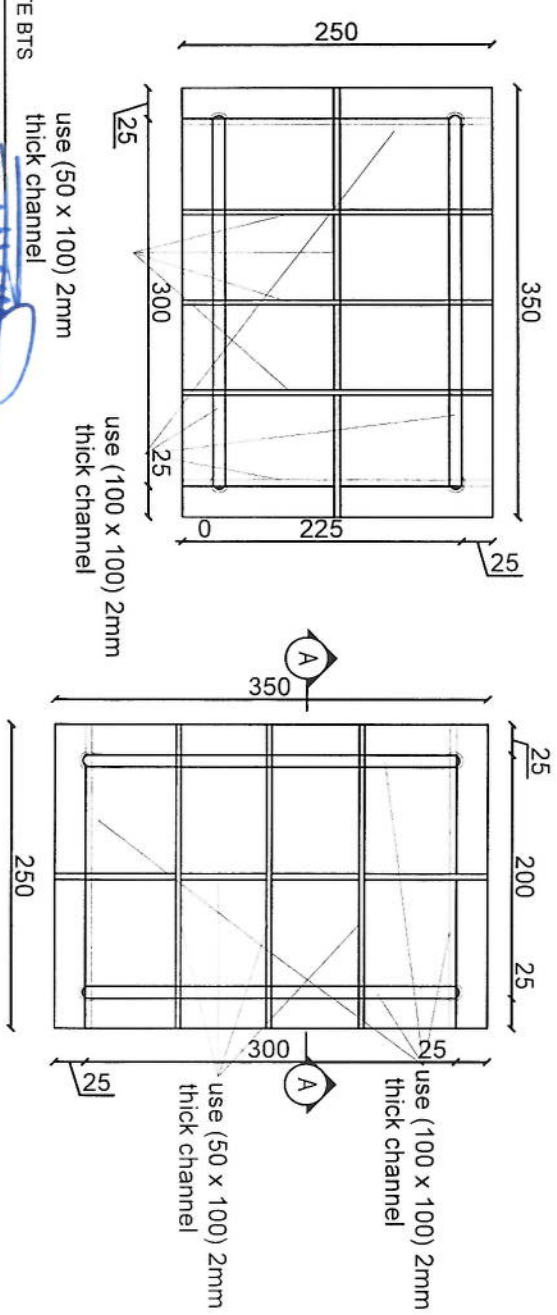

SUN SHELTER FOR ZTE BTS

07 REF: A107

SCALE: 1:50

use (50 x 100) 2mm thick channel

use (100 x 100) 2mm thick channel

use (100 x 100) 2mm thick channel


use (50 x 100) 2mm thick channel

No	Site ID	Lat	Long	Remark
1	HRT307	34.33606	62.19043	Sunshade & Slab for BTS
2	HRT344	34.379549	61.596308	Sunshade & Slab for BTS
3	HRT351	34.34675	61.49087	Sunshade & Slab for BTS
4	HRT024	34.352	62.2114	Sunshade BTS
5	HRT025	34.339	62.1766	Sunshade BTS
6	HRT026	34.34666	62.19052	Sunshade BTS
7	HRT030	34.35978	62.22586	Sunshade BTS
8	HRT031	34.36697	62.19828	Sunshade BTS
9	HRT032	34.37362	62.18213	Sunshade BTS
10	HRT033	34.264484	62.217029	Sunshade BTS
11	HRT150	34.365306	62.330386	Sunshade BTS
12	HRT151	33.792081	63.268437	Sunshade BTS
13	HRT155	34.370405	62.380211	Sunshade BTS
14	HRT160	34.756169	62.285878	Sunshade BTS
15	HRT163	34.7466	62.40366	Sunshade BTS
16	HRT301	34.33257	62.20086	Sunshade BTS
17	HRT302	34.34626	62.20901	Sunshade BTS
18	HRT303	34.33516	62.20563	Sunshade BTS
19	HRT304	34.36134	62.20514	Sunshade BTS
20	HRT338	34.375589	62.146604	Sunshade BTS
21	HRT349	34.37962	62.166005	Sunshade BTS
22	HRT368	34.34506	62.22268	Sunshade BTS
23	HRT369	34.39906	62.14877	Sunshade BTS
24	HRT306	34.34901	62.19624	Sunshade BTS
25	HRT022	34.34104	62.21336	Sunshade BTS
26	HRT308	34.333906	62.179369	Sunshade BTS
27	HRT309	34.35628	62.1745	Sunshade BTS
28	HRT312	34.34466	62.18034	Sunshade BTS
29	HRT313	34.34851	62.22646	Sunshade BTS
30	HRT314	34.35312	62.1905	Sunshade BTS
31	HRT316	33.38409	62.2535	Sunshade BTS
32	HRT320	34.79371	62.1316	Sunshade BTS
33	HRT331	34.28808	62.21925	Sunshade BTS
34	HRT333	34.24236	62.24424	Sunshade BTS
35	HRT335	34.318188	62.24169	Sunshade BTS
36	HRT339	34.34295	62.24344	Sunshade BTS
37	HRT341	34.36123	62.28379	Sunshade BTS
38	HRT002	34.34592	62.15453	Sunshade BTS
39	HRT020	34.36748	62.21481	Sunshade BTS
40	HRT354	34.3507	62.2528	Sunshade BTS
41	HRT359	34.491432	62.584691	Sunshade BTS
42	HRT360	34.32145	62.08908	Sunshade BTS
43	HRT361	34.37558	62.23904	Sunshade BTS
44	HRT365	34.37281	62.20576	Sunshade BTS
45	HRT366	34.30468	62.1908	Sunshade BTS
46	HRT367	34.35859	62.20062	Sunshade BTS

LIST OF ALL HRT SITES - BTS


REVISION RECORDS			
REVISION NO	DATE	DESCRIPTION	
01	14/02/2025	ISSUE	

LEGEND	
	24 Gage GI Sheet
	4 inch Galvanized Pipe

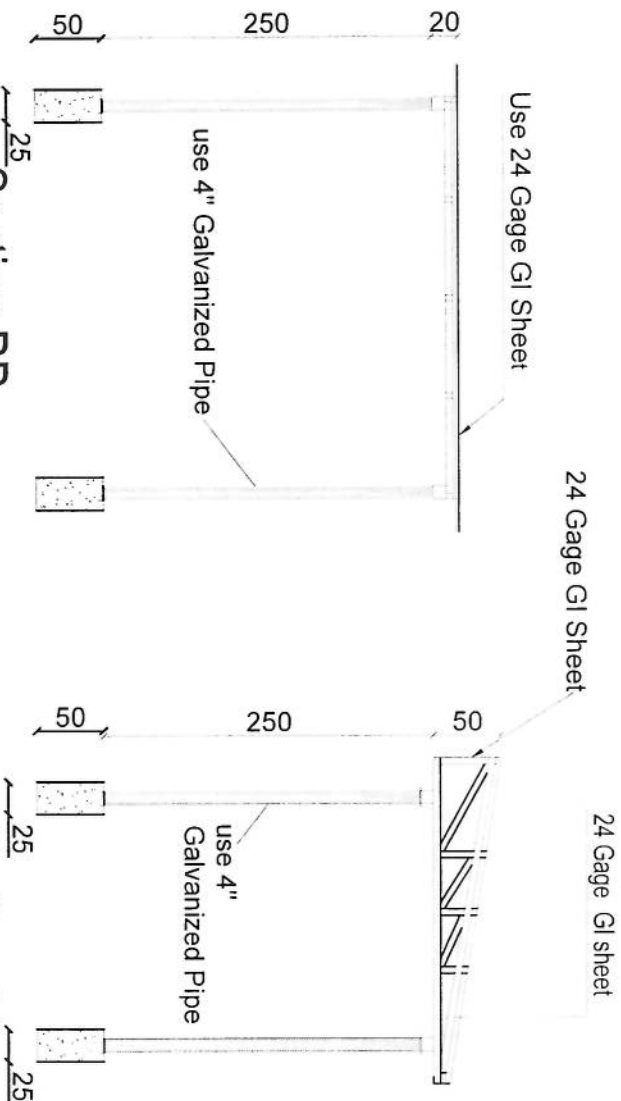

Section BB

Section AA

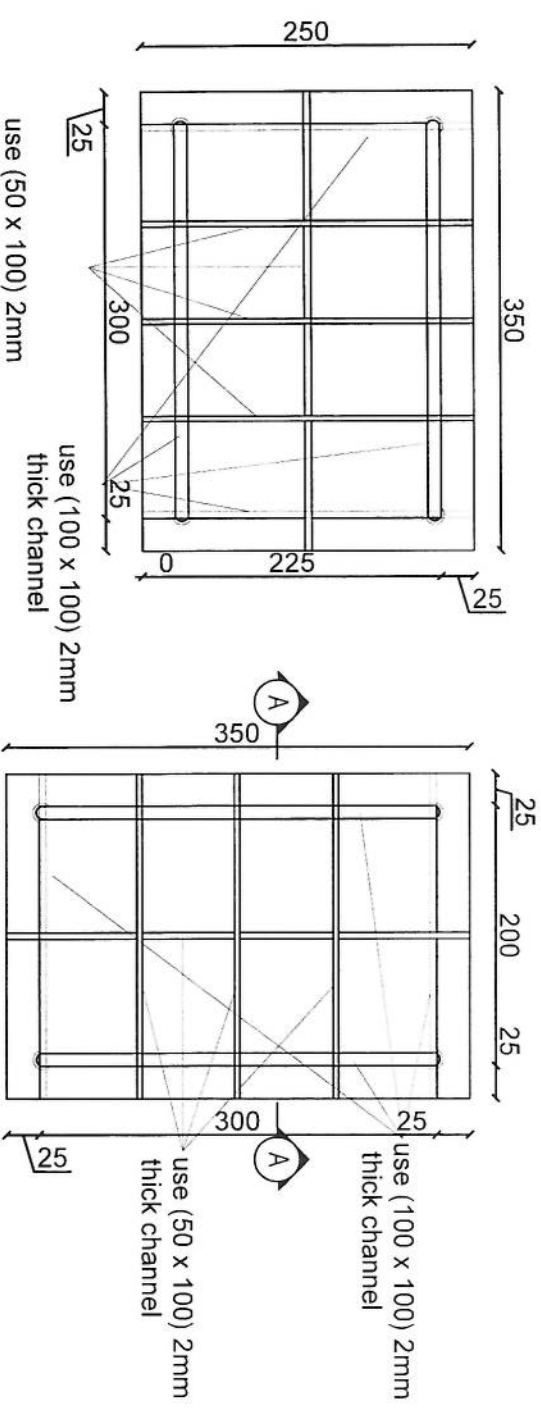

SUN SHELTER FOR ZTE BTS

REF: A107

SCALE: 1:50

Handwritten signature

PROJECT TITLE / NO:	GSM SITES
DRAWING TITLE:	SUN SHELTER FOR ZTE BTS
DRAWN BY:	
CIVIL TEAM:	
CHECKED BY:	
APPROVED BY:	
SCALE:	1:50
ACTUAL DATE:	14/02/2025
ISSUE DATE:	07
OWNER:	AFGHAN TELECOM
Salmon Telecommunication Company 433015 AFGHANISTAN	

LIST OF ALL HRT SITES - BTS

No	Site ID	Lat	Long	Remark	No	Site ID	Lat	Long	Remark
1	HRT002	34.34592	62.15453	Sunshade BTS	24	HRT306	34.34901	62.19624	Sunshade BTS
2	HRT020	34.36748	62.21481	Sunshade BTS	25	HRT307	34.33606	62.19043	Sunshade & Slab for BTS
3	HRT022	34.34104	62.21336	Sunshade BTS	26	HRT308	34.33906	62.179369	Sunshade BTS
4	HRT024	34.352	62.2114	Sunshade BTS	27	HRT309	34.35628	62.1745	Sunshade BTS
5	HRT025	34.339	62.1766	Sunshade BTS	28	HRT312	34.34466	62.18034	Sunshade BTS
6	HRT026	34.34666	62.19052	Sunshade BTS	29	HRT313	34.34851	62.22646	Sunshade BTS
7	HRT030	34.35978	62.22586	Sunshade BTS	30	HRT314	34.35312	62.1905	Sunshade BTS
8	HRT031	34.36697	62.19828	Sunshade BTS	31	HRT316	33.38409	62.2535	Sunshade BTS
9	HRT032	34.37362	62.18213	Sunshade BTS	32	HRT320	34.79371	62.1316	Sunshade BTS
10	HRT033	34.26484	62.217029	Sunshade BTS	33	HRT331	34.28808	62.21925	Sunshade BTS
11	HRT150	34.365306	62.330386	Sunshade BTS	34	HRT333	34.24236	62.24424	Sunshade BTS
12	HRT151	33.792081	63.268437	Sunshade BTS	35	HRT335	34.318188	62.24169	Sunshade BTS
13	HRT155	34.370405	62.380211	Sunshade BTS	36	HRT339	34.34295	62.24344	Sunshade BTS
14	HRT160	34.756169	62.285878	Sunshade BTS	37	HRT341	34.36123	62.28379	Sunshade BTS
15	HRT163	34.7466	62.40366	Sunshade BTS	38	HRT344	34.379549	61.596308	Sunshade & Slab for BTS
16	HRT301	34.33257	62.20086	Sunshade BTS	39	HRT351	34.34675	61.49087	Sunshade & Slab for BTS
17	HRT302	34.34626	62.20901	Sunshade BTS	40	HRT354	34.3507	62.2528	Sunshade BTS
18	HRT303	34.33516	62.20563	Sunshade BTS	41	HRT359	34.491432	62.584691	Sunshade BTS
19	HRT304	34.36134	62.20514	Sunshade BTS	42	HRT360	34.32145	62.08908	Sunshade BTS
20	HRT338	34.375589	62.146604	Sunshade BTS	43	HRT361	34.37558	62.23904	Sunshade BTS
21	HRT349	34.37962	62.166005	Sunshade BTS	44	HRT365	34.37281	62.20576	Sunshade BTS
22	HRT368	34.34506	62.22268	Sunshade BTS	45	HRT366	34.30468	62.1908	Sunshade BTS
23	HRT369	34.39906	62.14877	Sunshade BTS	46	HRT367	34.35859	62.20062	Sunshade BTS

[Handwritten signature]

بناز BTS

3- سایت که هم سلب و هم ساینه بال

نوع سازه‌های بتنی شیشه‌ای

LIST OF ALL HRT SITES - BTS

No	Site ID	Lat	Long	Remark	No	Site ID	Lat	Long	Remark
1	HRT002	34.34592	62.15453	Sunshade BTS	24	HRT306	34.34901	62.19624	Sunshade BTS
2	HRT020	34.36748	62.21481	Sunshade BTS	25	HRT307	34.33606	62.19043	Sunshade & Slab for BTS
3	HRT022	34.34104	62.21336	Sunshade BTS	26	HRT308	34.333906	62.179369	Sunshade BTS
4	HRT024	34.352	62.2114	Sunshade BTS	27	HRT309	34.35628	62.1745	Sunshade BTS
5	HRT025	34.339	62.1766	Sunshade BTS	28	HRT312	34.34466	62.18034	Sunshade BTS
6	HRT026	34.34666	62.19052	Sunshade BTS	29	HRT313	34.34851	62.22646	Sunshade BTS
7	HRT030	34.35978	62.22586	Sunshade BTS	30	HRT314	34.35312	62.1905	Sunshade BTS
8	HRT031	34.36697	62.19828	Sunshade BTS	31	HRT316	33.38409	62.2535	Sunshade BTS
9	HRT032	34.37362	62.18213	Sunshade BTS	32	HRT320	34.79371	62.1316	Sunshade BTS
10	HRT033	34.26484	62.217029	Sunshade BTS	33	HRT331	34.28808	62.21925	Sunshade BTS
11	HRT150	34.365306	62.330386	Sunshade BTS	34	HRT333	34.24236	62.24424	Sunshade BTS
12	HRT151	33.792081	63.268437	Sunshade BTS	35	HRT335	34.318188	62.24169	Sunshade BTS
13	HRT155	34.370405	62.380211	Sunshade BTS	36	HRT339	34.34295	62.24344	Sunshade BTS
14	HRT160	34.756169	62.285878	Sunshade BTS	37	HRT341	34.36123	62.28379	Sunshade BTS
15	HRT163	34.7466	62.40366	Sunshade BTS	38	HRT344	34.379549	61.596308	Sunshade & Slab for BTS
16	HRT301	34.33257	62.20086	Sunshade BTS	39	HRT351	34.34675	61.49087	Sunshade & Slab for BTS
17	HRT302	34.34626	62.20901	Sunshade BTS	40	HRT354	34.3307	62.2528	Sunshade BTS
18	HRT303	34.33516	62.20563	Sunshade BTS	41	HRT359	34.491432	62.584691	Sunshade BTS
19	HRT304	34.36134	62.20514	Sunshade BTS	42	HRT360	34.32145	62.08908	Sunshade BTS
20	HRT338	34.375589	62.146604	Sunshade BTS	43	HRT361	34.37558	62.23904	Sunshade BTS
21	HRT349	34.37962	62.166005	Sunshade BTS	44	HRT365	34.37281	62.20576	Sunshade BTS
22	HRT368	34.34506	62.22268	Sunshade BTS	45	HRT366	34.30468	62.1908	Sunshade BTS
23	HRT369	34.39906	62.14877	Sunshade BTS	46	HRT367	34.35859	62.20062	Sunshade BTS

[Handwritten signature]

نوت - سایت های حاصلی شده شامل می شود .
 43 سایت که فقط سایه بان BTS نیاز دارد