



د افغانستان اسلامي امارت

د امارتی شرکتونو لوی ریاست
د افغان تیلی کام مخابراتی امارتی شرکت لوی ریاست
د مالی او اداری معاونیت
د تدارکاتو ریاست
د پیرو دلو آمریت
د اجناسو او خدماتو پیرو دلو مدیریت

(موضوع: اعمار سلب جنراتور همراه سایه بان در محوطه 23 سایت مخابراتی شرکت در مربوطات ولایت کابل)

{82}

شماره درخواست نرخدهی:

{1448/1/16}

تاریخ صدور درخواست نرخدهی به قمری:

{1405/4/11}

تاریخ صدور درخواست نرخدهی به شمسی:

جنس فوق ضرورت : معاونیت عملیاتی بیسیم (آمریت RF&BSS)

تاریخ ترتیب استعلام: (16 / 1 / 1448)

- (1) اداره {نام اداره تدارکاتی را درج کنید} تخصیص بودجه لازم برای تدارک اجناس/ خدمات غیر مشورتی مندرج این درخواست را دارد.
- (2) آفر سربسته شما الی {تاریخ و وقت را درج کنید} یا قبل از آن به دفتر {مدیریت خریداری امریت تهیه و تدارکات شرکت افغان تیلیکام} تسلیم داده شود.
- (3) آفر ها نیکه بعد از میعاد تسلیمی ارائه گردند، بدون اینکه باز شود مسترد می گردد. پاکت حاوی آفر باید به صورت واضح عبارت نرخ برای {نام اجناس /خدمات غیر مشورتی را درج کنید} نشانی شده باشد.
- (4) آفر ارائه شده در آفرها باید الی مدت (30) روز تقویمی سر از تاریخ ختم میعاد تسلیمی آفرها اعتبار داشته باشد.
- (5) در صورت تغییر در مقدار نیازمندی، اداره می تواند مقدار نیازمندی تقاضا شده را الی (25) فیصد زیاد و یا کم نماید، مشروط به اینکه قیمت مجموعی آن از حدود صلاحیت پولی برای درخواست نرخ گیری تجاوز ننماید.
- (6) ترجیح داخلی مطابق حکم چهارم طرز العمل تدارکات قابل اجرا است. {مورد ترجیح داخلی و فیصدی آنرا درج نمائید}.
- (7) آفر گشائی در محضر عام حتمی نبوده و فرمایش دهنده مکلف به قبول نازلترین نرخ نمی باشد. در صورت رد هر یک یا تمام آفرها فرمایش دهنده کدام مسؤلیت در قبال داوطلب تهیه/ارائه کننده ندارد.
- (8) آفر دهنده اسناد ذیل را با آفر خویش ضمیمه می نماید:
 - 1- جواز تجارتي/ فعالیت/کار قابل اعتبار؛
 - 2- نمبر تشخیصیه مالیه؛
 - 3- اجازه نامه تولید کننده (در صورت لزوم).
 - 4-
- (9) سند نرخ گیری تکمیل و توسط شخص با صلاحیت یا نماینده تهیه/ ارائه کننده در هر صفحه مهر امضاء شده باشد. نام کارمند صادر کننده درخواست نرخ گیری:

امضاء هیئت

امضاء هیئت

امضاء هیئت

جدول اقلام و قیمت ها

شماره	تفصیلات	Item	Unit	Length (m)	Width (m)	Height (m)	Total Qty	Unit Cost	Total Cost
نوعیت پروژه: اعمار سلب جنراتور همرا با ساخت و نصب سایه بان برای 23 سایت ولایت کابل.									
نام و کوردینات سایت: تمام مشخصات از قبیل سایت آی دی، منطقه و کوردینات سایت ها در یک ورق درج شده و ضمیمه بل مقادیر میباشد.									
1	کندنکاری برای سلب جنراتور در سایت های ضمیمه شده: توضیحات: در کندنکاری تهداب ها رعایت زاویه 90 درجه الزامی بوده و برای جلوگیری از ریزش خاک و خاشاک داخل تهداب ها، خاک های کندنکاری شده باید به فاصله دورتر جابجا شود.	23	m3	5.20	2.70	0.10	32.292		
2	تپک کاری برای سلب جنراتور در سایت های ضمیمه شده: توضیحات: تپک کاری ساحه کندنکاری شده باید نظر به نوع و چگونگی خاک و مطابق به هدایت انجنیر ساحه صورت گیرد. استحکام ساحه تپک کاری شده باید 95-98 فیصد در نظر گرفته شود.	23	m2	5.20	2.70		322.92		
3	فرش کردن جغل در سلب جنراتور در سایت های ضمیمه شده: توضیحات: هموارکاری جغل در ساحه مطابق به نقشه و هدایت انجنیر ساحه باید صورت گیرد. مواد مورد استفاده: جغل باکیفیت عالی، حداکثر سایز آن 15 سانتی و حداکثر سایز 8 سانتی متر باشد و در ضخامت 10 سانتی متر فرش گردد.	23	m3	5.20	2.70	0.10	32.292		
4	کانکریٹ سیخ دار ((RCC برای سلب جنراتور در سایت های ضمیمه شده: توضیحات: برای اعمار سلب جنراتور باید از کانکریٹ سیخ دار مارک 211) $f_c=3000\text{psi}$ kg/cm^2 استفاده شود. تخته چوب پاک و نو برای قالب بندی و سمٹ تازه و با کیفیت همراه با ریگ و جغل پاک و شسته شده برای کانکریٹ ریزی ضروری است. سیخبندی آن مطابق به نقشه صورت گیرد. حد اقل زمان برای آبیاری 14 روز و حداکثر 28 روز میباشد.	23	m3	5.00	2.50	0.20	57.50		
5	ساخت و نصب سایه بان برای پوشش جنراتور در سایت های ضمیمه شده: توضیحات: فرم فلزی با تمام بست ها پایه ها و سایر مواد مورد ضرورت با پوشش آهن چادر گیج 24 و استعمال ضد زنگ شامل این مورد بوده و ابعاد و مشخصات آن نظر به نقشه و چگونگی اجابات ساحوی صورت گیرد. چینل، ناوه آب، عایق کاری، استعمال نمد در جا های مورد ضرورت، میخ و غیره با اجرای کار کامل.	23	lum	5.50	3.00		23		

نوت:

- ✓ معیاد برای ساختمان سایت از تاریخ عقد قرارداد 35 الی 42 روز.
- ✓ اخذ تاییدی کوردینات برای ساختمان از شعبه نیازمند (تخنیکی بیسیم).
- ✓ اخذ 10% پول بخاطر تامينات از قیمت مجموعی برای 6 ماه بعد از تسلیمی سایت.
- ✓ په هره تدارکاتی پروسه کی چی یو شرکت د اړونده نرخ اخیستی استعمال مطابق د اجناسو، خدماتو او ساختمانی چارو د تهیه او ترسره کولو لپاره گټونکی وپل شى او قیمت یی له (100000) سل زره افغانیوڅخه لوړ وی مخکی له دی چی د برنده گی اطلاعیه ترلاسه کړی باید له مجموعی قیمت څخه 10% لس فیصده د تضمین په ډول د افغان تیلی کام مخابراتی امارتی شرکت بانکی حساب ته جمع او اصلی اویز یی د مالی محترم ریاست له تصدیق څخه وروسته د تهیه او تدارکاتو ریاست پیرودلو امریت ته تسلیم کړی.
- ✓ که چیرته کوم گټونکی شرکت دلس فیصده تضمین له ورکولو څخه انکار وکړی شرکت به یی د افغان تیلی کام مخابراتی امارتی شرکت په تورلیست کی ثبت کیری او د یوکل لپاره به د افغان تیلی کام مخابراتی امارتی شرکت دخوش خرید له لاری په تدارکاتی پروسوکی گډون نه شی کولای.
- ✓ که چیرته د گټونکی شرکت لخوا غوښتل شوی اجناس/خدمات په وخت سره تهیه او اماده نه شی یعنی شرکت ونه توانیږی چی اجناس/خدمات/ساختمانی چاری تهیه او ترسره کړی دنه تهیه کولو په صورت کی به د شرکت تضمین دیوکل په پار افغان تیلی کام مخابراتی امارتی شرکت سره پاتی وی او شرکت به یی په تورلیست کی شاملیږی یوکل وروسته به یی بیرته تضمین شرکت ته سپارل

کبیری.
✓ پورته ذکرشوی پریکری د شاروالی جواز لرونکو لپاره د تطبیق وړ نه دی.
مجموع قیمت به ارقام بشمول مالیات: عدد
مجموع قیمت به حروف بشمول مالیات:
مجموع مبلغ مالیات به ارقام و حروف:
مجموع قیمت به ارقام بدون مالیات: عدد (قابل پرداخت)
مجموع قیمت به حروف بدون مالیات (قابل پرداخت)
مدت ضمانت (ورانتی/ گرنٹی) بعد از تاریخ اكمال:
مشخصات ضم پیشنهاد می باشد:

مشخصات تخنیکي اجناس

شماره	اقلام	مشخصات
	آدرس مشخص شرکت: ایمیل آدرس شرکت:	
	اسم تهیه/ ارائه کننده: اسم شخص یا نماینده با صلاحیت تهیه/ ارائه کننده: امضای شخص یا نماینده تهیه/ ارائه کننده: تاریخ: شماره تلفون حتمی:	مهر تهیه/ ارائه کننده

یادداشت: فرمایش گیرنده کاپی رهنمود، ساخت و مدل، بروشور و یا فهرست تجهیزات یا خدماتی را که اكمال می نماید ضمیمه نماید. معلومات فوق جهت ارزیابی مؤثر آفرها استفاده می گردد.

شرایط تدارک و پرداخت

شرایط ذیل صرف با موافقه تحریری فرمایش دهنده قابل تغییر می باشد.

(1) تهیه کننده مکلف به پرداخت تأمینات و تضمینات می باشد، تأمینات از سر جمع پول 5 الی 15 فیصد اخذ میگردد و بعد از تکمیل و رانتی به اکانت شرکت انتقال میگردد.

- (2) بعد از اكمال خدمات غیر مشورتی/ تهیه اجناس، تهیه/ارائه کننده باید نسخه اصلی و (2) کاپی بل (Invoice) را به فرمایش دهنده تسلیم نماید؛
- (3) پرداخت توسط فرمایش دهنده، طی مدت (30) روز کاری درمقابل مقدار واقعی اجناس/خدمات غیر مشورتی تهیه شده صورت می گیرد.
- (4) فرمایش دهنده میتواند در حالات ذیل با ارسال اطلاعیه کتبی به تهیه/ارائه کننده، امر خریداری را کاملاً یا قسماً فسخ نماید:
- 1- تهیه/ارائه کننده موفق به تحویل بخش یا تمام اجناس در ظرف مدت معینه در امر خریداری نشود؛
 - 2- تهیه /ارائه کننده موفق به اجرای مکلفیت های دیگر تحت امر خریداری نشود.
 - 3- هرگاه در اجناس اكمال شده یا خدمات ارائه شده نواقص و یا کاستی ها مشاهده گردد، تهیه/ارائه کننده مکلف به رفع نواقص و کاستی ها در مدت (3) روز کاری بعد از دریافت اطلاعیه در مورد می باشد، در غیر آن فرمایش دهنده می تواند امر خریداری را فسخ نماید.
 - 4- هرگاه تهیه/ارائه کننده، در جریان داوطلبی و یا حین اجرای وظایف محوله تحت امر خریداری اقدام به فساد و تقلب نموده باشد.
 - (5) هرگاه در درخواست نرخ گیری میعاد ضمانت (وارنتی/ گرنٹی) تصریح گردیده باشد، تهیه/ارائه کننده مکلف به تعویض در طول مدت معینه می باشد.


اصلاح اشتباهات محاسبوی

- (1) اشتباهات محاسبوی طور ذیل تصحیح می گردد:
- 1- در صورت تفاوت میان مبلغ به ارقام و حروف، مبلغ به حروف قابل اعتبار می باشد؛
 - 2- در صورتیکه تفاوت میان قیمت فی واحد و قیمت مجموعی وجود داشته باشد، قیمت فی واحد برای ارزیابی قیمت ها و ترتیب امر خریداری قابل اعتبار می باشد؛
 - 3- در صورت موجودیت تفاوت میان نرخ فی واحد و قیمت مجموعی (حاصل ضرب مقدار در نرخ فی واحد)، نرخ فی واحد قابل اعتبار می باشد، هرگاه از نظر فرمایش دهنده اشتباه در نقاط اعشاری در قیمت فی واحد برجسته باشد، در این صورت قیمت مجموعی اقلام طوریکه نرخ داده شده است قابل اعتبار بوده و قیمت فی واحد باید اصلاح شود.
 - 4- فرمایش دهنده مطابق مندرجات فوق اشتباهات محاسبوی را اصلاح و بعد از اخذ موافقه کتبی داوطلب در قیمت مجموعی آفر محاسبه می نماید.
 - 5- داوطلب مکلف به پذیرش اشتباهات محاسبوی در آفر خویش می باشد. در صورت عدم پذیرش اشتباهات محاسبوی توسط داوطلب، آفر وی رد می گردد


د ساینونو لیست چی څپرو، سلونو ته اړتیا لري

طول البلد	عرض البلد	سلب آهن کانکری	څپره (سایه بان) یا چتراتورخانه	ولایت	سایت نوم	آی دی	No
69.1537086	34.5209376	سلب ته اړتیا ده	څپري (سایه بان) ته اړتیا ده	کابل	سایت نوم کوه آسماني	KAB000	1
69.25234454	34.59414749	سلب ته اړتیا ده	څپري (سایه بان) ته اړتیا ده	کابل	کوه سبز	KAB012	2
69.29185	34.54372	سلب ته اړتیا ده	څپري (سایه بان) ته اړتیا ده	کابل	باچرخي دستگاره	KAB023	3
69.16032	34.5686	سلب ته اړتیا ده	څپري (سایه بان) ته اړتیا ده	کابل	عقب بریشا کوت	KAB026	4
69.097346	34.525475	سلب ته اړتیا ده	څپري (سایه بان) ته اړتیا ده	کابل	سنگاه خوشحال خان	KAB551	5
69.14492	34.53747	سلب ته اړتیا ده	څپري (سایه بان) ته اړتیا ده	کابل	بره کی گلزار مار کیت	KAB043	6
69.15838	34.53698	سلب ته اړتیا ده	څپري (سایه بان) ته اړتیا ده	کابل	کوله پشته	KAB044	7
69.22443	34.49374	سلب ته اړتیا ده	څپري (سایه بان) ته اړتیا ده	کابل	رحمان مینه	KAB055	8
69.13216	34.54851	سلب ته اړتیا ده	څپري (سایه بان) ته اړتیا ده	کابل	پروان سه	KAB059	9
69.28749	34.49607	سلب ته اړتیا ده	څپري (سایه بان) ته اړتیا ده	کابل	بسته خانه بگرامی	KAB101	10
69.11103	34.57214	سلب ته اړتیا ده	څپري (سایه بان) ته اړتیا ده	کابل	کوتل کوجه داش	KAB102	11
69.08237	34.58596	سلب ته اړتیا ده	څپري (سایه بان) ته اړتیا ده	کابل	کوتل کوجه خراسان	KAB104	12
69.0779	34.60126	سلب ته اړتیا ده	څپري (سایه بان) ته اړتیا ده	کابل	کوتل هکرها	KAB106	13
69.18288	34.51088	سلب ته اړتیا ده	څپري (سایه بان) ته اړتیا ده	کابل	سنگ تراشی	KAB114	14
69.41087	34.5694	سلب ته اړتیا ده	څپري (سایه بان) ته اړتیا ده	کابل	ننگی غارو	KAB221	15
69.54771	34.56362	سلب ته اړتیا ده	څپري (سایه بان) ته اړتیا ده	کابل	شبول بابا	KAB222	16
69.262312	34.498806	سلب ته اړتیا ده	څپري (سایه بان) ته اړتیا ده	کابل	قلعه احمدخان	KAB302	17
69.18026	34.54638	سلب ته اړتیا ده	څپري (سایه بان) ته اړتیا ده	کابل	قلعه موسی	KAB314	18
69.3731	34.55843	سلب ته اړتیا ده	څپري (سایه بان) ته اړتیا ده	کابل	فامیلی باچرخي	KAB368	19
69.126	34.48945	سلب ته اړتیا ده	څپري (سایه بان) ته اړتیا ده	کابل	قلعه وزیر مسجد سفید	KAB537	20
69.14512	34.47142	سلب ته اړتیا ده	څپري (سایه بان) ته اړتیا ده	کابل	جهانگون بل حسن	KAB552	21
68.9334	34.47976	سلب ته اړتیا ده	څپري (سایه بان) ته اړتیا ده	کابل	تپه ازغندی	KAB604	22
69.947295	34.506415	سلب ته اړتیا ده	څپري (سایه بان) ته اړتیا ده	کابل	مشاله کمر	KAB204	23


- Notes:
1. The foundation is adopts reinforced concrete, the concrete is C20; (C20:compressive strength is 20N/mm²); the foundation lays on a 10cm thick crush stone pad;
 2. Ø12: mild steel ,rebars strength 210N/mm²
 3. minimum concrete cover for rebar is 3.5cm,
 4. All units are in cm
 5. All edges of the Slab should be curve

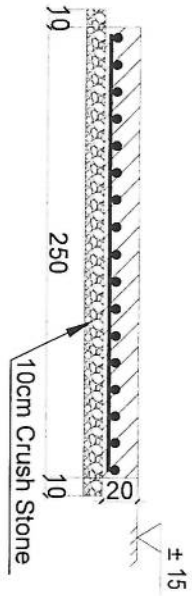

2-2 section

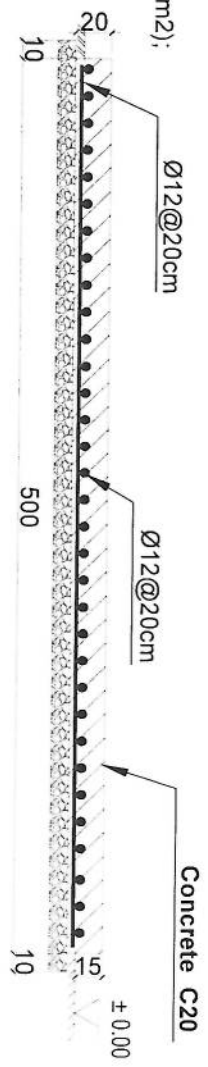

1-1 section

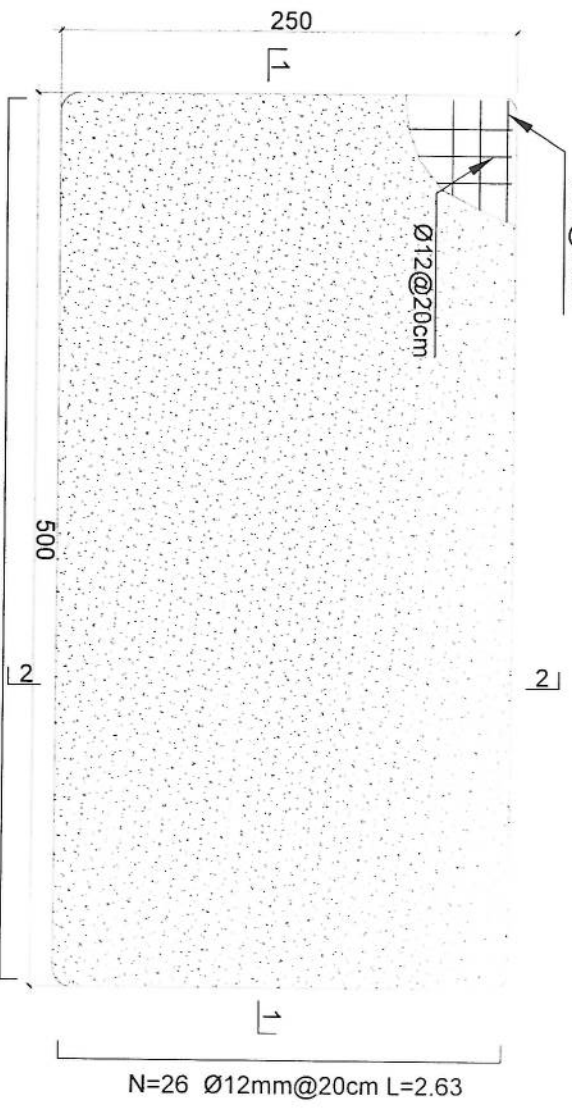

Generator Foundation

N=14 Ø12mm@20cm L=5.13

N=26 Ø12mm@20cm L=2.63

REVISION RECORDS

REVISION NO	DATE	DESCRIPTION

LEGEND:

PROJECT TITLE/NO:
GSR/SITES

DRAWING TITLE

GENERATOR FOUNDATION

DRAWN BY:
CIVIL TEAM
CHECKED BY:

APPROVED BY:

SCALE: 1:25
ACTUAL DATE: 10/03/2025
ISSUE DATE:
DRG.NO: 07

OWNER: AFGHAN TELECOM

Al-Salam Telecommunication Company
K.A.S.U.L.
A-7-04-14-15-16-17-18-19



REVISION RECORDS

REVISION NO.	DATE	DESCRIPTION

LEGEND:

PROJECT TITLE / NO.
GSN SITES

DRAWING TITLE:

SUN SHELTER FOR GENERATOR

DRAWN BY:
CIVIL TEAM




CHECKED BY:

APPROVED BY:

SCALE: 1/75
ACTUAL DATE: 10/03/2025
ISSUE DATE: DRGNO: 08

OWNER:
AFGHANI TELECOM

Saskom Telecommunication Company
KABUL, AFGHANISTAN

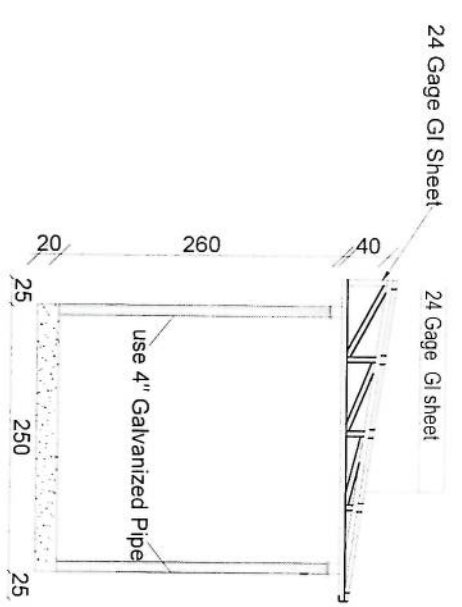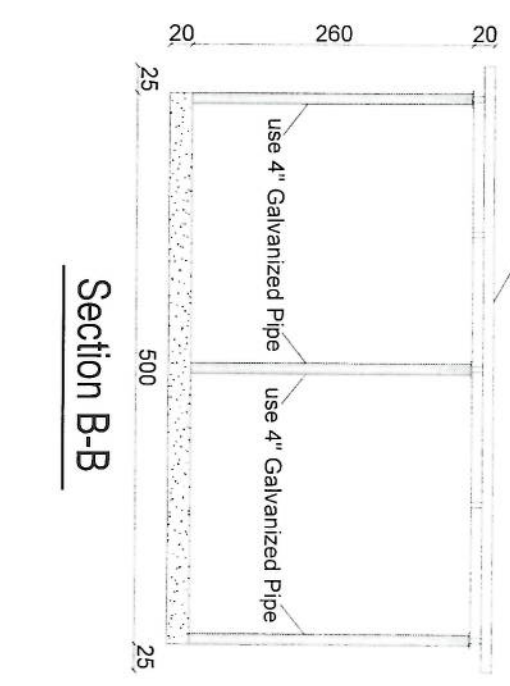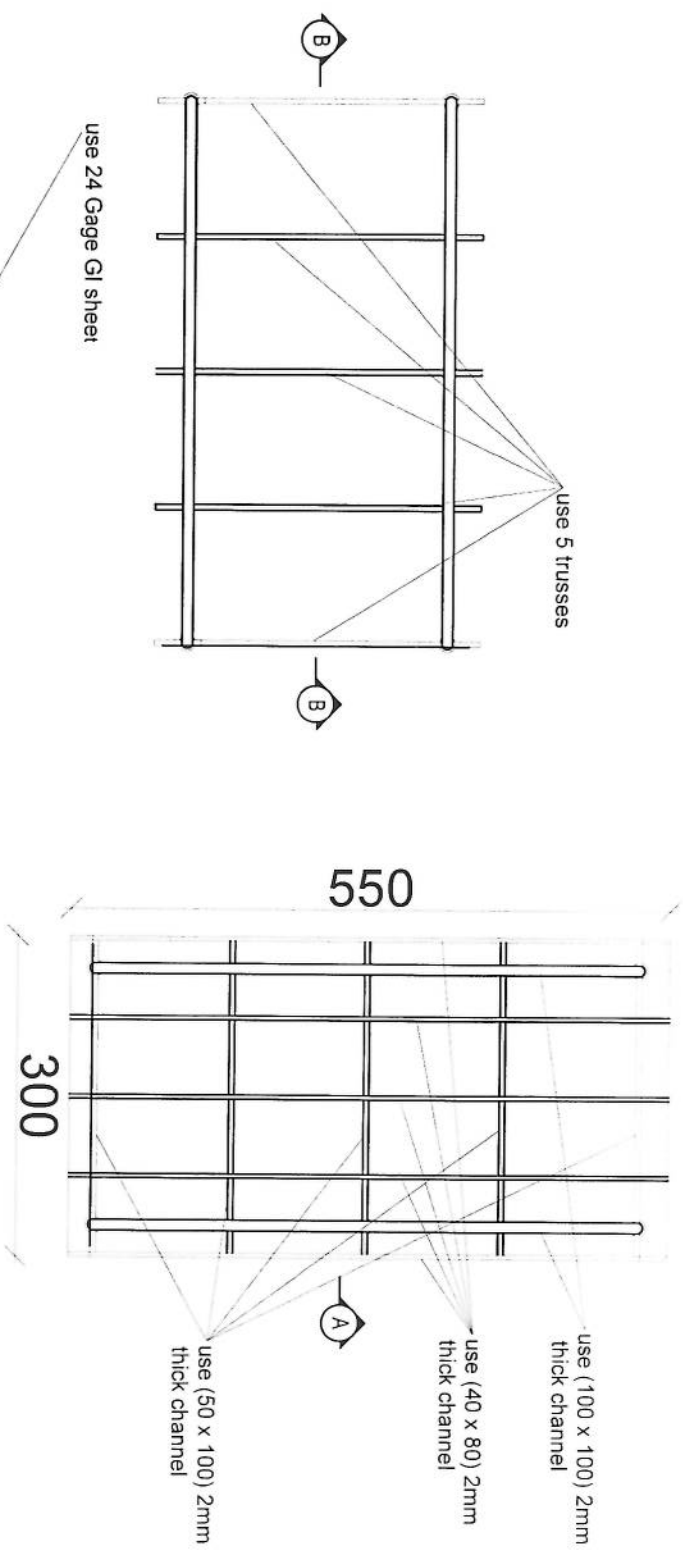

SUN SHELTER FOR GENERATOR

SCALE: 1:75

08

REF: A108