



امارت اسلامی افغانستان
وزارت مخابرات و تکنالوژی معلوماتی



د افغانستان اسلامی امارت
د مخابراتو او معلوماتی تکنالوژی وزارت



د افغان تیلی کام مخابراتی شرکت لوی ریاست
د مالی او اداری معاونیت
د تدارکاتو ریاست
د پیرو دلو امریت
د تخنیکي او خدماتو پیرو دلو مدیریت

(موضوع: باز انتقال و نصب مجدد تجهیزات سایت HRT330 ولایت هرات از موقعیت قبلی به موقعیت جدید)

{ 1371 }

شماره درخواست نرخدهی:

{ 1445/5/ 15 }

تاریخ صدور درخواست نرخدهی به قمری:

{ 1402/9/ 8 }

تاریخ صدور درخواست نرخدهی به شمسی:

جنس فوق ضرورت : معاونیت عملیاتی بیسیم (آمریت RF&BSS)

تاریخ ترتیب استعلام: (15 / 5 / 1445)

- (1) اداره {نام اداره تدارکاتی را درج کنید} تخصیص بودجه لازم برای تدارک اجناس/ خدمات غیر مشورتی مندرج این درخواست را دارد.
- (2) آفر سربسته شما الی {تاریخ و وقت را درج کنید} یا قبل از آن به دفتر {مدیریت خریداری امریت تهیه و تدارکات شرکت افغان تیلیکام} تسلیم داده شود.
- (3) آفر ها نیکه بعد از میعاد تسلیمی ارائه گردند، بدون اینکه باز شود مسترد می گردد. پاکت حاوی آفر باید به صورت واضح عبارت نرخ برای {نام اجناس / خدمات غیر مشورتی را درج کنید} نشانی شده باشد.
- (4) آفر ارائه شده در آفرها باید الی مدت (30) روز تقویمی سر از تاریخ ختم میعاد تسلیمی آفرها اعتبار داشته باشد.
- (5) در صورت تغییر در مقدار نیازمندی، اداره می تواند مقدار نیازمندی تقاضا شده را الی (25) فیصد زیاد و یا کم نماید، مشروط به اینکه قیمت مجموعی آن از حدود صلاحیت پولی برای درخواست نرخ گیری تجاوز ننماید.
- (6) ترجیح داخلی مطابق حکم چهارم طرز العمل تدارکات قابل اجرا است. {مورد ترجیح داخلی و فیصدی آنرا درج نمائید}.
- (7) آفر گشائی در محضر عام حتمی نبوده و فرمایش دهنده مکلف به قبول نازلترین نرخ نمی باشد. در صورت رد هر یک یا تمام آفرها فرمایش دهنده کدام مسؤلیت در قبال داوطلب تهیه/ارائه کننده ندارد.
- (8) آفر دهنده اسناد ذیل را با آفر خویش ضمیمه می نماید:
 - 1- جواز تجارتي/ فعالیت/ کار قابل اعتبار؛
 - 2- نمبر تشخیصیه مالییه؛
 - 3- اجازه نامه تولید کننده (در صورت لزوم).
 - 4-
- (9) سند نرخ گیری تکمیل و توسط شخص با صلاحیت یا نماینده تهیه/ ارائه کننده در هر صفحه مهر امضاء شده باشد. نام کارمند صادر کننده درخواست نرخ گیری:

امضاء هیئت

امضاء هیئت

امضاء هیئت

جدول اقلام و قیمت ها

شماره	اسم و تشریح با مشخصات تخنیکی اقلام	واحد	مقدار	قیمت فی واحد به افغانی	قیمت مجموعی به افغانی
1	اعمار یک سلب جنراتور همراه با سایبان آن در سایت HRT330 واقع مطابق مشخصات ضمیمه کوردینات سایت متذکره (34.244767-62.219149)	PCS	1		
2	اعمار یک سلب بطری باتک BTS همراه با سایبان آن در سایت HRT330 مطابق مشخصات ضمیمه	PCS	1		
3	باز و انتقال تاور 30 متره گرینفیلد از سایت HRT330 و نصب دوباره آن در ساحه جدید همراه با انکریولت فاوندیشن مطابق مشخصات ضمیمه	PCS	1		
4	باز و انتقال BTS و تمام تجهیزات مورد استفاده بعدی از سایت سابقه هرات HRT330 به سایت نو هرات HRT330 کوردینات سایت سابق هرات (34.255-62.199)	PCS	1		
مجموع قیمت به ارقام بشمول مالیات : عدد					
مجموع قیمت به حروف بشمول مالیات:					
مجموع مبلغ مالیات به ارقام و حروف:					
مجموع قیمت به ارقام بدون مالیات: عدد (قابل پرداخت)					
مجموع قیمت به حروف بدون مالیات (قابل پرداخت)					
مدت ضمانت (ورانتی/ گرننتی) بعد از تاریخ اكمال:					
مشخصات ضم پیشنهاد می باشد:					
یادداشت : هرگاه شرکت میخواهند انصراف کند باید از تاریخ استعلام نرخگیری الی دو یوم انصراف خود را بطور رسمی ارایه نماید.					
نوت: شرکت های دواطلب در پروژه های انتقال تاور های گریند فیلد باید دارنده جواز TTSP از اداره محترم اتر باشند.					

مشخصات تخنیکی اجناس

شماره	اقلام	مشخصات
		آدرس مشخص شرکت: ایمیل آدرس شرکت:

شماره	اقلام	مشخصات
	اسم تهیه/ ارائه کننده: اسم شخص یا نماینده با صلاحیت تهیه/ ارائه کننده: امضای شخص یا نماینده تهیه/ ارائه کننده: تاریخ: شماره تلفون حتمی:	مهر تهیه/ ارائه کننده

یادداشت: فرمایش گیرنده کاپی رهنمود، ساخت و مدل، بروشور و یا فهرست تجهیزات یا خدماتی را که اكمال می نماید
 ذمیه نماید. معلومات فوق جهت ارزیابی مؤثر آفرها استفاده می گردد.

شرایط تدارک و پرداخت

شرایط ذیل صرف با موافقه تحریری فرمایش دهنده قابل تغییر می باشد.

- (1) تهیه کننده مکلف به پرداخت تأمینات و تضمینات می باشد، تأمینات از سر جمع پول 5 الی 15 فیصد اخذ میگردد و بعد از تکمیل و رانتهی به اکانت شرکت انتقال میگردد.
- (2) بعد از اكمال خدمات غیر مشورتی/ تهیه اجناس، تهیه/ ارائه کننده باید نسخه اصلی و (2) کاپی بل (Invoice) را به فرمایش دهنده تسلیم نماید؛
- (3) پرداخت توسط فرمایش دهنده، طی مدت (30) روز کاری درمقابل مقدار واقعی اجناس/خدمات غیر مشورتی تهیه شده صورت می گیرد.
- (4) فرمایش دهنده میتواند در حالات ذیل با ارسال اطلاعیه کتبی به تهیه/ ارائه کننده، امر خریداری را کاملاً یا قسماً فسخ نماید:
 - 1- تهیه/ ارائه کننده موفق به تحویل بخش یا تمام اجناس در طرف مدت معینه در امر خریداری نشود؛
 - 2- تهیه/ ارائه کننده موفق به اجرای مکلفیت های دیگر تحت امر خریداری نشود.
 - 3- هرگاه در اجناس اكمال شده یا خدمات ارائه شده نواقص و یا کاستی ها مشاهده گردد، تهیه/ ارائه کننده مکلف به رفع نواقص و کاستی ها در مدت (3) روز کاری بعد از دریافت اطلاعیه در مورد می باشد، در غیر آن فرمایش دهنده می تواند امر خریداری را فسخ نماید.
 - 4- هرگاه تهیه/ ارائه کننده، در جریان داوطلبی و یا حین اجرای وظایف محوله تحت امر خریداری اقدام به فساد و تقلب نموده باشد.
- (5) هرگاه در درخواست نرخ گیری میعاد ضمانت (وارنتی/ گرنتی) تصریح گردیده باشد، تهیه/ ارائه کننده مکلف به تعویض در طول مدت معینه می باشد.

اصلاح اشتباهات محاسباتی

- (1) اشتباهات محاسباتی طور ذیل تصحیح می گردد:

- 1- در صورت تفاوت میان مبلغ به ارقام و حروف، مبلغ به حروف قابل اعتبار می باشد؛
- 2- در صورتیکه تفاوت میان قیمت فی واحد و قیمت مجموعی وجود داشته باشد، قیمت فی واحد برای ارزیابی قیمت ها و ترتیب امر خریداری قابل اعتبار می باشد؛
- 3- در صورت موجودیت تفاوت میان نرخ فی واحد و قیمت مجموعی (حاصل ضرب مقدار در نرخ فی واحد)، نرخ فی واحد قابل اعتبار می باشد، هرگاه از نظر فرمایش دهنده اشتباه در نقاط اعشاری در قیمت فی واحد برجسته باشد، در این صورت قیمت مجموعی اقلام طوریکه نرخ داده شده است قابل اعتبار بوده و قیمت فی واحد باید اصلاح شود.
- 4- فرمایش دهنده مطابق مندرجات فوق اشتباهات محاسباتی را اصلاح و بعد از اخذ موافقه کتبی داوطلب در قیمت مجموعی آفر محاسبه می نماید.
- 5- داوطلب مکلف به پذیرش اشتباهات محاسباتی در آفر خویش می باشد. در صورت عدم پذیرش اشتباهات محاسباتی توسط داوطلب، آفر وی رد می گردد.

نوت:






مشخصات تاور 30 متره (Greenfield)

- 1- نوعیت تاور: Greenfield
- 2- ارتفاع تاور: 30 متر
- 3- وزن تاور: 5004 Kg
- 4- مقاومت در مقابل وزش باد 160 کیلومتر در فی ساعت.
- 5- گالوانیزه شده به معیار EN ISON 1461.
- 6- دارای زینه در قسمت وسط و قفسچه های محافظوی در 20 و 25 متری. 400mm
- 7- ارایه سکیج تفصیلی طرح و دیزاین تاور.
- 8- ارت با مقاومت پاینتر از سه اوم (Ω).
- 9- سه عدد براکت برای نصب آنتن های GSM و دو عدد براکت برای آنتن مایکروویف.
- 10- چراغ ترافیک و آلہ ضد رعد و برق در بالای تاور.




- Steel Sections Strength:	ASTM A572 – Grade 50 / EN 10025 S355JR
- Bolts Strength:	8.8 ISO898-1
- Bolts Tensile Ultimate Strength:	800 MPa
- Bolts Tensile yield Strength:	640 MPa
- Galvanization:	Cold - galvanized, ASTM A-123 (75 microns)
- Weather Proofing:	Paint coating (white and red)
- Ladder and Resting Area:	Ladder to the top and resting for every tower due to the height
- Structural Steel Code:	AISC 360-10

- HAT 330 -

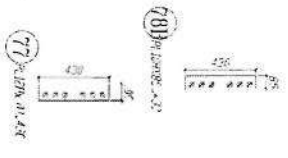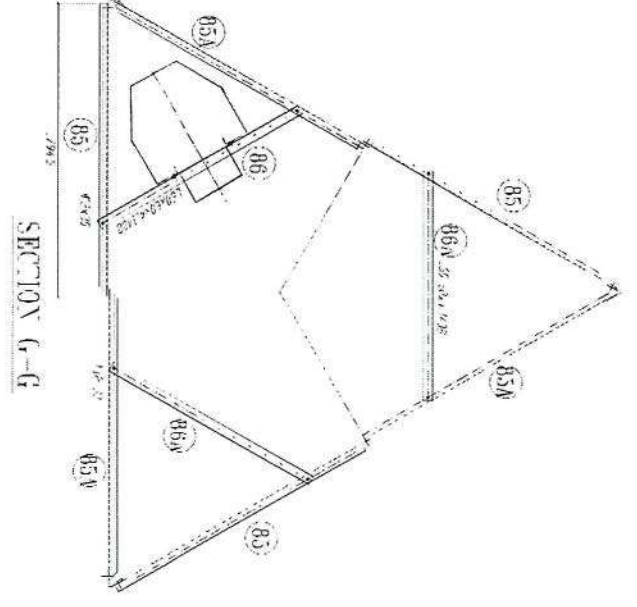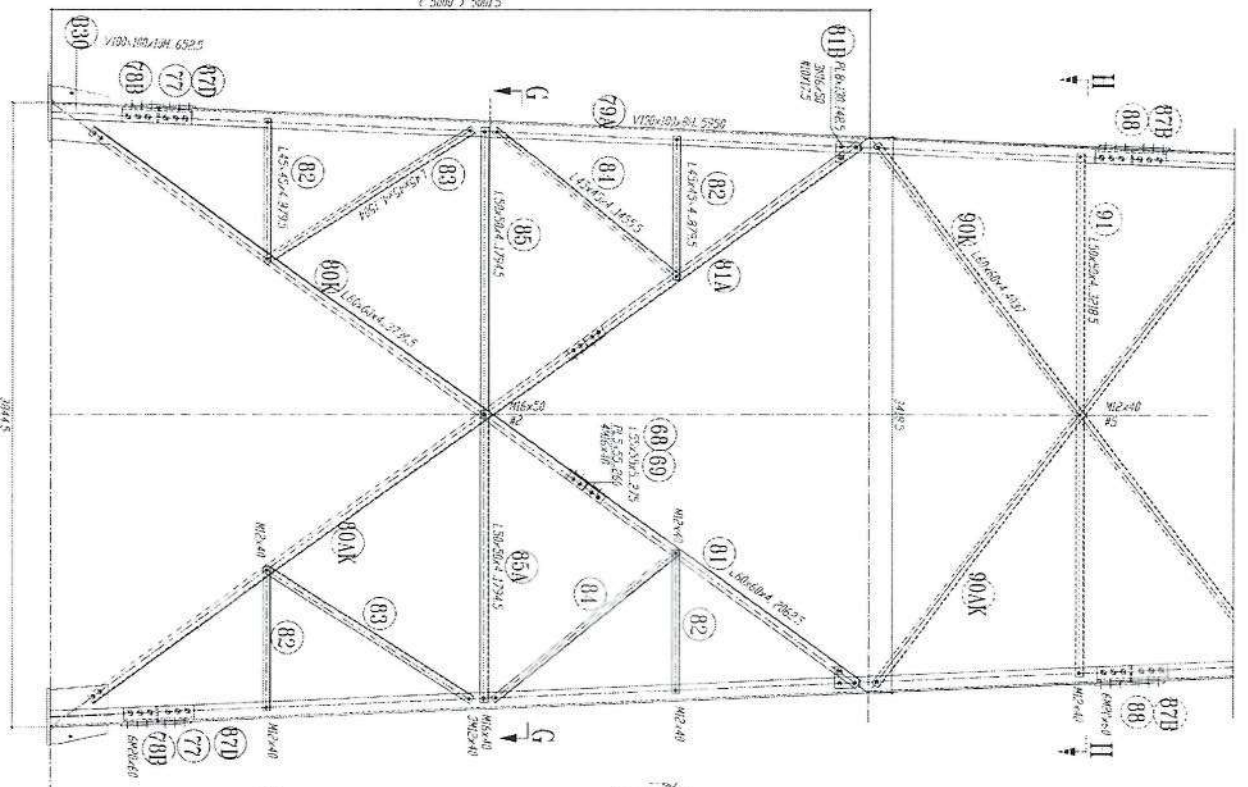

- 1- All dimension are in mm.
- 2- All members with "H" letter are of high tensile steel (S355 JfR).
- 3- All members without "H" letter are Standard Steel (S 235 - ISO 898/80).
- 4- Bolts DIN 931, Plain Washers DIN 127.
- 5- Bolts DIN 931, Spring Washers DIN 127.
- 6- ϕ at the end of the member.
- 7- All steel member will be Hot-Dip galvanized as per (ASTM-A-123).
- 8- All Fasteners will be Hot-galvanized as per (ASTM-A-153).



Handwritten signature

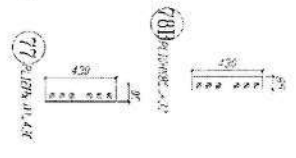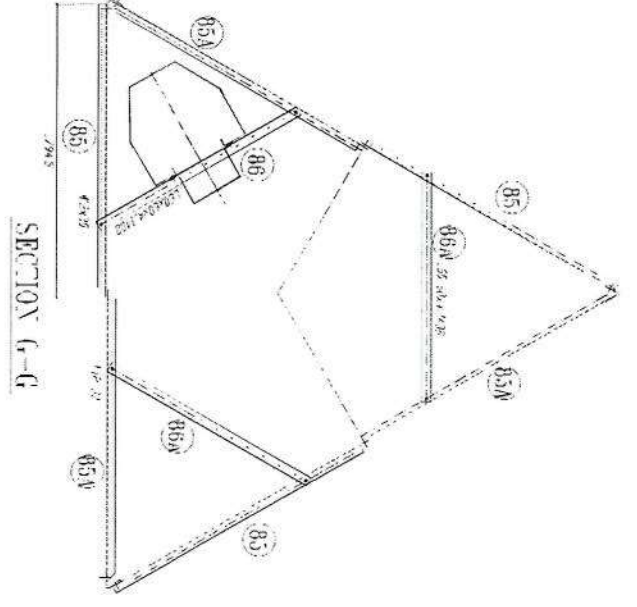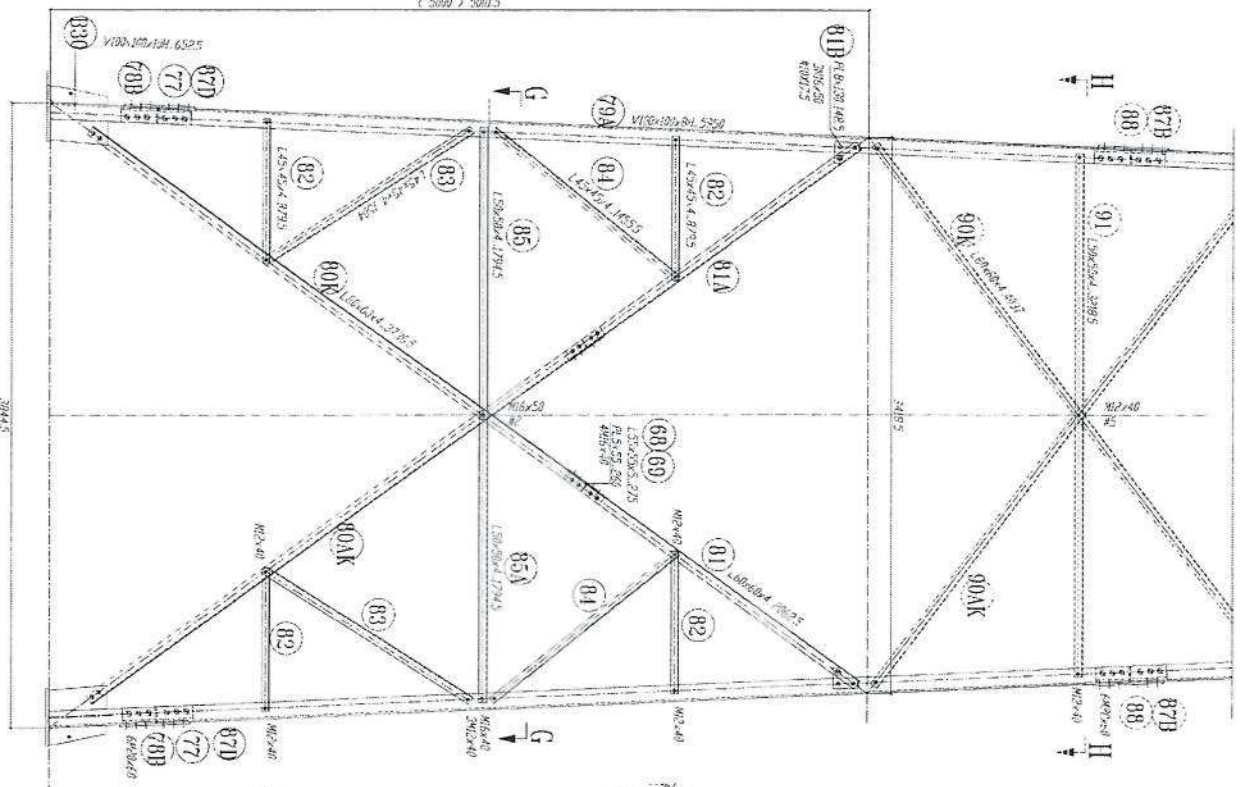

1. All dimension size in mm.
2. All members with "H" letter are of high tensile steel (S355 J2).
3. All members without "H" letter are Standard Steel (A 36 - ISO 889/90).
4. Bolts DIN 931, Plain Washers DIN 126 Spring Washer DIN 127
5. All Fasteners will be Hot-dip galvanized as per (ASTM-A-153)


Handwritten signature

D31 01/20/2020 220
 D33 01/20/2020 220
 B33 01/20/2020 220

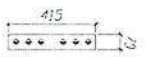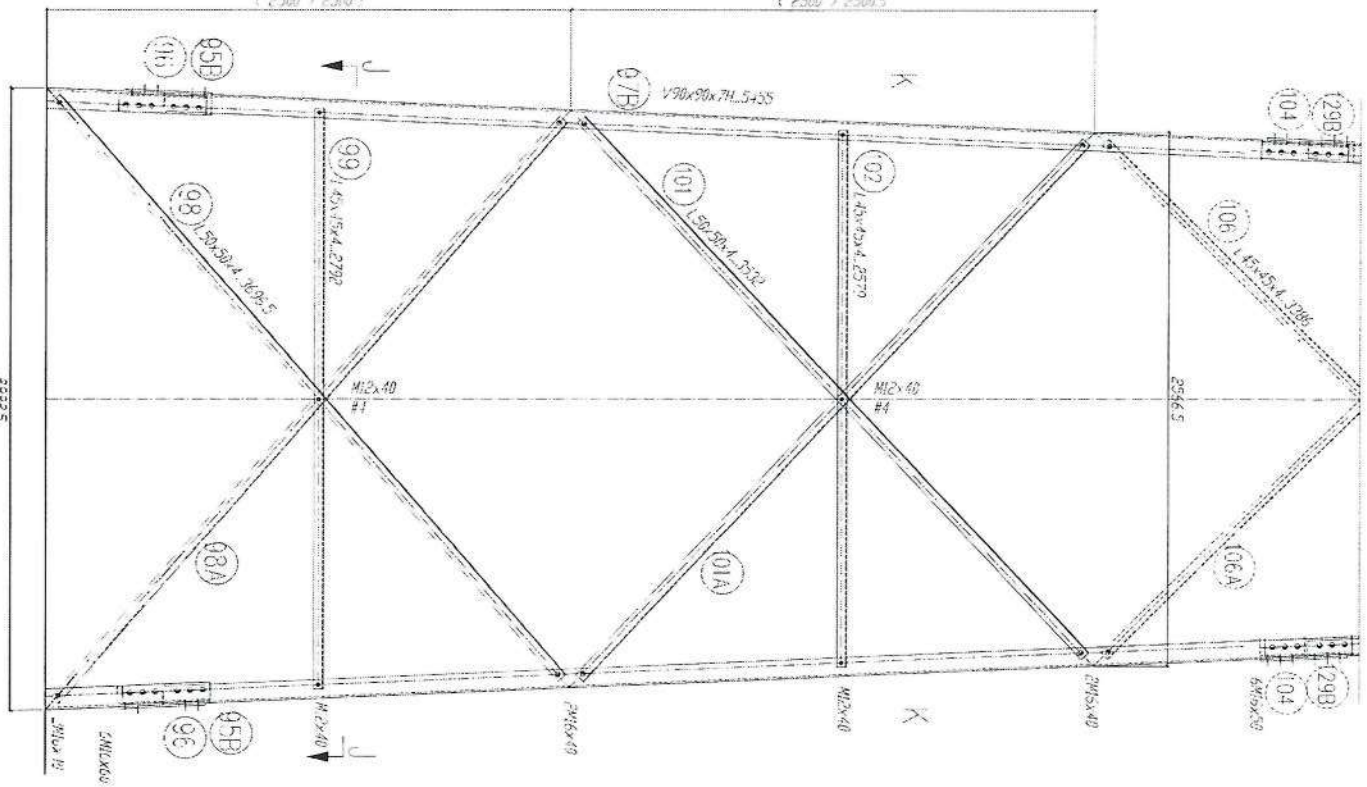

95B PL100x70_415

96 PL100x100_415

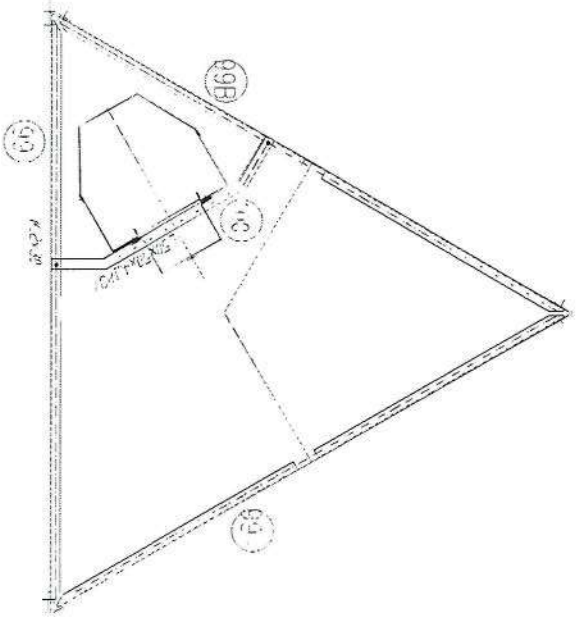


SECTION J-J

- 1- All dimension are in mm.
- 2- All members with "H" letter are of high tensile steel (S355 JR).
- 3- All members without "H" letter are Standard Steel (S- ISO 65050).
- 5- Bolts DIN 931, Plain Washers DIN 127.
- 6- All bolts & washers 13.86 class.
- 7- All Steel member will be Hot-Dip galvanized as per (ASTM-A-123).
- 8- All Fasteners will be Hot-galvanized as per (ASTM-A-153).

[Handwritten signature]



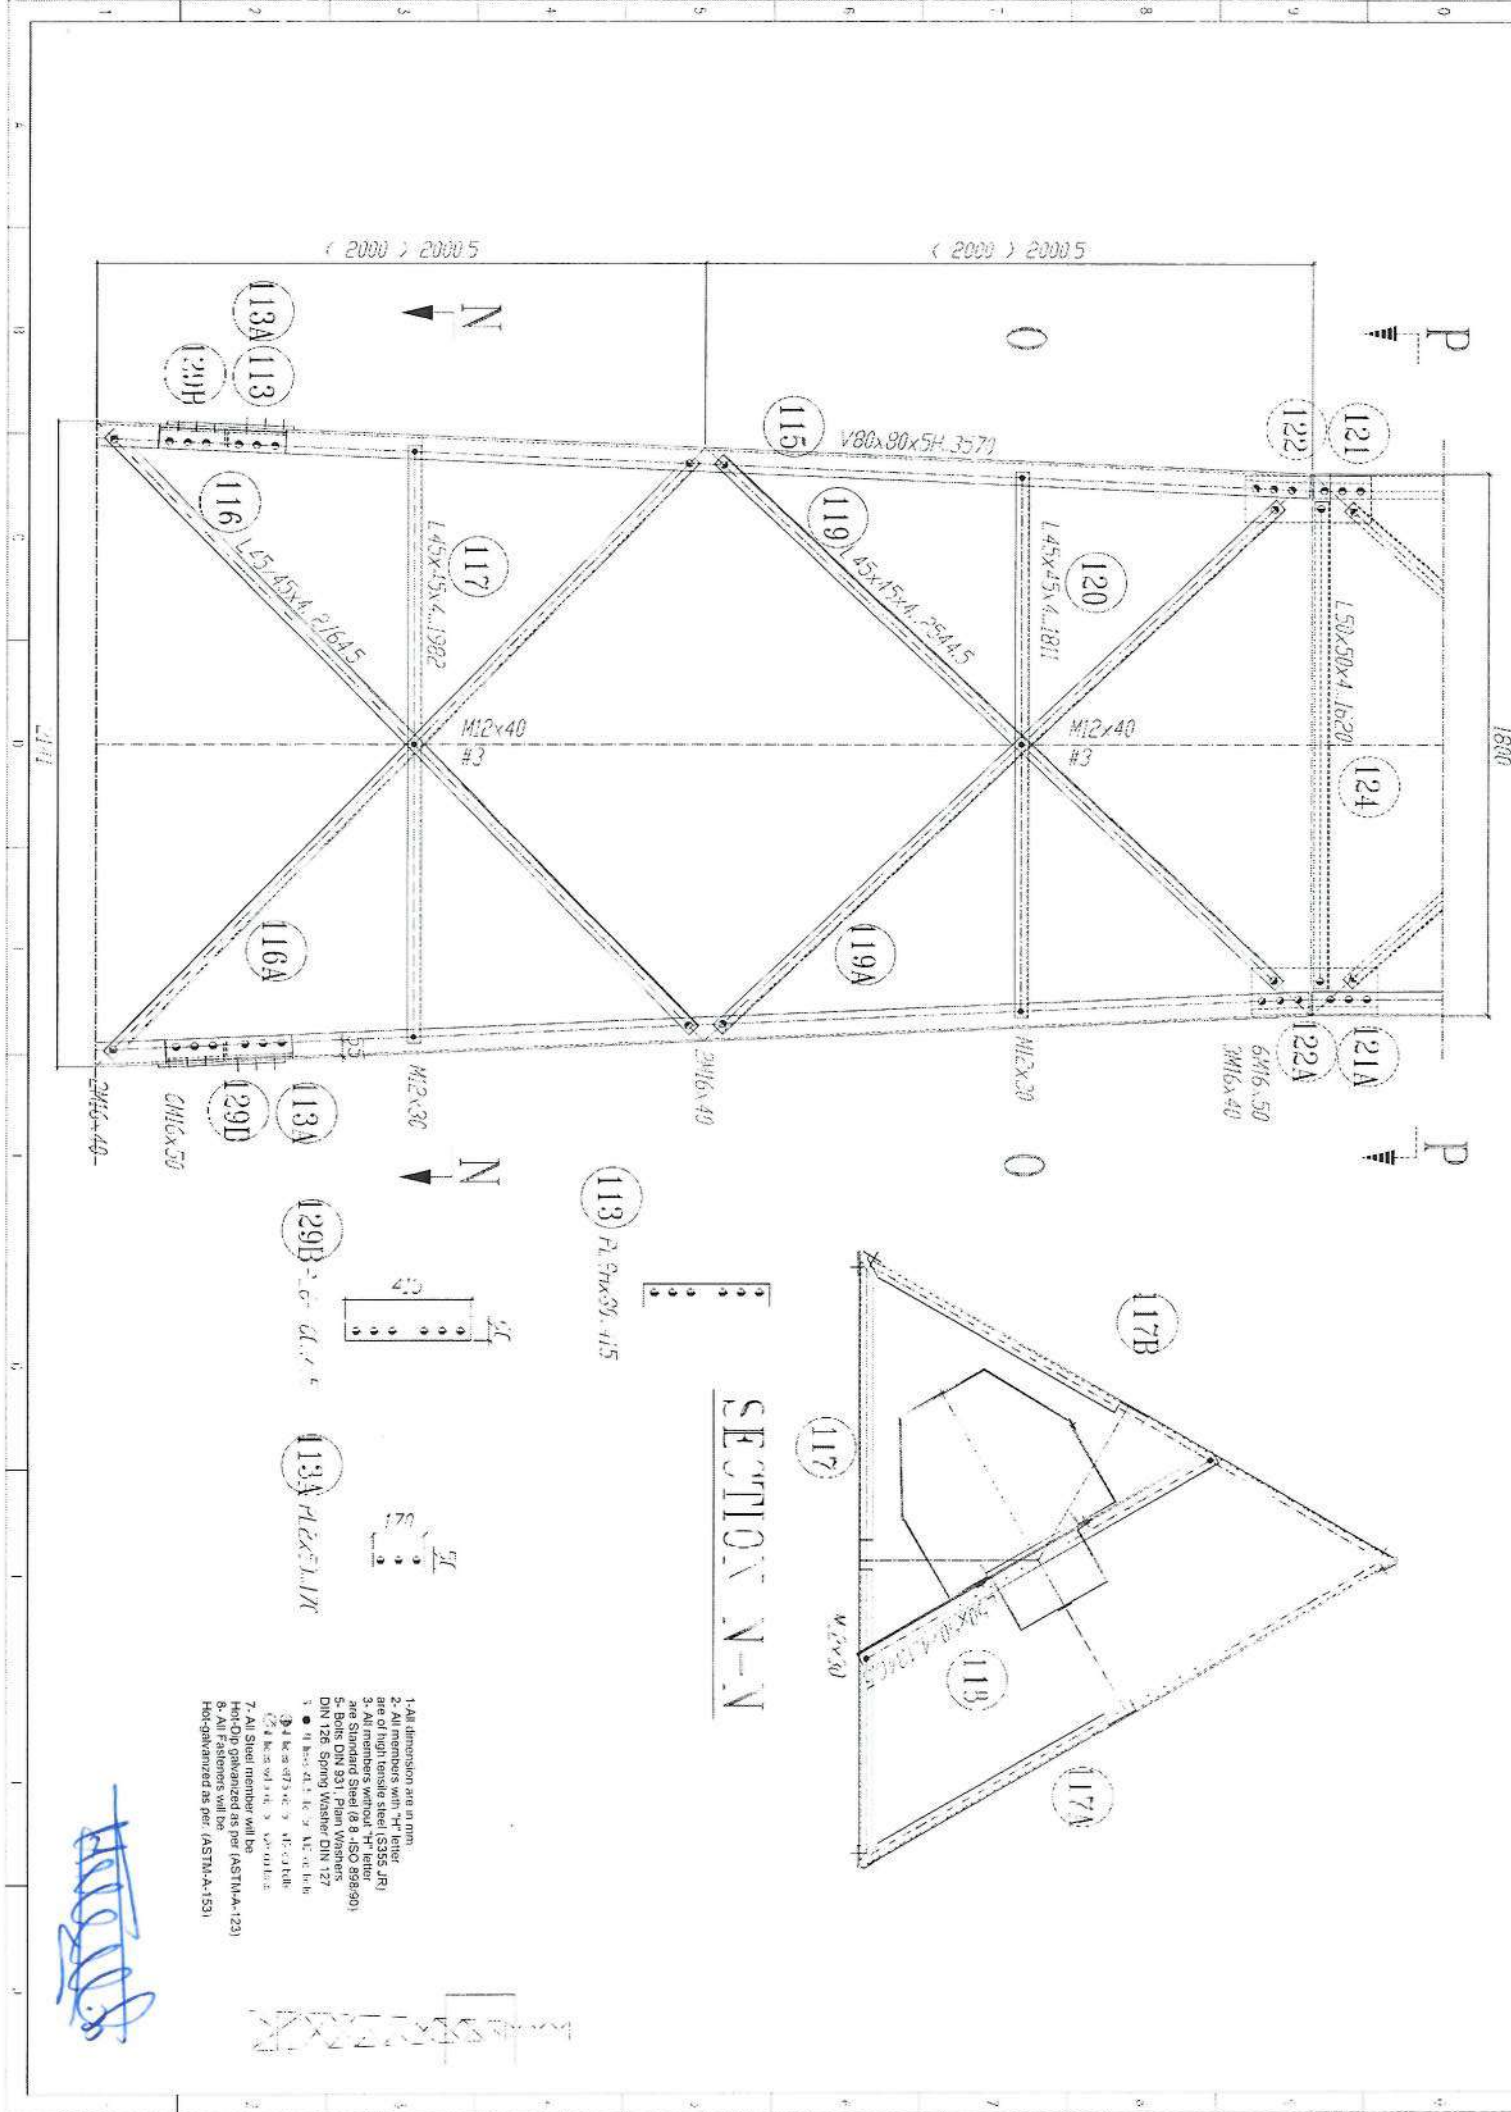

< 2000 > 2000 5

< 2000 > 2000 5

N

P


N







P

SECTION N-N

- 1- All dimensions are in mm.
- 2- All members with "H" letter are of high tensile steel (S355 JR).
- 3- All members without "H" letter are Standard Steel (S 235).
- 4- Bolts DIN 934, Plain Washers DIN 127.
- 5- Spring Washers DIN 127.
- 6- All Fasteners will be Hot-galvanized as per: (ASTM-A-153).
- 7- All Steel member will be Hot-DIP galvanized as per (ASTM-A-123).
- 8- All Fasteners will be Hot-galvanized as per: (ASTM-A-153).


Handwritten signature

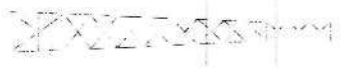

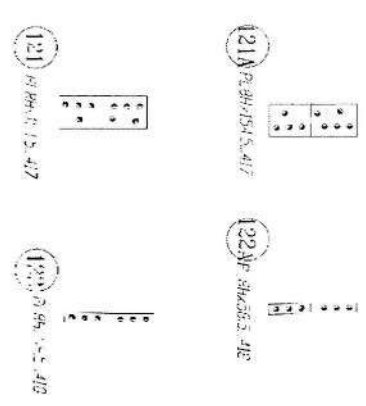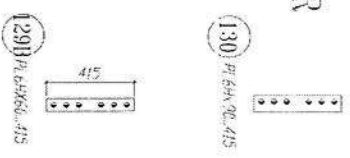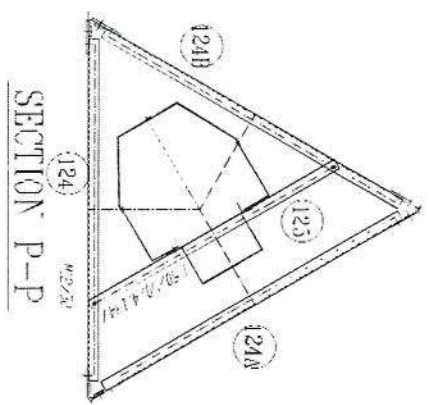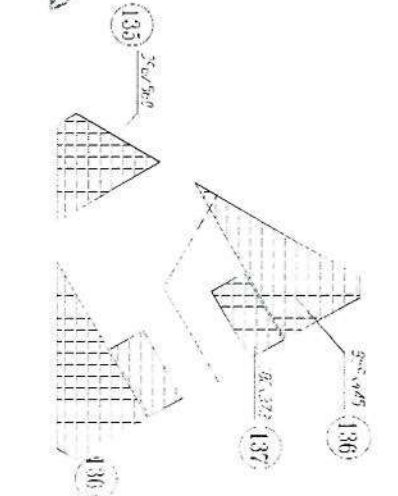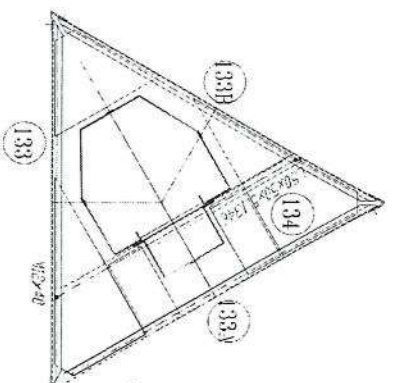
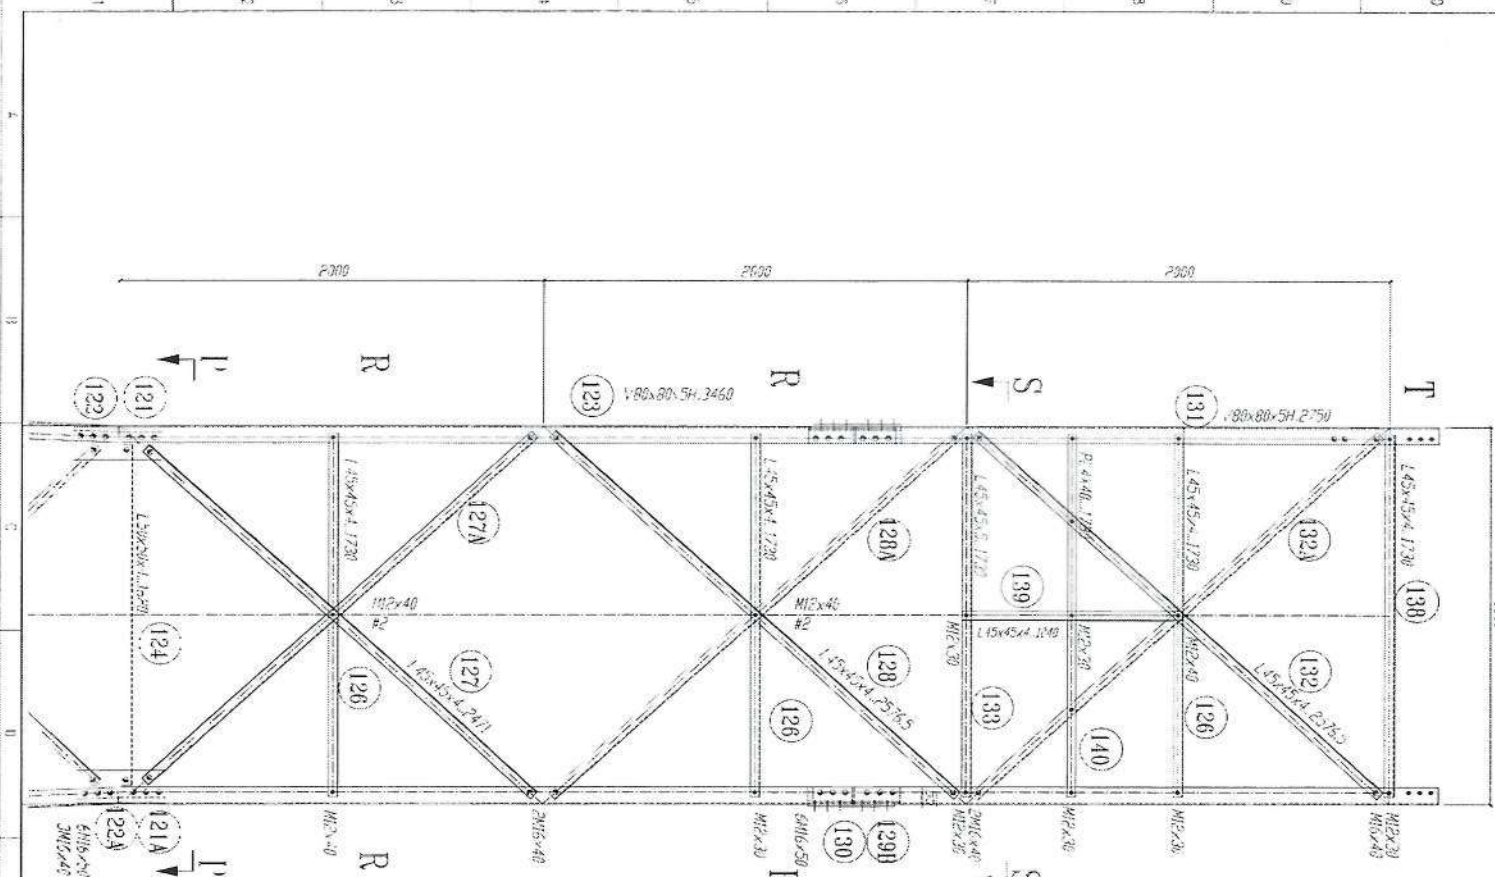


- 1- All dimensions are in mm
- 2- All members with 'H' letter are Hot-Dip Galvanized (DIN 1026)
- 3- All members without 'H' letter are Standard Steel (8.8 ISO 89890)
- 5- Bolts DIN 931, Plain Washers DIN 126 Spring Washer DIN 127
- 6- All Fasteners will be Hot-galvanized as per (ASTM-A153)
- 7- All Steel member will be Hot-Dip galvanized as per (ASTM-A-123)
- 8- All Fasteners will be Hot-galvanized as per (ASTM-A153)


[Handwritten signature]

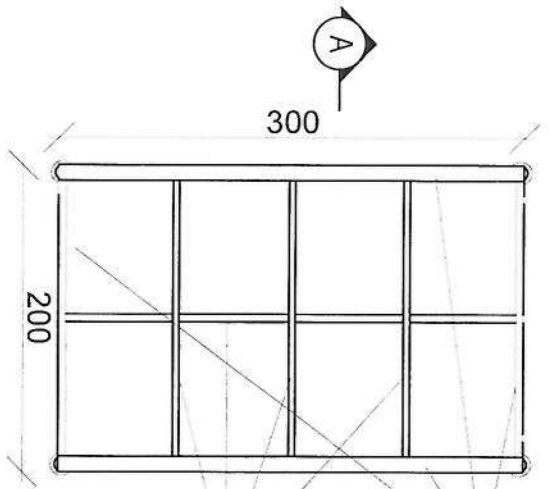

use (100 x 100) 2mm thick channel
 use (50 x 100) 2mm thick channel

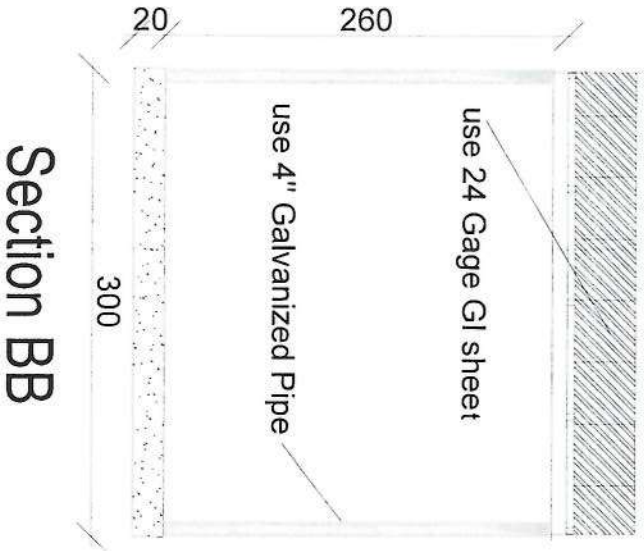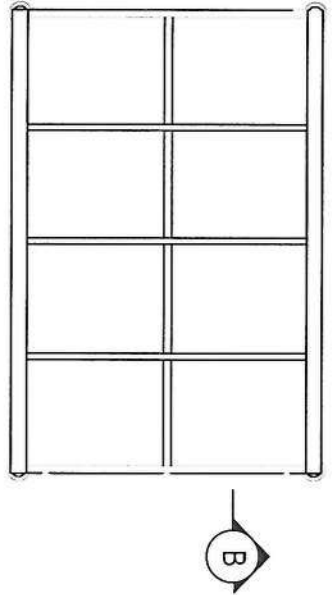

Section BB

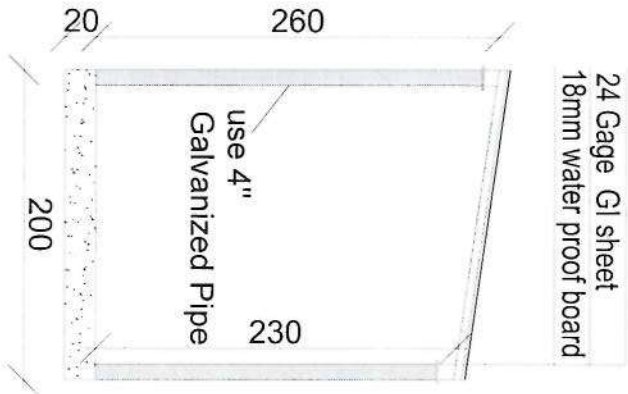

Section AA

REVISION RECORDS

NO.	DATE	DESCRIPTION

LEGEND:

	24 Gage GI sheet
	4 inch Galvanized Pipe
	18mm water proof board

PROJECT TITLE / NO:

GSW SITES

DRAWING TITLE:

Sun shelter for STS (Construction)

DRAWN BY:

SAOI DEPARTMENT

CHECKED BY:

SAOI TEAM

APPROVED BY:

SAOI DEPARTMENT

SCALE:

1:100 @ A3

ACTUAL DATE:

4/22/2017




ISSUE DATE:

OWNER:

RCCT - Ministry of Communication and Information Technology

Saudi Telecom Company

Handwritten signature

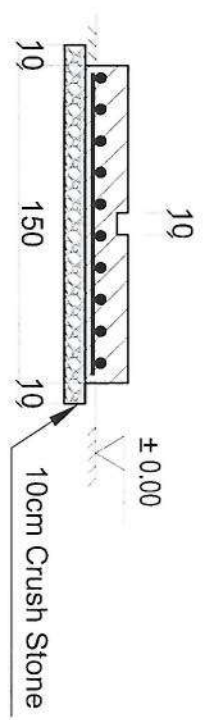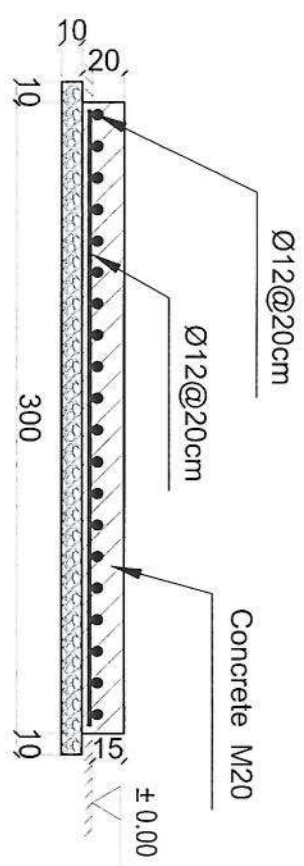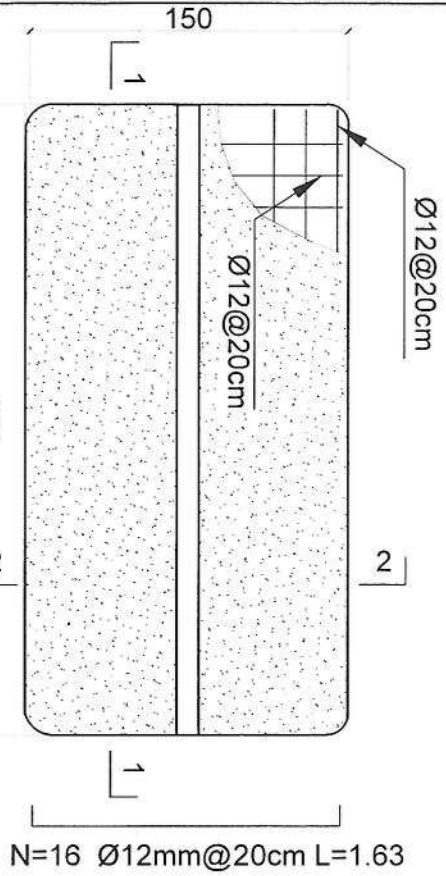

- Notes:
1. The foundation is adopts reinforced concrete, the concrete is M20; (M20:compressive strength is 20N/mm²); the foundation lays on a 10cm thick crush stone pad;
 2. Ø12: mild steel, rebars strength 210N/mm²
 3. minimum concrete cover for rebar is 3.5cm,
 4. All units are in cm
 5. All edges of the Slab should be curve

1-1 section

Outdoor BTS Foundation

REVISION RECORDS	
NO	DESCRIPTION
1	

LEGEND:

Ø12	Ø12mm REBAR
M20	CONCRETE
10cm	CRUSH STONE

PROJECT TITLE / NO:

GSAK THE SITES

DRAWING TITLE:

Slab for BTS of ZTE

DRAWN BY:

SADI DEPARTMENT

CHECKED BY:

SADI TEAM

APPROVED BY:

SADI DEPARTMENT

SCALE:

1:100 @ A3

ACTUAL DATE:





4/2/2017

ISSUE DATE:

4/2/2017

[Handwritten Signature]

Salem Telecommunication Company
SAUDI ARABIA
RABE'EL KHAYMA

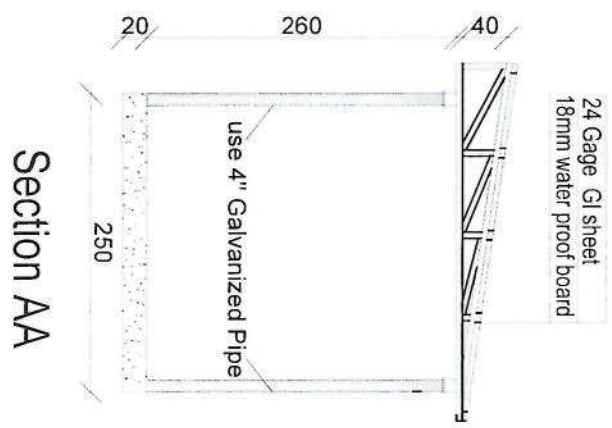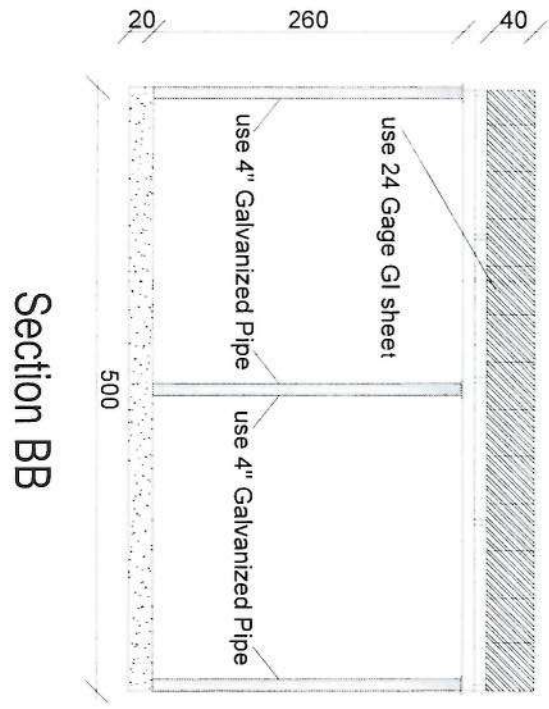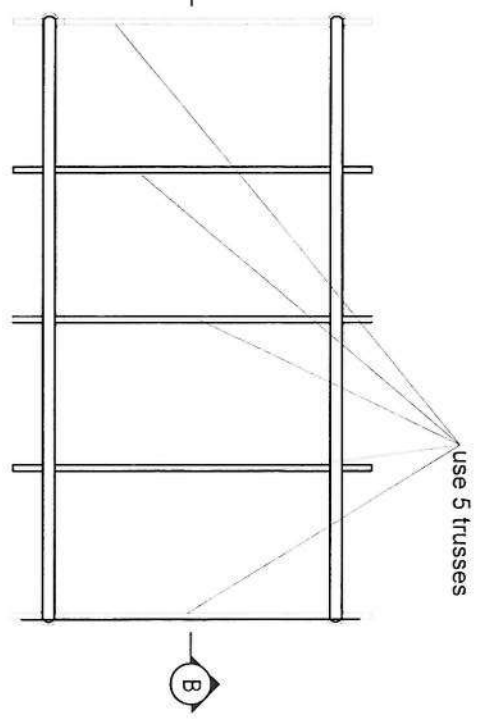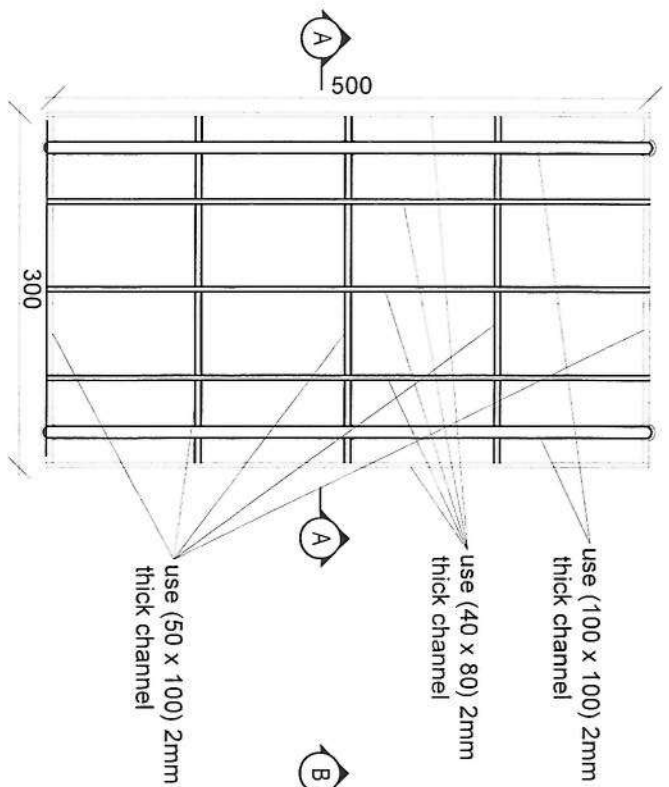

REVISION RECORD

REVISION NO.	DATE	DR
1		

LEGEND:

- 18mm W.P.B
- 24 GAGE GI SHEET
- 4" GALVANIZED PIPE
- 5 TRUSSES

PROJECT TITLE / NO:
GSM SITES

DRAWING TITLE:
WALL

DRAWN BY:
Project Implementation Dept

CHECKED BY:
Project Implementation Dept

APPROVED BY:
Project Implementation Dept


SCALE: 1:100 @ A3

ACTUAL DATE: 08


ISSUE DATE:

OWNER:


Handwritten signature in blue ink.

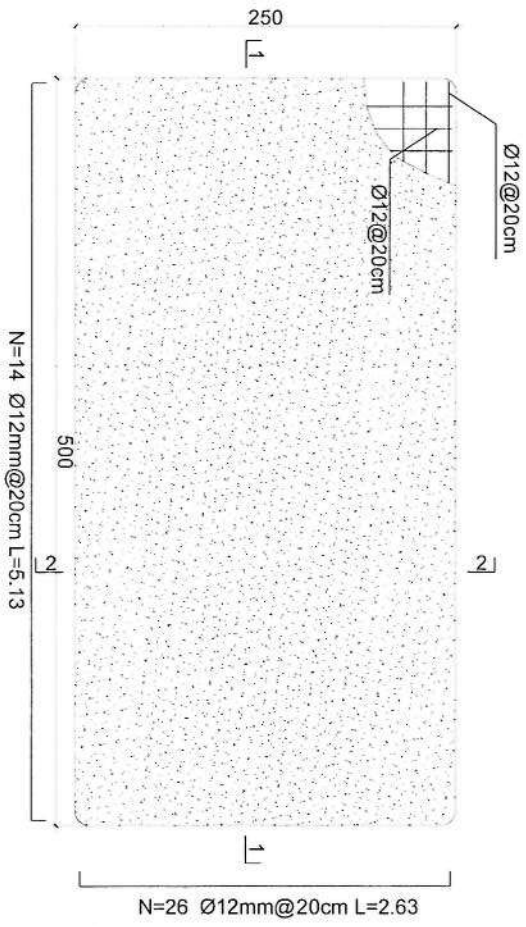

Generator Foundation

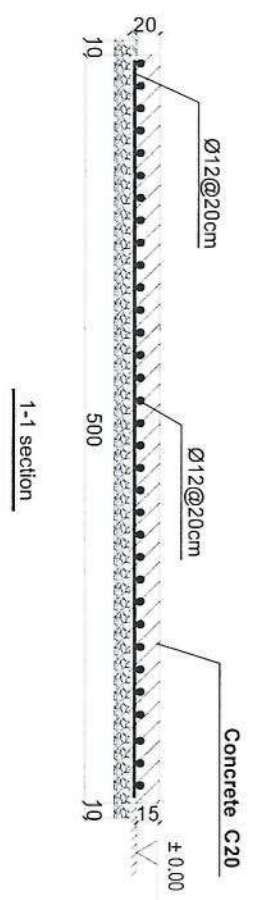

Generator Foundation

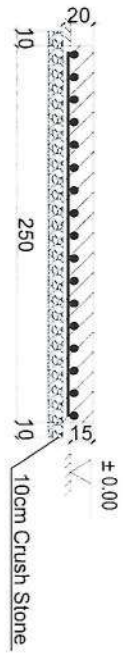

2-2 section

- Notes:
1. The foundation is adopts reinforced concrete, the concrete is C20; (C20:compressive strength is 20N/mm2); the foundation lays on a 10cm thick crush stone pad;
 2. Ø12: mild steel, rebar's strength 210N/mm2
 3. minimum concrete cover for rebar is 3.5cm,
 4. All units are in cm
 5. All edges of the Slab should be curve

Handwritten signature in blue ink.

REVISION RECORD

REVISION NO.	DATE	DESCRIPTION
1		



PROJECT TITLE / NO: GSN SITES

DRAWING TITLE: Foundation

DRAWN BY: Project Implementation Dept

CHECKED BY: Project Implementation Dept

APPROVED BY: Project Implementation Dept

SCALE: 1:100 @ A3

ACTUAL DATE: DF

ISSUE DATE:

OWNER: